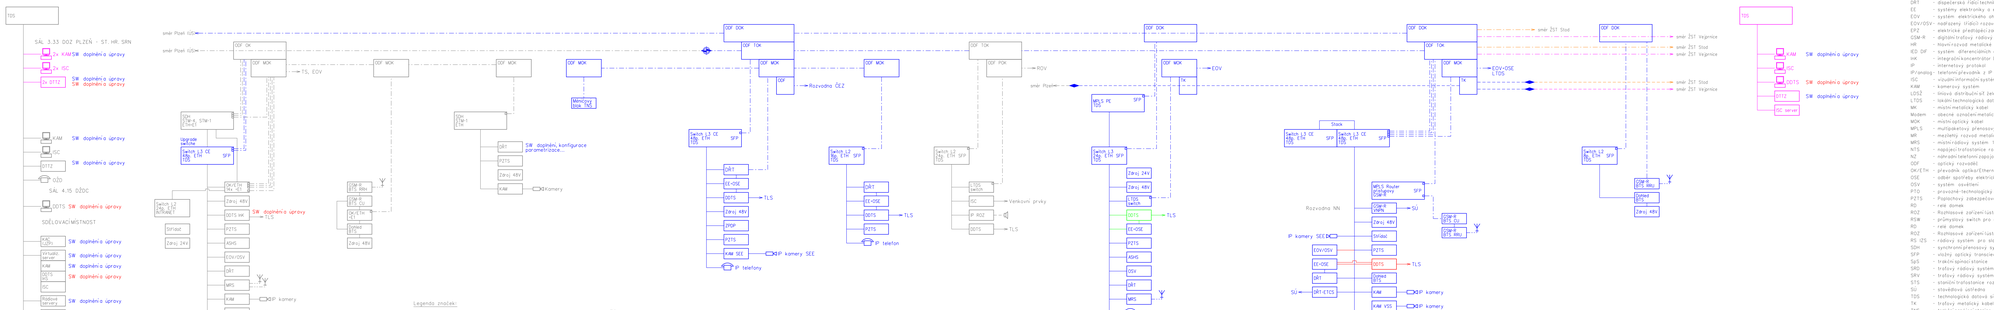
CDP PRAHA
ŽST PLZEŇ HL. N.
OBVOD JIŽNÍ PŘEDMĚSTÍ
VÝPRAVNÍ BUDOVA
BTS PLZEŇ
JIŽNÍ PŘEDMĚSTÍ
VENKOVNÍ SKŘÍŇ
SPS PLZEŇ
JIŽNÍ PŘEDMĚSTÍ
TECHNOLOGICKÁ BUDOVA
TNS SKVRŇANY
MĚNĚCOVÝ BLOK
PROVOZNÍ BUDOVA
ROZPÍNACÍ STANICE 22kV
ZAST. PLZEŇ SKVRŇANY
VENKOVNÍ SKŘÍŇ
OBVOD NOVÁ HOSPODA
(RUŠÍ SE STAVBOU)
RD (DEMONTOVANÝ)
ODB. NOVÁ HOSPODA
TECHNOLOGICKÁ BUDOVA (NOVÁ)
BTS NOVÁ HOSPODA
(RUŠÍ SE STAVBOU)
VENKOVNÍ SKŘÍŇ
(DEMONTOVANÁ)
PPV NÝŘANY
TNS
SAL 3.33 OOZ PLZEŇ - ST. HR. SRN
2x KAM SW doplnění úpravy
2x ISC
2x STT2 SW doplnění úpravy
SW doplnění úpravy
KAM
ISC
STT2
DŽD
SAL 4.15 ŽDC
DDTS SW doplnění úpravy
SDĚLOVACÍ MÍSTNOST
KAC VDC SW doplnění úpravy
ANTIVIR. server
KAM SW doplnění úpravy
DDTS DDTS SW doplnění úpravy
ISC
Řídicí technika SW doplnění úpravy
Ethernet switch
DDTS SW doplnění úpravy
směr Plzeň ÚDK
směr Plzeň ÚDM
ODF DK
ODF MDK
TS, EOV
Switch L2 CE 1100 L3A
SFP
Upgrade SW 15.2
OM 1/1
OM 1/1
Switch L2 CE 1100 L3A
SFP
Switch L2 CE 1100 L3A
SFP