



# Spolufinancováno Evropskou unií

## Nástroj pro propojení Evropy

Projekt stavby DSP+PDPS „Modernizace trati Plzeň - Domažlice - st. hranice SRN, 1. stavba, nová trať Plzeň (mimo) - Stod (včetně)“ je spolufinancována EU z programu Nástroj pro propojení Evropy (CEF).  
Za tuto publikaci odpovídá pouze její autor. Evropská unie nenes odpovědnost za jakékoli využití informací v ní obsažených.


Paré:



Razítko oprávněné osoby:

Podpis:

Datum:

Revize:	Datum:	Popis:	Kontroloval:
000	31.10.2024	Čistopis PDPS po připomínkách	Ing. Martin Štrof


<b>Stavebník / investor:</b>	<b>Správa železnic, státní organizace</b>		<b>SPRÁVA ŽELEZNIC</b>
Adresa:	Dlážděná 1003/7, 110 00 Praha 1		
Zástupce investora:	Stavební správa západ		
Adresa:	Ke Štvanici 656/3, 186 00 Praha 8		

<b>Zhotovitel díla:</b>	<b>SUDOP PRAHA a.s.</b>		<b>SUDOP PRAHA</b>
Adresa:	Olšanská 2643/1a, 130 00 Praha 3		
Kontakt:	T: +420 605 229 020 E: praha@sudop.cz		
<b>Zhotovitel části / objektu:</b>	<b>SUDOP PRAHA a.s.</b>		<b>SUDOP PRAHA</b>
Adresa:	Olšanská 2643/1a, 130 00 Praha 3		
Kontakt:	T: +420 605 229 020 E: praha@sudop.cz		
<b>Hlavní projektant (HIP):</b>	Ing. Petr Mahdal	<b>Specialista:</b>	Ing. Martin Štrof


Název stavby / akce:		Modernizace trati Plzeň - Domažlice - st. hranice SRN, 1. stavba, nová trať Plzeň (mimo) - Stod (včetně) 1. ETAPA				Označení (S-kód):		S631500859					
						Zakázka:		21-001.201					
Název části:		Sdělovací zařízení				Označení části:		D.1.2.9					
Název objektu:		Plzeň - Stod, GSM-R				Číslo objektu / komplexu:		PS 6-02-82.1					
Název přílohy:		Obsazení datových rozvaděčů				Číslo přílohy:		2 . 401					
Název dílčí části přílohy:		Odbočka Nová Hospoda - TB				Stupeň dokumentace:		PDPS					
Odpovědný projektant:		Zpracovatel přílohy:		Měřítko:		1:10		Smluvní datum zpracování:					
Ing. Ondřej Krupička		Ing. Ondřej Krupička		Formáty:		2xA4							
Kraj:		Katastrální území:		TUDU:		Smluvní datum zpracování:		28.02.2025					
Plzeňský		viz. textová část		viz. textová část									
S-kód:		Stupeň dokumentace:		Část:		Objekt:		Podobjekt:		Příloha:		Revize:	
S 6 3 1 5 0 0 8 5 9		P D P S		D 1 2 0 9		P S X 6 0 2 8 2		0 1		2 4 0 1		0 0 0	

# ODBOČKA NOVÁ HOSPODA

OBSAZENÍ DATOVÝCH ROZVADĚČŮ  
TECHNOLOGICKÁ BUDOVA - NAVRHOVANÝ STAV  
PŘÍLOHA Č. 401    Rack 01-03  
800x800  
M:10  
Pohled zepředu

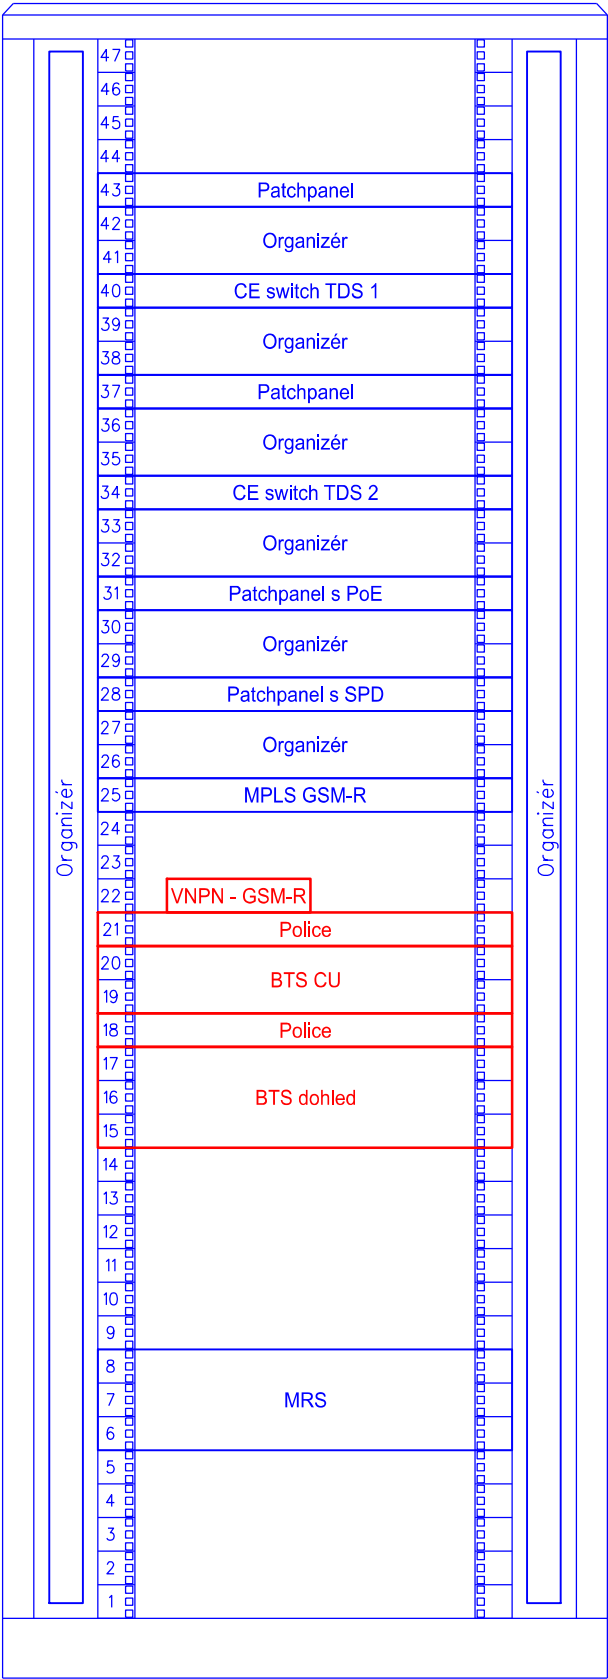

Rack 01-03  
800x800  
Pohled zezadu

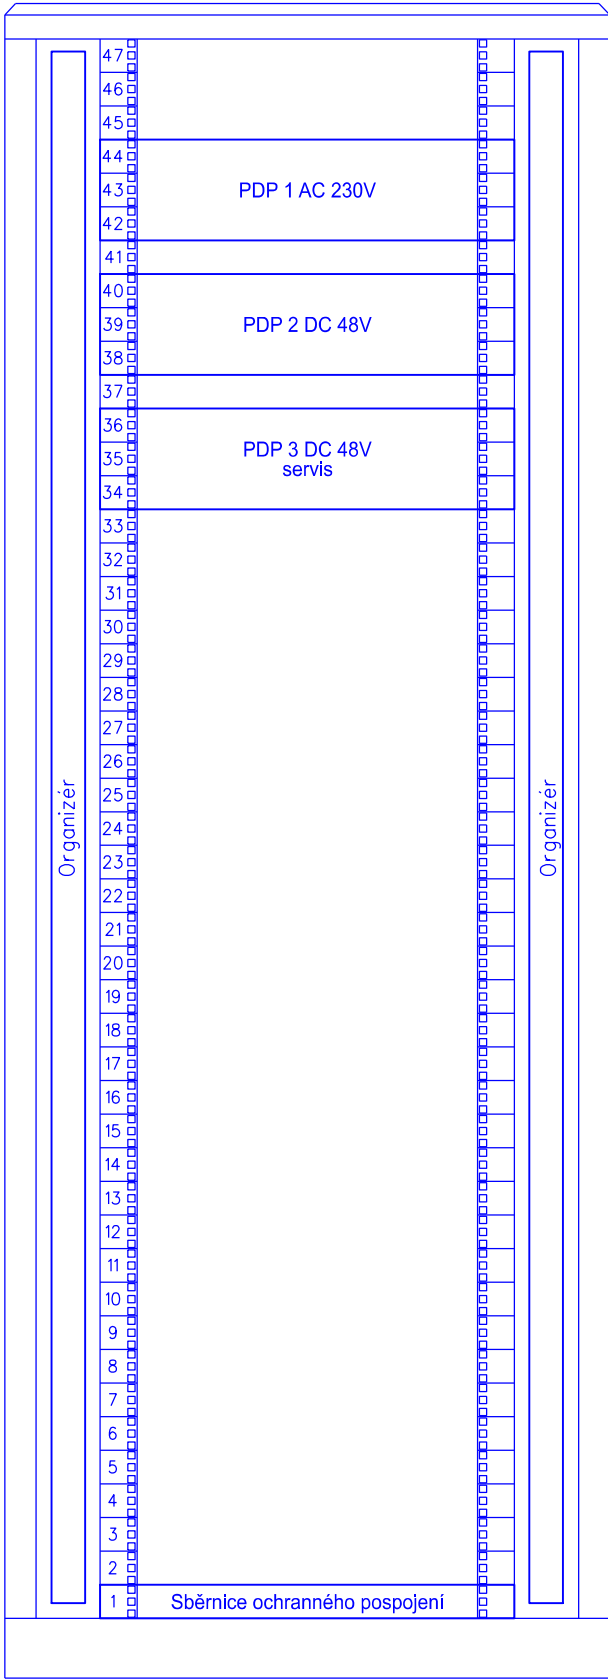

## LEGENDA

- Zařízení dodané v rámci tohoto PS
- Přemístění nebo demontáže v rámci tohoto PS
- Řešeno v rámci jiných PS/SO stavby
- Stávající zařízení