Výstavba TNS Bučovice

C.3 Koordinační situační výkres

Koordinační situace - klad 2

M1:1000

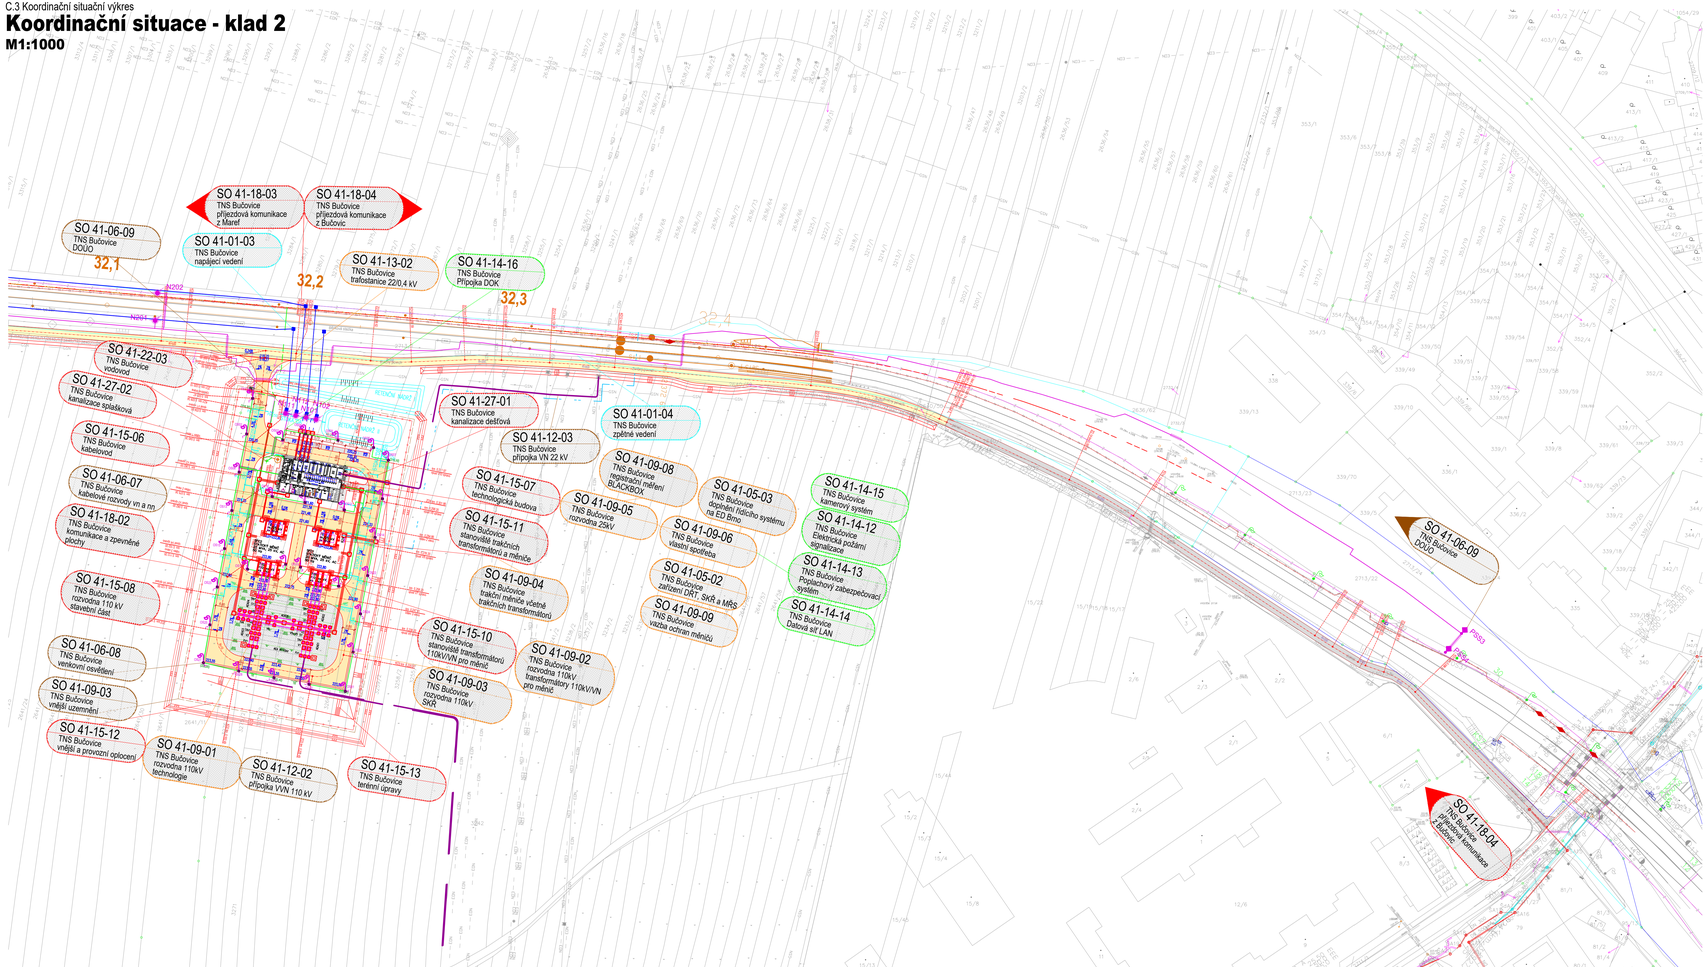

OBJEKTOVÁ SKLADBA

PS 41-14-16 TNS Bučovice, přípojka DOK
PS 41-14-12 TNS Bučovice, elektrická požární signalizace
PS 41-14-13 TNS Bučovice, poplachový zabezpečovací systém
PS 41-14-14 TNS Bučovice, datová síť LAN
PS 41-14-15 TNS Bučovice, kamerový systém

PS 41-05-02 TNS Bučovice, zařízení DŘT, SkŘ a MŘS
PS 41-05-03 TNS Bučovice, doplnění řídícího systému na ED Brno
PS 41-09-01 TNS Bučovice, rozvodna 110kV, technologie
PS 41-09-02 TNS Bučovice, rozvodna 110kV, transformátory 110kV/VN pro měnič
PS 41-09-03 TNS Bučovice, rozvodna 110kV, SkŘ
PS 41-09-04 TNS Bučovice, trakční měniče včetně trakčních transformátorů
PS 41-09-05 TNS Bučovice, rozvodna 25kV
PS 41-09-06 TNS Bučovice, vlastní spotřeba
PS 41-09-07 TNS Bučovice, měření spotřeby
PS 41-09-08 TNS Bučovice, registrační měření - BLACKBOX
PS 41-09-09 TNS Bučovice, vazba ochran měničů
PS 41-13-02 TNS Bučovice, trafostanice 22/0,4 kV
SO 41-27-01 TNS Bučovice, kanalizace dešťová
SO 41-27-02 TNS Bučovice, kanalizace splašková
SO 41-22-03 TNS Bučovice, vodovod
SO 41-18-02 TNS Bučovice, komunikace a zpevněné plochy
SO 41-18-03 TNS Bučovice, příjezdová komunikace z Mareč
SO 41-18-04 TNS Bučovice, příjezdová komunikace z Bučovic
SO 41-15-06 TNS Bučovice, kabelovod
SO 41-01-03 TNS Bučovice, napájecí vedení
SO 41-01-04 TNS Bučovice, zpětné vedení
SO 41-15-07 TNS Bučovice, technologická budova
SO 41-15-08 TNS Bučovice, rozvodna 110 kV, stavební část
SO 41-15-10 TNS Bučovice, stanoviště transformátorů 110kV/VN pro měnič
SO 41-15-11 TNS Bučovice, stanoviště trakčních transformátorů a měniče
SO 41-15-12 TNS Bučovice, vnější a provozní oplocení
SO 41-15-13 TNS Bučovice, terénní úpravy
SO 41-06-07 TNS Bučovice, kabelové rozvody vn a nn
SO 41-12-02 TNS Bučovice, přípojka VVN 110 kV
SO 41-12-03 TNS Bučovice, přípojka VN 22 kV
SO 41-06-08 TNS Bučovice, venkovní osvětlení
SO 41-06-09 TNS Bučovice, DOÚO
SO 41-09-03 TNS Bučovice, vnější uzemnění

LEGENDA

- Hranice pozemku SŽDC, s.o.
- Hranice pozemku ČD, a.s.
- Sousedící stavby "Rekonstrukce traťového úseku Blažovice (mimo) - Nesovice (včetně)" "SIL. II/50 Bučovice - obchvat"
- Trakční vedení
- Odvodnění
- Sdělovacího zařízení
- Silnoproud
- DOÚO

LEGENDA STÁVAJÍCÍCH INŽENÝRSKÝCH SÍTÍ

- CETIN - Sítě s NN, elektropřípojky
- CETIN - STP nezaměřená poloha, neprovozované sítě
- CETIN - Zaměřené a kótované, vnitřní STP
- GasNet - Ocel/200
- itself
- VaK - kanalizace
- VaK - vodovod
- Teplárna Kyjov

SŽDC

sfdi STÁTNÍ FOND DOPRAVNÍ INFRASTRUKTURY

			ČÍSLO SOUPRAVY:
		AKTUALIZACE SRPEN 2021	
		PO PŘIPOMÍNKOVÉM ŘÍZENÍ	
REVIZE Č.	DATUM	ZMĚNA	

SUDOP PRAHA
Olšanská 1a
130 80 Praha 3
Česká republika
tel.: +420 267 094 111
IDDS: ndhwfy
e-mail: praha@sudop.cz

EXPROJEKT
Exprojekt s.r.o.
Heršpická 758/13
619 00 Brno

MCO MORAVIA CONSULT Olomouc a.s.
LEGIONÁŘSKÁ 1085/8 , 779 00 Olomouc
tel.: +420 585 570 444
IDS: kjee9md
e-mail: moravia@moravia.cz
http://www.moravia.cz

OBJEDNATEL	Správa železniční dopravní cesty, státní organizace v zastoupení: Správa železniční dopravní cesty, státní organizace, Stavební správa východ, Nerudova 1, 779 00 Olomouc		
HLAVNÍ INŽENÝR PROJEKTU	ING. JIŘÍ PARMA	G. ŘEDITEL MORAVIA CONSULT Olomouc a.s. ING. VÁCLAV KRATOCHVÍL	
ODPOVĚDNÝ PROJEKTANT	NAVRHL, VYPRACOVAL	KONTROLOVAL	
PETR KUDĚLKA	PETR KUDĚLKA	ING. VLADIMÍR PROCHÁZKA	
KRAJ: JIHOMORAVSKÝ	POVĚŘENÝ OÚ: BUČOVICE	OBEC: BUČOVICE	
"Rekonstrukce ŽST Kyjov, 1. etapa"		ZAK. ČÍSLO MCO	18 - 001 - 233 - UR
		ÚČEL	DÚR
		DATUM	LEDEN 2020
		FORMÁT	12xA4
Silnoproudá technologie trakčních napájecích stanic (měníren, trakčních transformoven)		MĚŘÍTKO	1:1000
TNS Bučovice, situace		ČÁST: D.D.3.3	POŘ.Č.: 2