

			ČÍSLO SOUPRAVY:
		AKTUALIZACE SRPEN 2021	
		PO PŘIPOMÍNKOVÉM ŘÍZENÍ	
REVIZE Č.	DATUM	ZMĚNA	



Olišanská 1a
130 80 Praha 3
Česká republika
tel.: +420 267 094 111
IDDS: nd9sqfy
e-mail : praha@sudop.cz


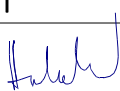
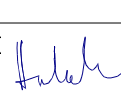
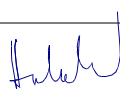


EXprojekt s.r.o.
Heršpická 758/13
619 00 Brno




MORAVIA CONSULT Olomouc a.s.
LEGIONÁŘSKÁ 1085/8 , 779 00 Olomouc

tel.: +420 585 570 444
IDS: kjee9md
e-mail: moravia@moravia.cz
http://www.moravia.cz

OBJEDNATEL	Správa železniční dopravní cesty, státní organizace v zastoupení: Správa železniční dopravní cesty, státní organizace, Stavební správa východ, Nerudova 1, 779 00 Olomouc		
HLAVNÍ INŽENÝR PROJEKTU	ING. JIŘÍ PARMA 	G. ŘEDITEL MORAVIA CONSULT Olomouc a.s. ING. VÁCLAV KRATOCHVÍL	
ODPOVĚDNÝ PROJEKTANT	NAVRHL, VYPRACOVAL	KONTROLOVAL	
ING. SVATOPLUK HOLOTÍK 	ING. SVATOPLUK HOLOTÍK 	ING. SVATOPLUK HOLOTÍK 	
KRAJ: JIHOMORAVSKÝ	POVĚŘENÝ OÚ: BUČOVICE	OBEC: BUČOVICE, MAREFY	
"Rekonstrukce ŽST Kyjov, 1. etapa"		ZAK. ČÍSLO MCO	18 - 001 - 233 - UR
		ÚČEL	DÚR
		DATUM	LEDEN 2020
		FORMÁT	2xA4
SO 41-18-02 TNS Bučovice, komunikace a zpevněné plochy		MĚŘÍTKO	1:10
Odvodnění		ČÁST D.E.1.8	POŘ.Č. 12

Dodavatel Fa. PREFA BRNO

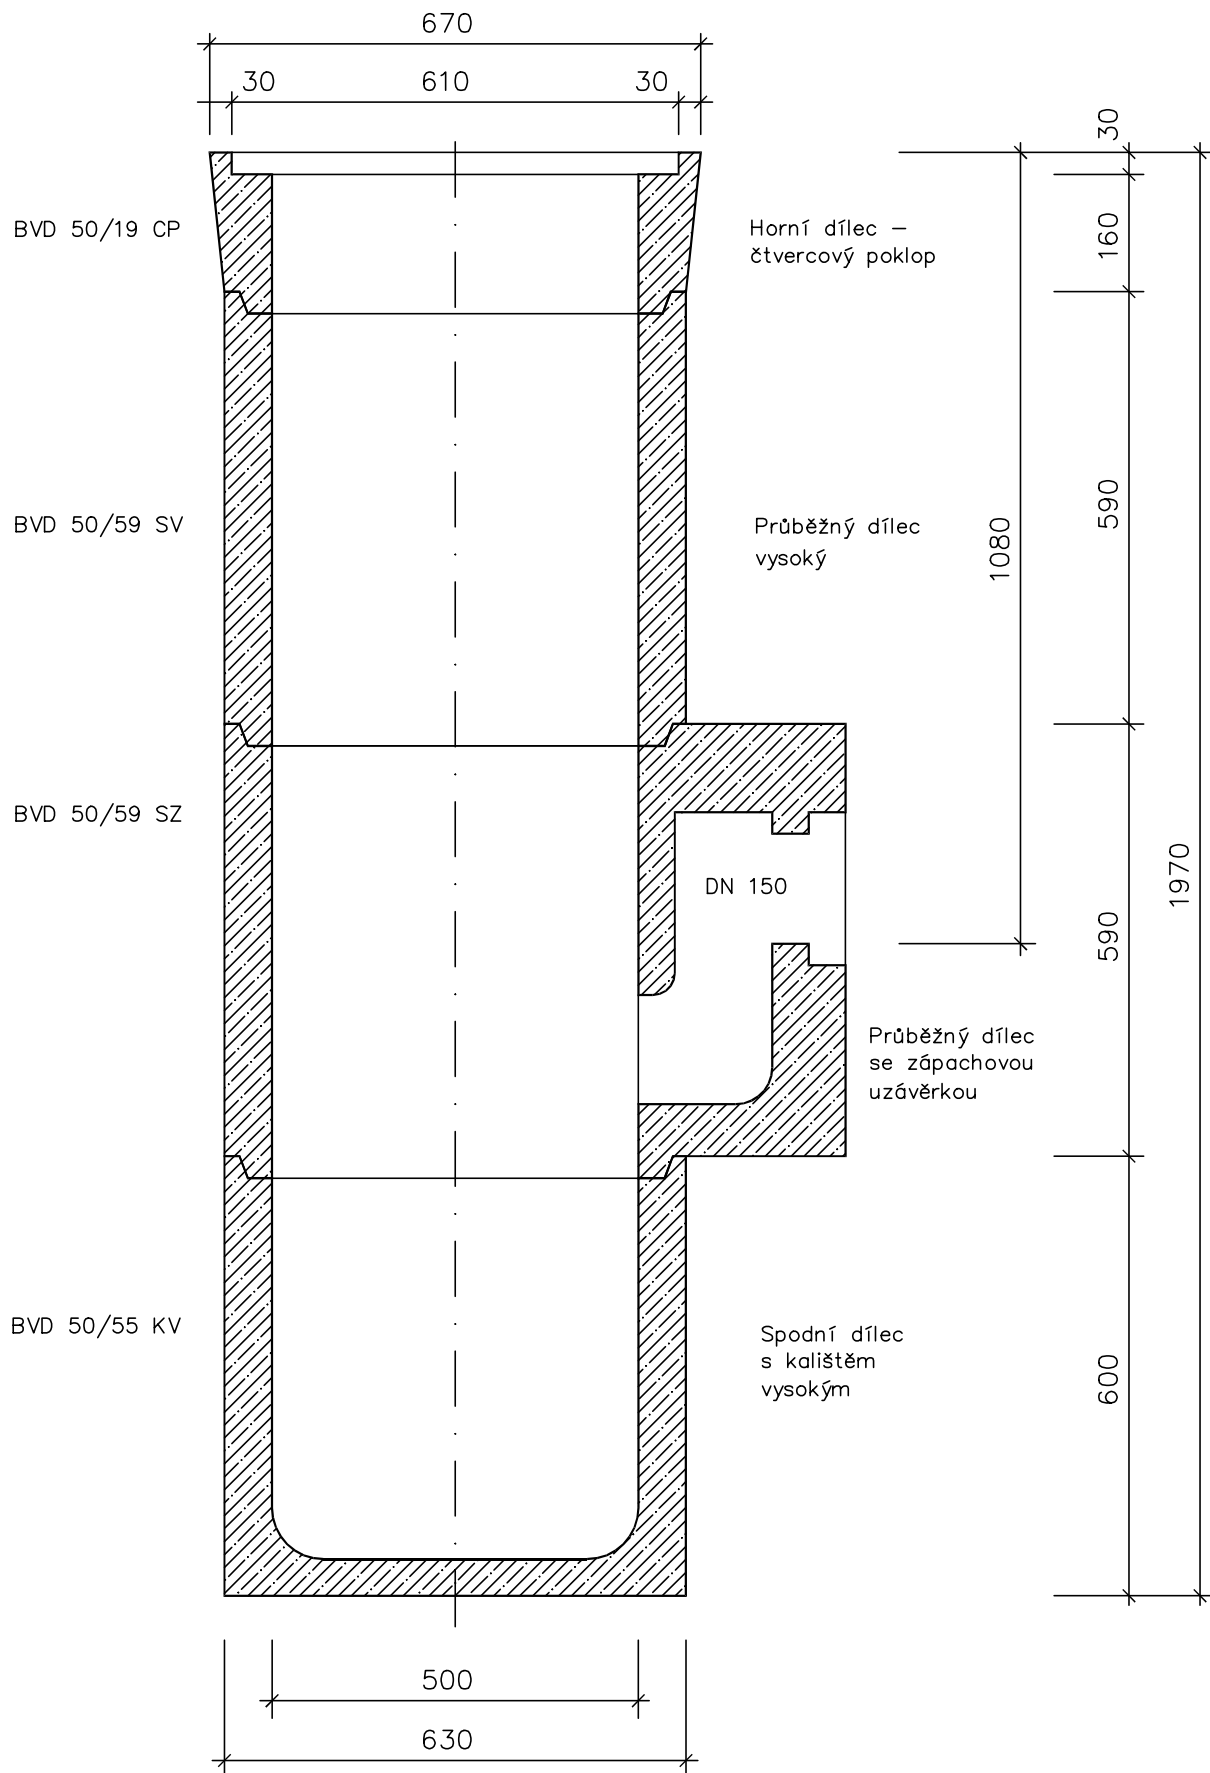

Sestava uliční vpusti