




Situace širších vztahů

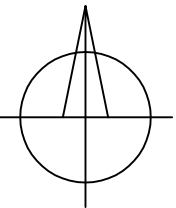


			ČÍSLO SOUPRAVY:
		AKTUALIZACE SRPEN 2021	
		PO PŘIPOMÍNKOVÉM ŘÍZENÍ	
REVIZE Č.	DATUM	ZMĚNA	

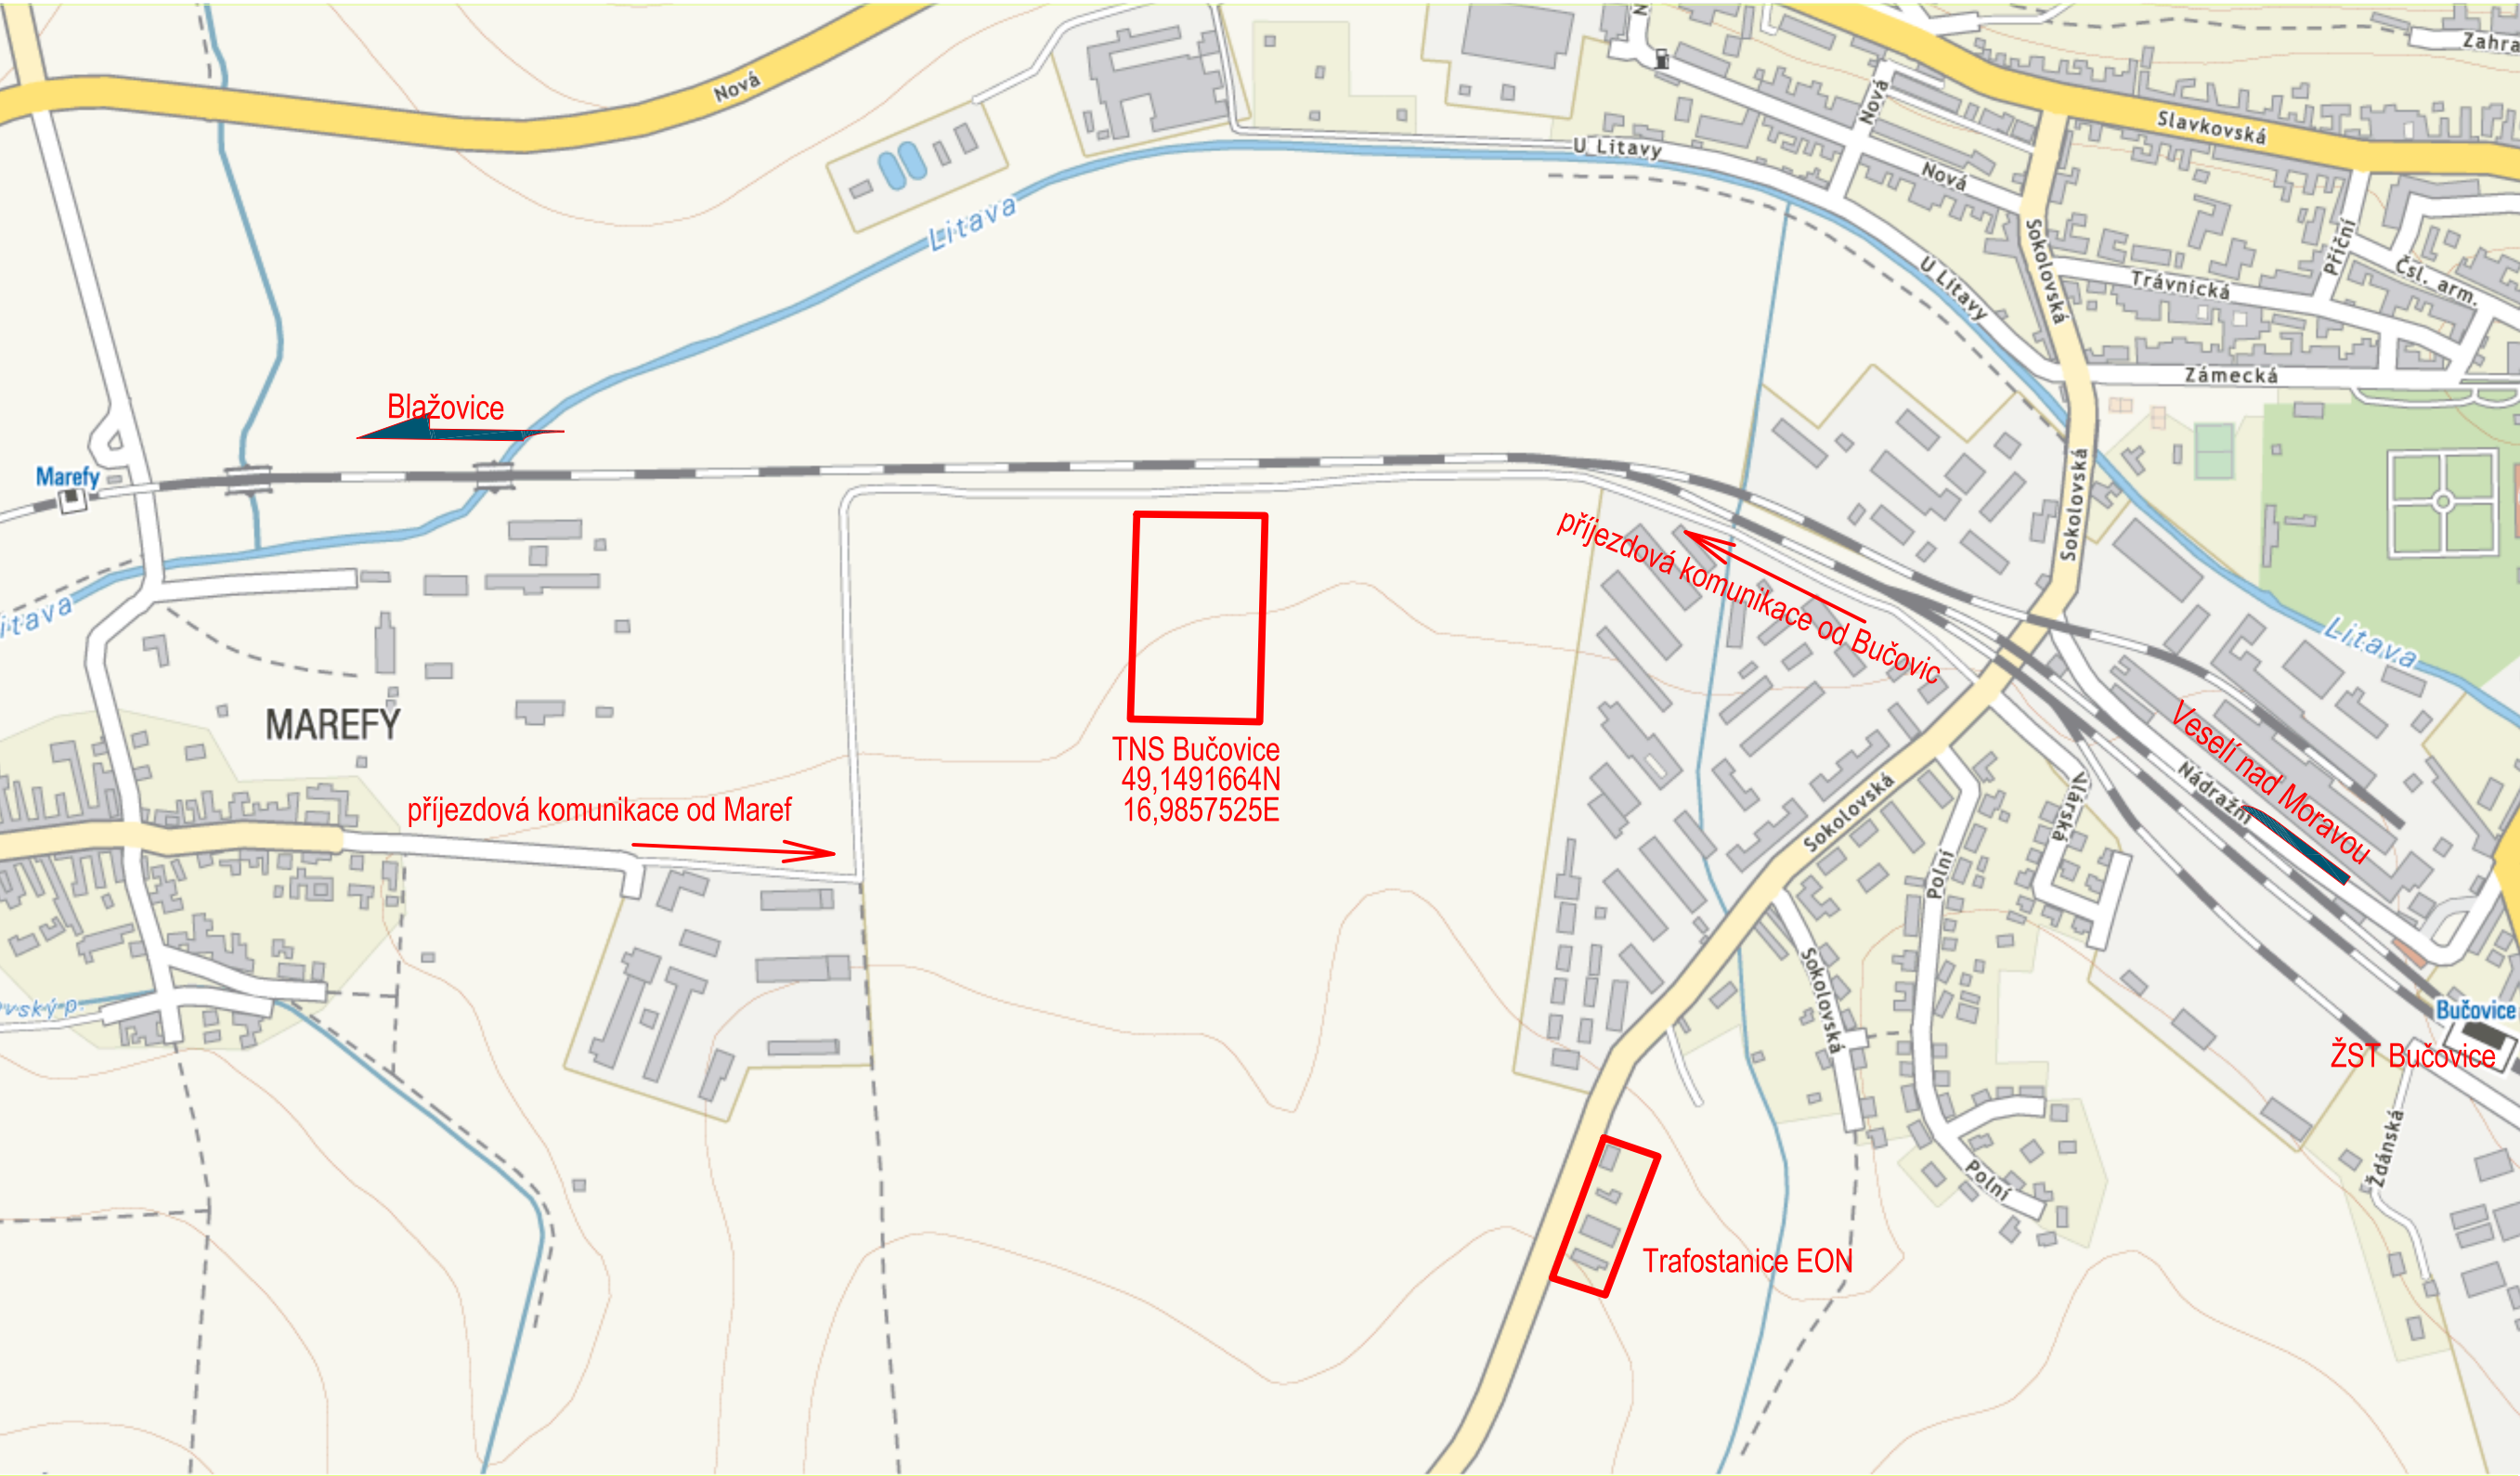

Olšanská 1a
130 80 Praha 3
Česká republika
tel.: +420 267 094 111
IDDS: nd9sqfy
e-mail : praha@sudop.cz



EXprojekt s.r.o.
Heršpická 758/13
619 00 Brno

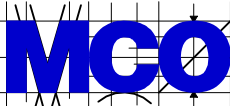

MORAVIA CONSULT Olomouc a.s.
LEGIONÁŘSKÁ 1085/8 , 779 00 Olomouc

tel.: +420 585 570 444
IDS: kjee9md
e-mail: moravia@moravia.cz
http://www.moravia.cz

OBJEDNATEL Správa železniční dopravní cesty Stavební správa východ, Nerudova 1, 772 58 Olomouc		
HLAVNÍ INŽENÝR PROJEKTU Ing. Jiří Parma	ODPOVĚDNÝ PROJEKTANT Ing. Ondřej Čech	G. ŘEDITEL MORAVIA CONSULT Olomouc a.s. ING. VÁCLAV KRATOCHVÍL
ODPOVĚDNÝ PROJEKTANT Ing. Ondřej Čech	NAVRHL, VYPRACOVAL Ing. Ondřej Čech Ing. Jaroslav Šmíd	EXTERNÍ SUBDODAVATEL -
KRAJ: Jihomoravský	POVĚŘENÝ OÚ: Bučovice	OBEC: dle objektu
Rekonstrukce ŽST Kyjov, 1. etapa	ZAK. ČÍSLO MCO	18-001-233-UR
	ÚČEL	Dokumentace pro územní řízení
	DATUM	srpen 2019
	FORMÁT	3 x A4
	MĚŘÍTKO	-
Situacní výkres širších vztahů		ČÁST C
		POŘ.Č. C.1