


TNS BUČOVICE  
Půdorys 1.PP  
M 1:100

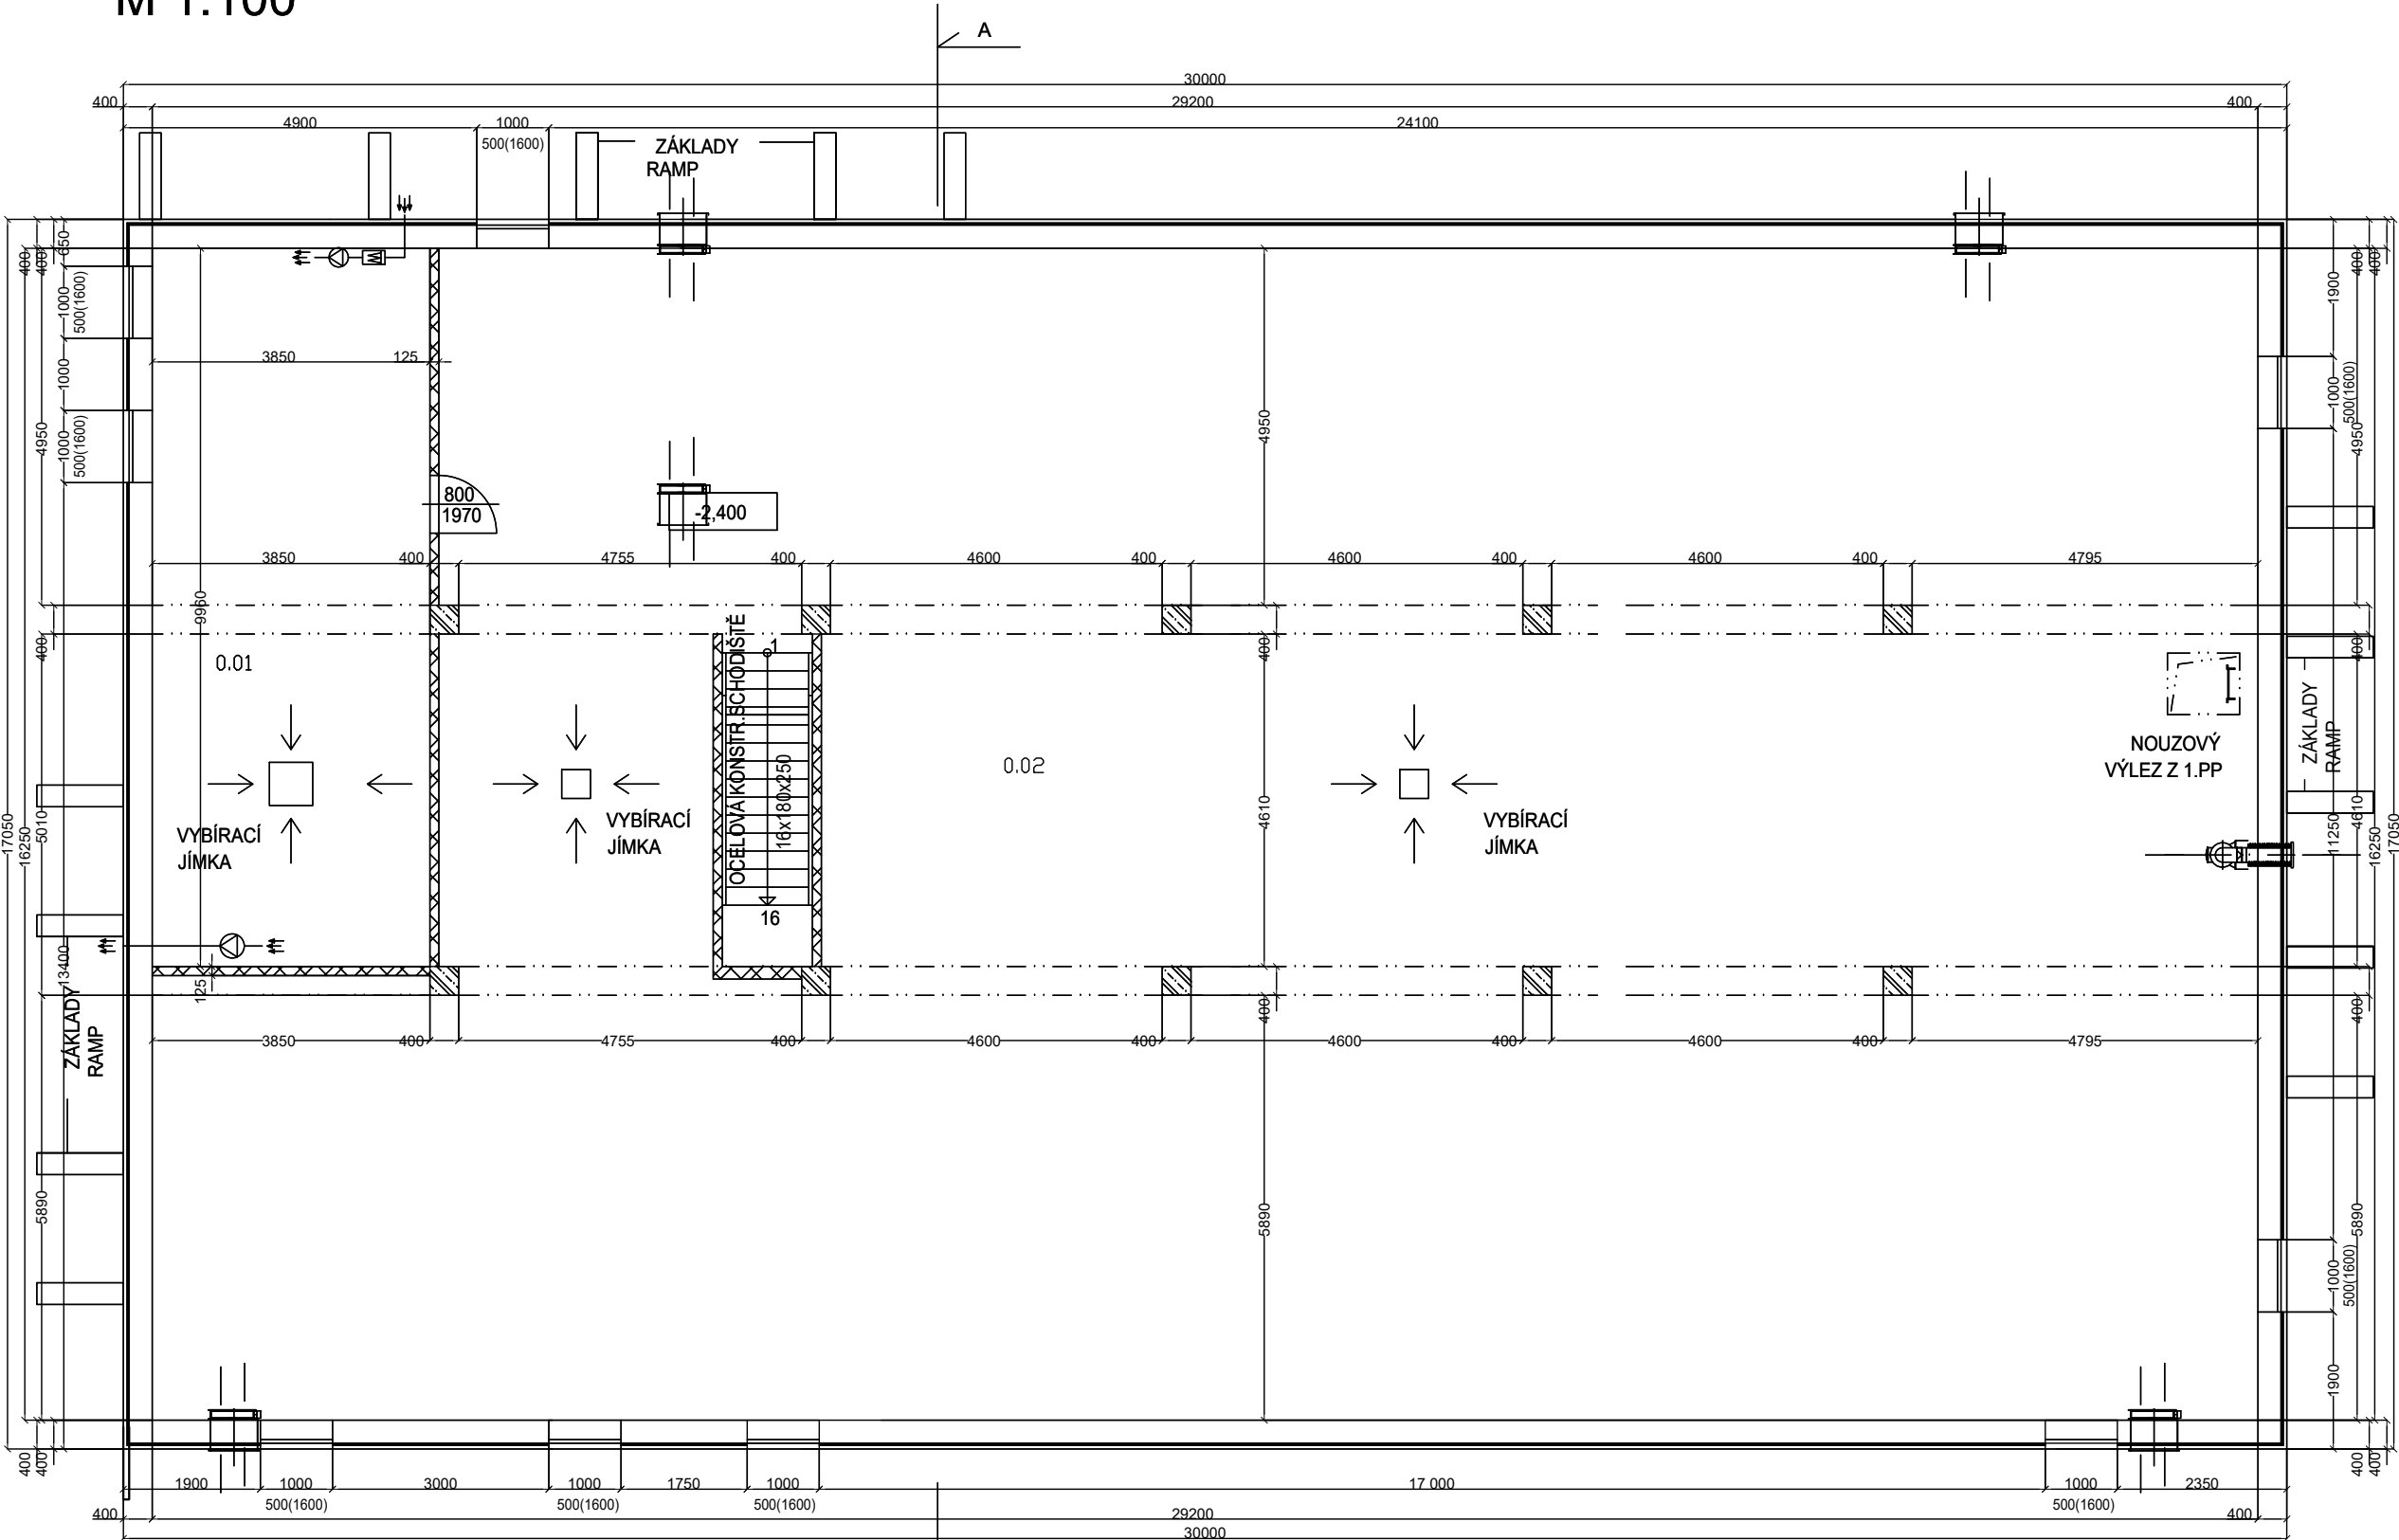

LEGENDA MÍSTNOSTÍ:

ČÍSLO	ÚČEL MÍSTNOSTI	PODLAHA	PLOCHA /m2/
0.01	Suterén - Místnost TZB	IZOLAČNÍ NÁTĚR BETONOVÉ MAZANINY	38,3
0.02	Suterén - kabelový prostor	IZOLAČNÍ NÁTĚR BETONOVÉ MAZANINY	425,8
Σ			464,1


Poznámka:  
Kabelové trasy a lávky, prostupy a proti požární ucpávky budou zakresleny  
v dalším stupni projektové dokumentace.



			ČÍSLO SOUPRAVY:
		AKTUALIZACE SRPEN 2021	
		PO PŘIPOMÍNKOVÉM ŘÍZENÍ	
REVIZE Č.	DATUM	ZMĚNA	



Olišanská 1a  
130 80 Praha 3  
Česká republika  
tel.: +420 267 094 111  
IDDS: nd9sqfy  
e-mail : praha@sudop.cz



EXprojekt s.r.o.  
Heršpická 758/13  
619 00 Brno



MORAVIA CONSULT Olomouc a.s.  
LEGIONÁŘSKÁ 1085/8 , 779 00 Olomouc

tel.: +420 585 570 444  
IDS: kjee9md  
e-mail: moravia@moravia.cz  
http://www.moravia.cz

OBJEDNATEL		Správa železniční dopravní cesty, státní organizace	
		v zastoupení: Správa železniční dopravní cesty, státní organizace, Stavební správa východ, Nerudova 1, 779 00 Olomouc	
HLAVNÍ INŽENÝR PROJEKTU	ING. JIŘÍ PARMA	G. ŘEDITEL MORAVIA CONSULT Olomouc a.s. ING. VÁCLAV KRATOCHVÍL	
ODPOVĚDNÝ PROJEKTANT	NAVRHL, VYPRACOVAL	KONTROLOVAL	
PETR KUDĚLKA	PETR KUDĚLKA	ING. VLADIMÍR PROCHÁZKA	
KRAJ: JIHMORAVSKÝ	POVĚŘENÝ OÚ: BUČOVICE	OBEC: BUČOVICE	
"Rekonstrukce ŽST Kyjov, 1. etapa"		ZAK. ČÍSLO MCO	18 - 001 - 233 - UR
		ÚČEL	DÚR
		DATUM	LEDEN 2020
		FORMÁT	3A4
TNS Bučovice, trafostanice 22/0,4 kV		MĚŘÍTKO	1:100
TNS Bučovice, technologická budova, půdorys 0. NP		ČÁST D.D.3.5	POŘ.Č. 5