Brno

Kyjov

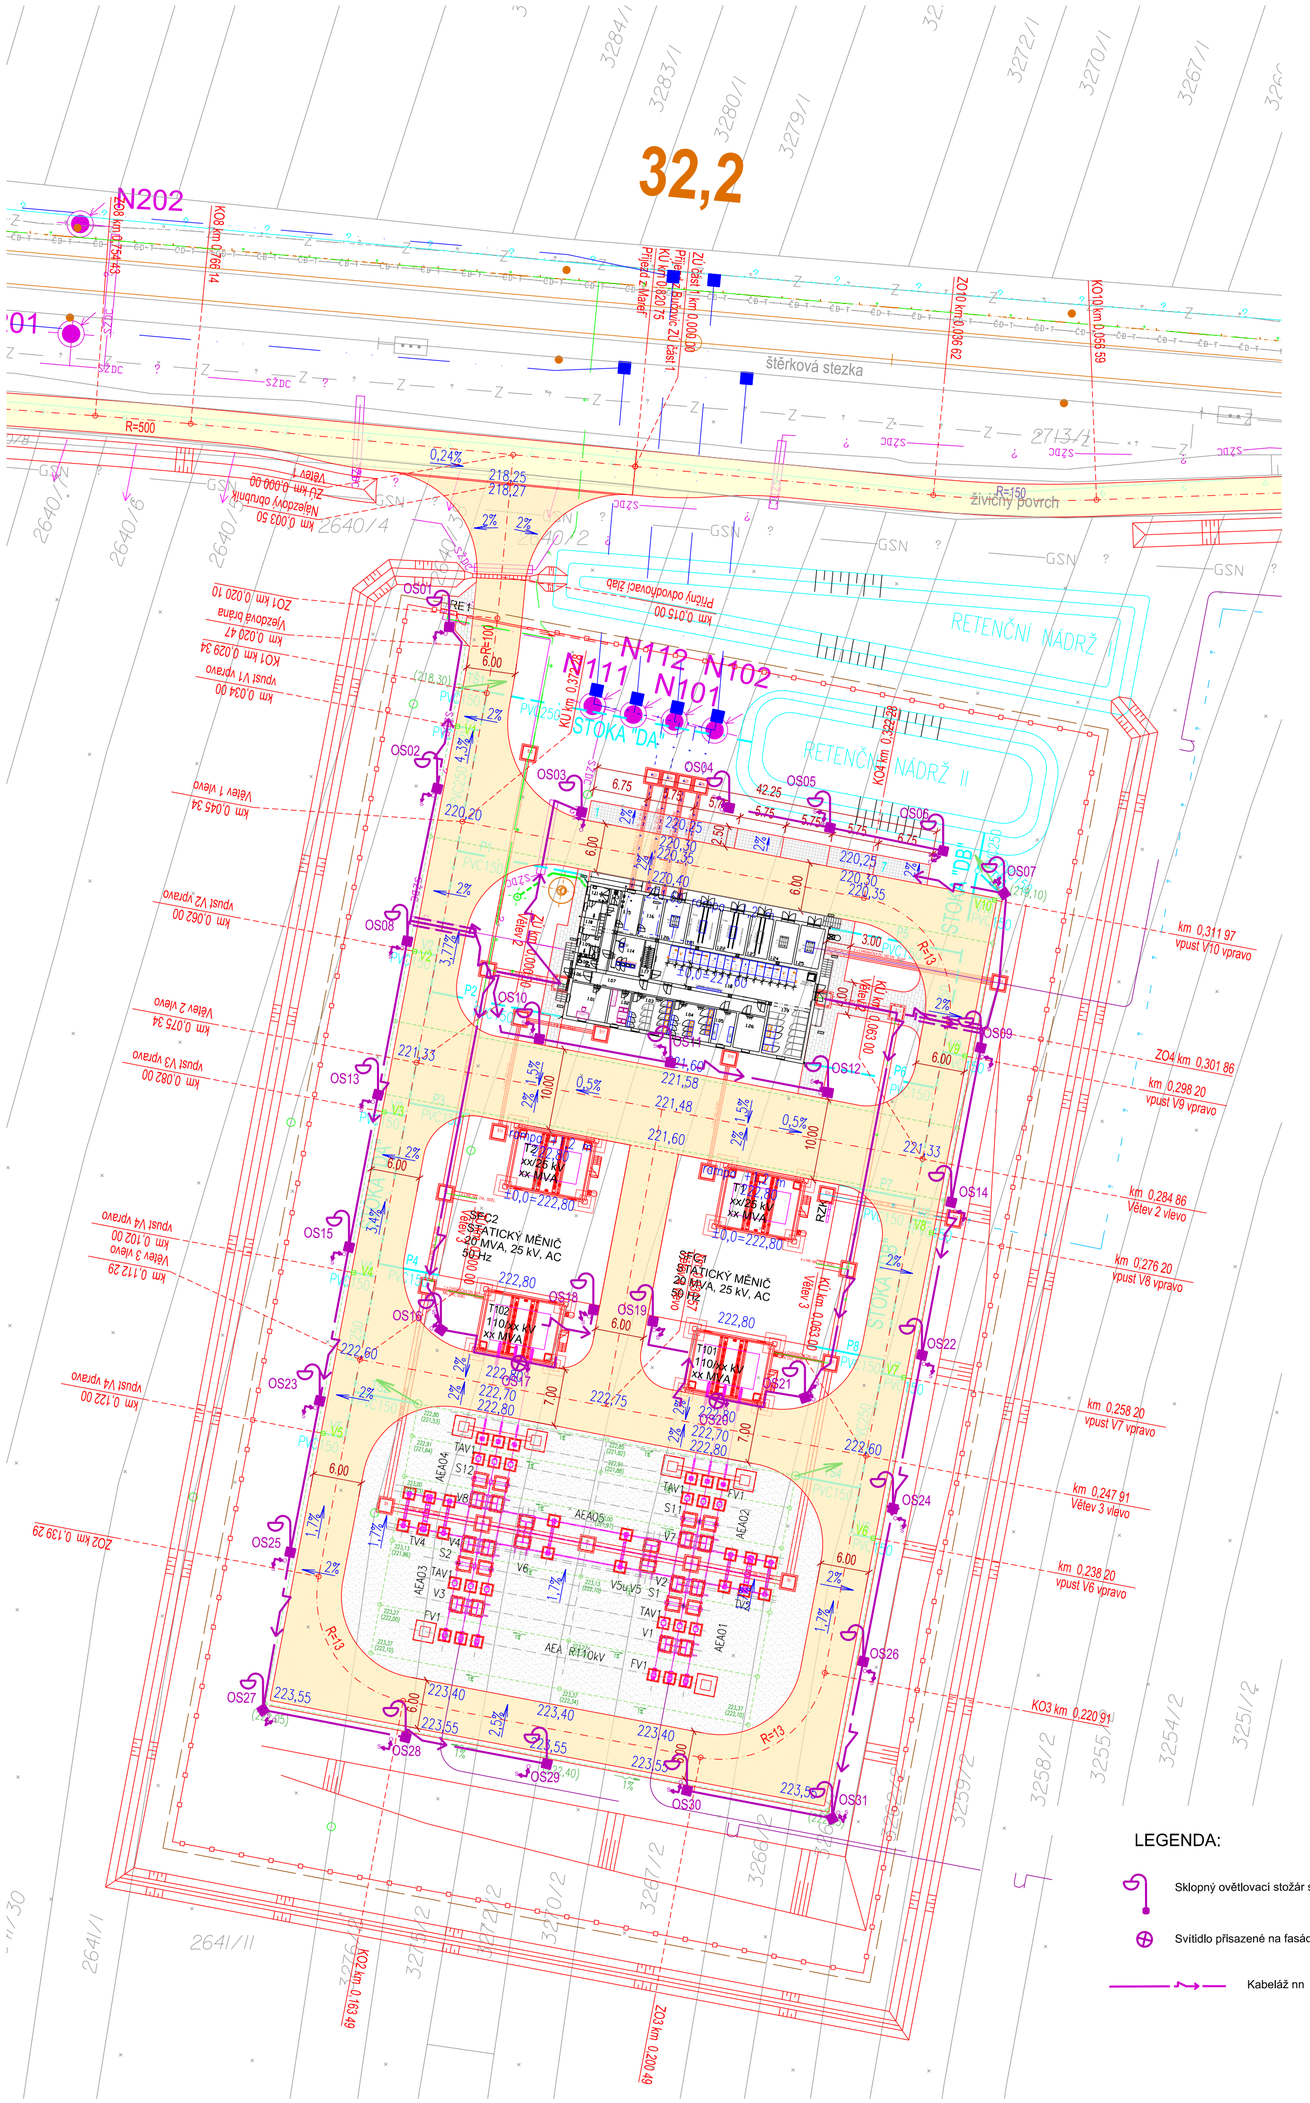

SŽDC

sfdi
STÁTNÍ FOND DOPRAVNÍ INFRASTRUKTURY

			ČÍSLO SOUPRAVY:
		AKTUALIZACE SRPEN 2021	
		PO PŘIPOMÍNKOVÉM ŘÍZENÍ	
REVIZE Č.	DATUM	ZMĚNA	

SUDOP EU
Olšanská 1a
130 80 Praha 3
Česká republika
tel.: +420 267 094 111
IDDS: nd9sqfy
e-mail : praha@sudop.cz

EXPROJEKT
EXprojekt s.r.o.
Heršpická 758/13
619 00 Brno

MCO MORAVIA CONSULT Olomouc a.s.
LEGIONÁŘSKÁ 1085/8 , 779 00 Olomouc
tel.: +420 585 570 444
IDS: kjee9md
e-mail: moravia@moravia.cz
http://www.moravia.cz

OBJEDNATEL	Správa železniční dopravní cesty, státní organizace v zastoupení: Správa železniční dopravní cesty, státní organizace, Stavební správa východ, Nerudova 1, 779 00 Olomouc		
HLAVNÍ INŽENÝR PROJEKTU	ING. JIŘÍ PARMA	G. ŘEDITEL MORAVIA CONSULT Olomouc a.s. ING. VÁCLAV KRATOCHVÍL	
ODPOVĚDNÝ PROJEKTANT	NAVRHL, VYPRACOVAL	KONTROLOVAL	
ING. ROMAN PETROV	ING. ROMAN PETROV	ING. TOMÁŠ HODINA	
KRAJ: JIHOMORAVSKÝ	POVĚŘENÝ OÚ: BUČOVICE	OBEC: BUČOVICE	
Rekonstrukce ŽST Kyjov, 1. etapa		ZAK. ČÍSLO MCO	18 - 001 - 233 - UR
		ÚČEL	DÚR
		DATUM	LEDEN 2020
SO 41-06-08 TNS Bučovice, venkovní osvětlení SO 41-06-09 TNS Bučovice, DOÚO		FORMÁT	6xA4
		MĚŘÍTKO	1:500
Situace osvětlení		ČÁST D.E.3.6	POŘ.Č. 03

DOKUMENT LZE UŽÍVAT POUZE VE SMYSLU PŘÍSLUŠNÉ SMLOUVY O DÍLO, ŽÁDNÁ JEHO ČÁST NEMŮŽE BÝT DLE ZÁKONA č.121/2000 Sb. KOPÍROVÁNA NEBO JINAK ROZŠÍŘOVÁNA BEZ SOUHLASU MORAVIA CONSULT Olomouc a.s.