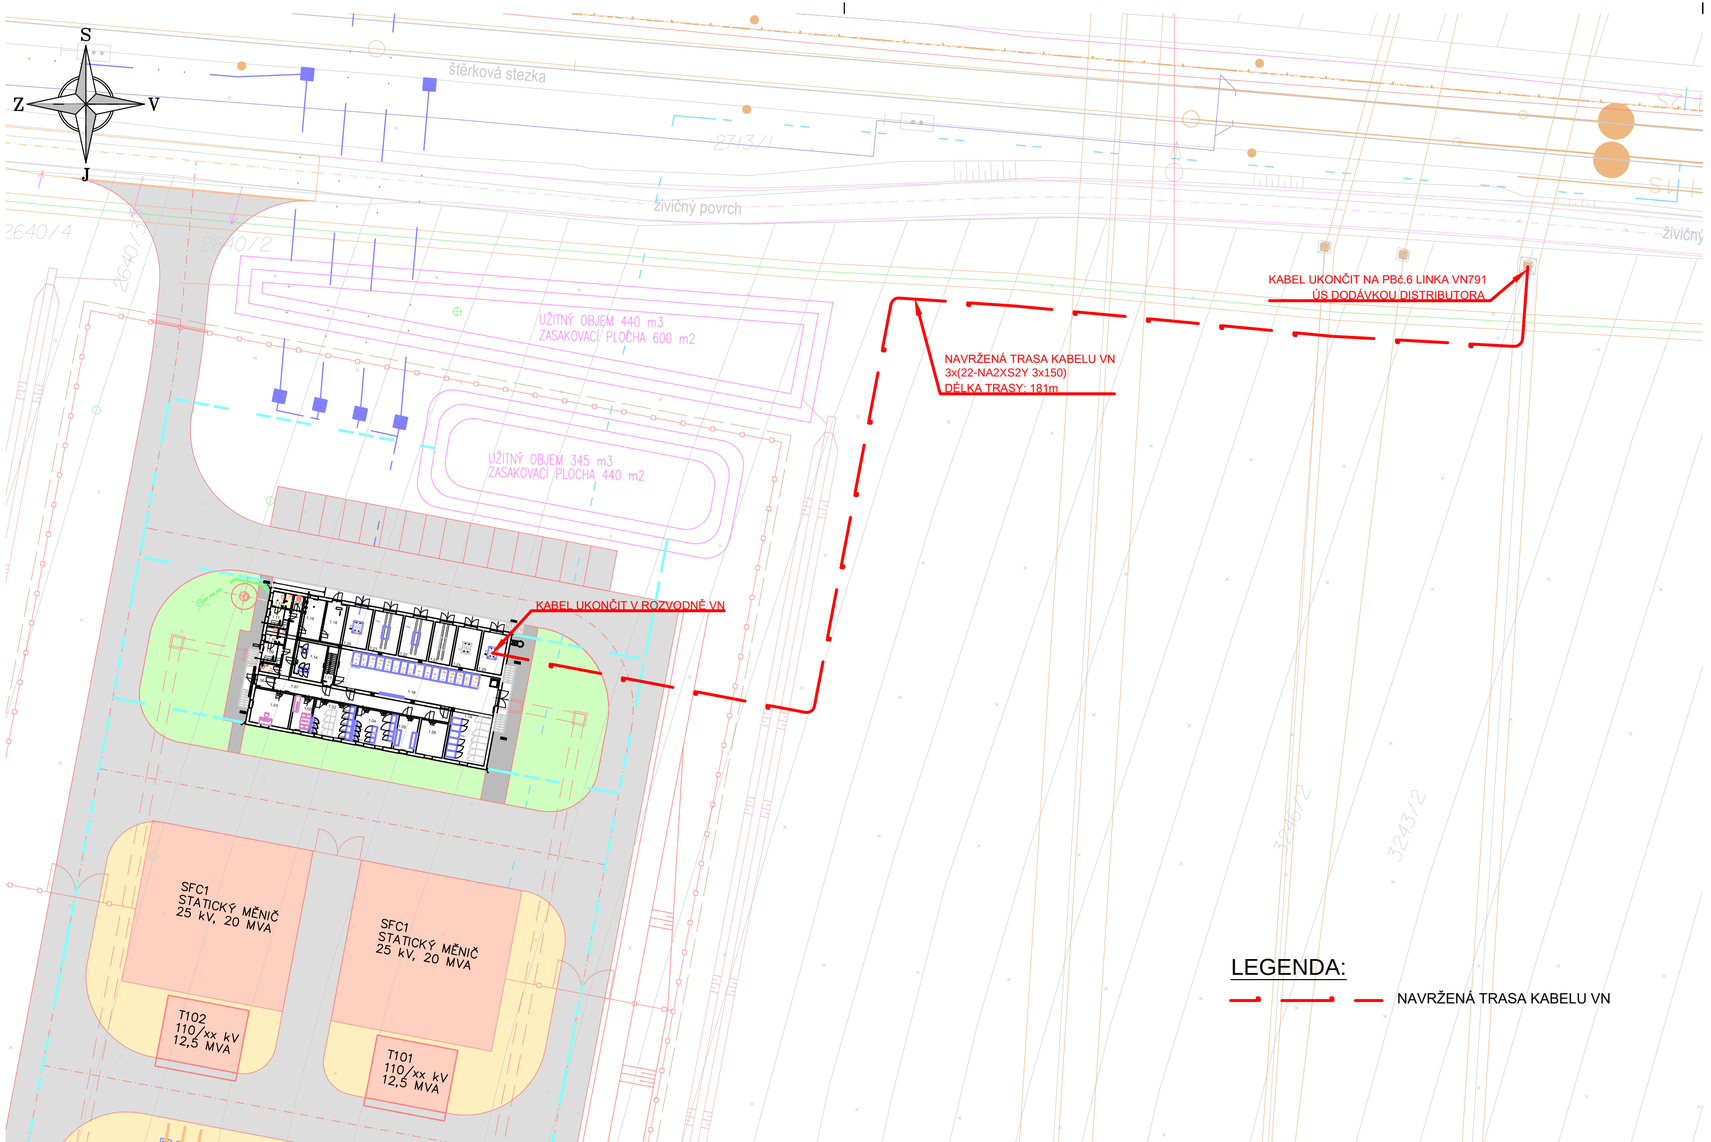

SŽDC

sfdi
STÁTNÍ FOND DOPRAVNÍ INFRASTRUKTURY

			ČÍSLO SOUPRAVY:
		AKTUALIZACE SRPEN 2021	
		PO PŘIPOMÍNKOVÉM ŘÍZENÍ	
REVIZE Č.	DATUM	ZMĚNA	

SUDOP PRAHA
Olšanská 1a
130 80 Praha 3
Česká republika
tel.: +420 267 094 111
IDDS: nd9sqfy
e-mail : praha@sudop.cz

EXPROJEKT
EXprojekt s.r.o.
Heršpická 758/13
619 00 Brno

MCO
MORAVIA CONSULT Olomouc a.s.
LEGIONÁŘSKÁ 1085/8 , 779 00 Olomouc
tel.: +420 585 570 444
IDS: kjee9md
e-mail: moravia@moravia.cz
http://www.moravia.cz

OBJEDNATEL	Správa železniční dopravní cesty, státní organizace v zastoupení: Správa železniční dopravní cesty, státní organizace, Stavební správa východ, Nerudova 1, 779 00 Olomouc		
HLAVNÍ INŽENÝR PROJEKTU	ING. JIŘÍ PARMA	G. ŘEDITEL MORAVIA CONSULT Olomouc a.s. ING. VÁCLAV KRATOCHVÍL	
ODPOVĚDNÝ PROJEKTANT	NAVRHL, VYPRACOVAL	KONTROLOVAL	
Ing. Tomáš Blažek	Ing. Tomáš Blažek	Ing. Tomáš Blažek PŘÍBICE 379,691 24 tel.: 733 534 194 IČO: 04062965 PROJEKCE ELEKTRO A SILNOPROUDÝCH ZAŘÍZENÍ	
KRAJ: JIHOMORAVSKÝ	POVĚŘENÝ OÚ: BUČOVICE	OBEC:	
"Rekonstrukce ŽST Kyjov, 1. etapa"		ZAK. ČÍSLO MCO	18 - 001 - 233 - UR
		ÚČEL	DÚR
		DATUM	LEDEN 2020
		FORMÁT	3 x A4
SO 41-12-03 TNS Bučovice, přípojka VN 22 kV		MĚŘÍTKO	1:500
SITUAČNÍ VÝKRES		ČÁST D.E.3.6.3	POŘ.Č. 101