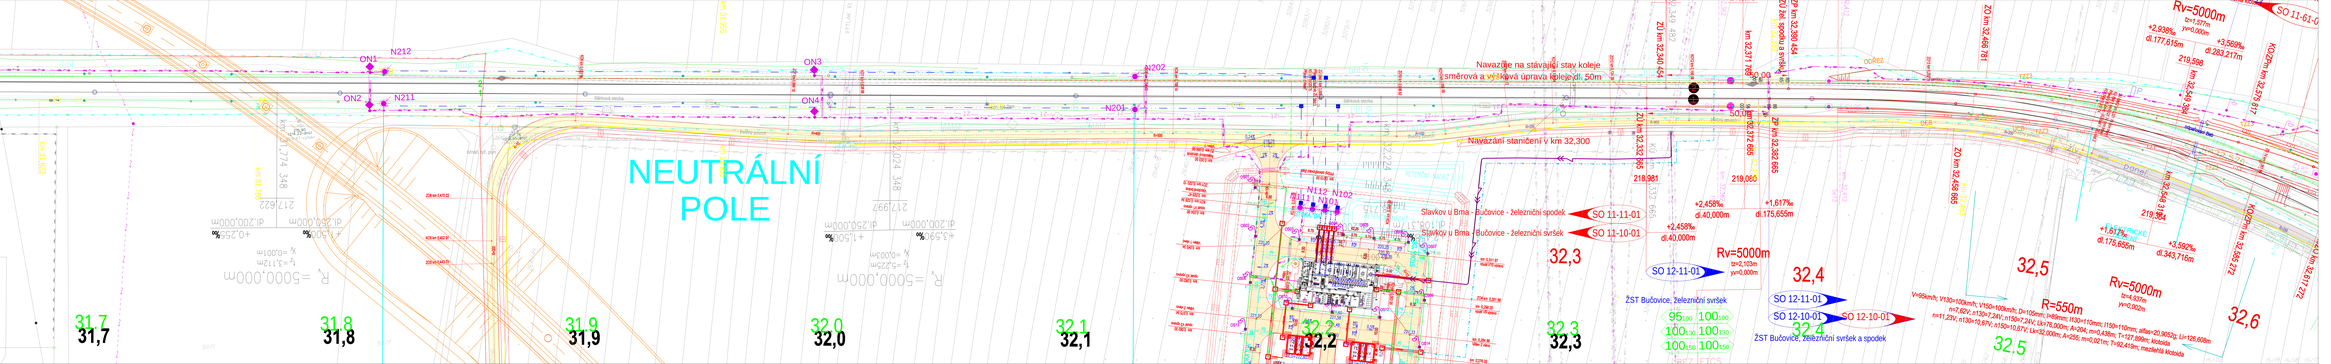

SŽDC

sfdi

			ČÍSLO SOUPRAVY:
		AKTUALIZACE SRPEN 2021	
		PO PŘIPOMÍNKOVÉM ŘÍZENÍ	
REVIZE Č.	DATUM	ZMĚNA	

SUDOP PRAHA
Olšanská 54
130 80 Praha 3
tel.: +420 296 111 111
e-mail: info@sudop.cz

EXPROJEKT
Exproject a.s.
Havlíčkova 738/13
619 00 Brno

MCO MORAVIA CONSULT Olomouc a.s.
tel.: +420 585 575 444
DS: bpwbaf
e-mail: mcolom@moravia.cz
http://www.moravia.cz
LEGIONÁŘSKÁ 1058/8 , 779 00 Olomouc

EXPROJEKT
EXPROJEKT a.r.o.
tel.: +420 533 313 00
e-mail: info@exproject.cz
ID: dmkvqbf
KAPITÁNA JASY 732/3
619 00 Brno

INVESTOR:	Správa železniční dopravní cesty, státní organizace Dlážděná 1003/7, 110 00 Praha 1, IČO: 70994226		
HLAVNÍ INŽENÝR PROJEKTU:	VYPRACOVAL/ PROJ. PŘ. RS:	KONTROLOVAL:	KONTROLOVAL:
ING. JIŘÍ PAVLÍK	ING. PAVEL DOSTÁL	ING. PAVEL DOSTÁL	ING. DAVID NOSE
KRAJ: JIHOMORAVSKÝ	OKRES: BLANSKO	STUPEŇ: DUR	
		DUR. ČÍSLO:	
"Rekonstrukce ŽST Kyjov, 1. etapa"		OBRAZ:	1:5000/1:2000
D.E.3.1 Traťové vedení		DATUM:	01/2020
Situace		ČÍSLO LISTU:	1
			3