


Rez rozvodnou 110 kV

M1:100

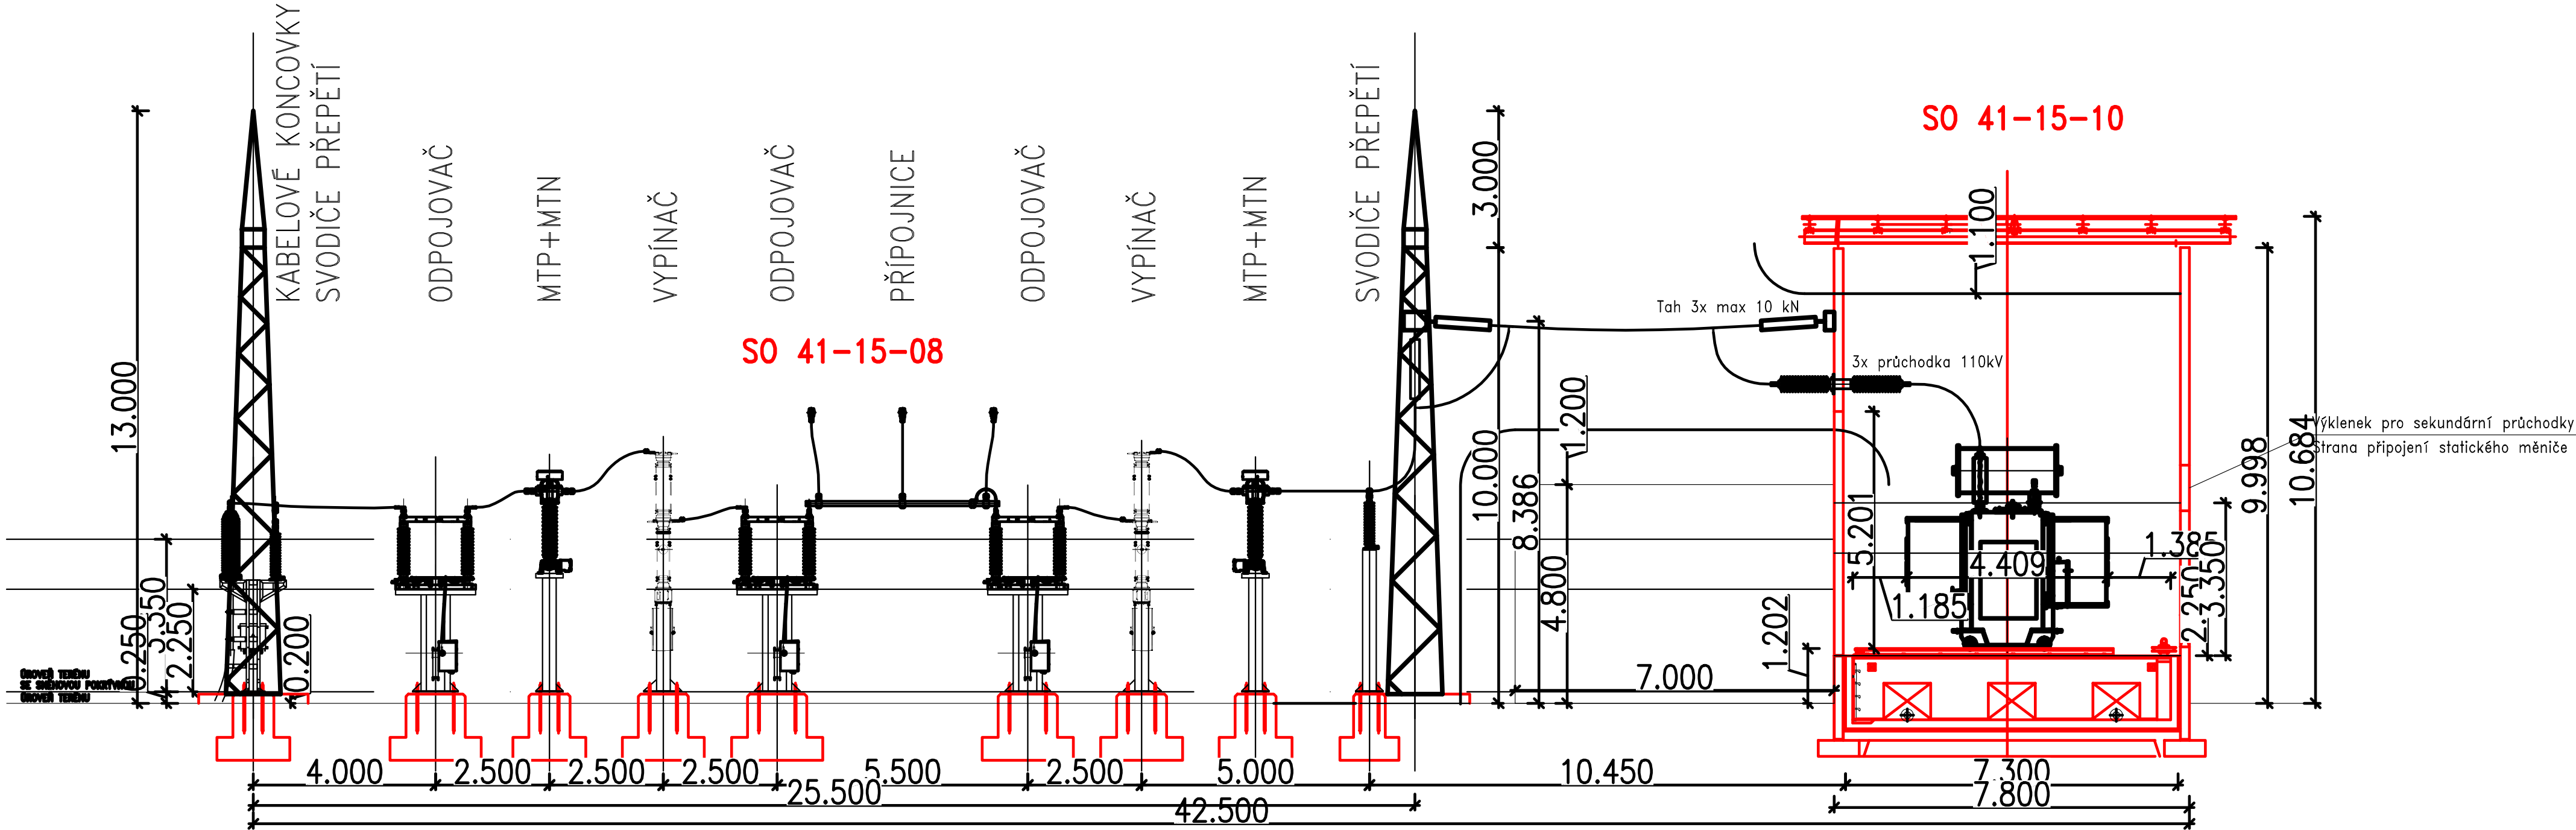

			ČÍSLO SOUPRAVY:
		AKTUALIZACE SRPEN 2021	
		PO PŘIPOMÍNKOVÉM ŘÍZENÍ	
REVIZE Č.	DATUM	ZMĚNA	

Olišanská 1a
130 80 Praha 3
Česká republika
tel.: +420 267 094 111
IDDS: nd9sqfy
e-mail : praha@sudop.cz

EXprojekt s.r.o.
Heršpická 758/13
619 00 Brno

MORAVIA CONSULT Olomouc a.s.
LEGIONÁŘSKÁ 1085/8 , 779 00 Olomouc

tel.: +420 585 570 444
IDS: kjee9md
e-mail: moravia@moravia.cz
http://www.moravia.cz

EXprojekt s.r.o.
Heršpická 758/13
619 00 Brno

tel. : +420 533 312 000
E-mail: info@exprojekt.cz
ID: dh84e85

OBJEDNATEL:		Správa železniční dopravní cesty Stavební správa východ, Nerudova 1, 772 58 Olomouc	
HLAVNÍ INŽENÝR PROJEKTU Ing. Jiří Parma	ODPOVĚDNÝ PROJ. PS, SO Ing. Ondřej Čech	VYPRACOVAL Ing. Ondřej Čech	KONTROLOVAL Ing. Miloslav Čech
KRAJ: Jihomoravský	POVĚŘENÝ MŮ: Bučovice / k.ú. Bučovice	STUPEŇ: Dokumentace pro územní řízení	
Rekonstrukce ŽST Kyjov, 1. etapa D.E.3.2 Napájecí stanice – stavební část		ZAK. ČÍSLO 032-2018	
		MĚŘÍTKO 1:100	POČET FORMÁTŮ 4 x A4
		DATUM: 8/2019	
Řez rozvodnou 110 kV		ČÁST DOKUM. D.E.3.2.1	PŘÍLOHA 4