



VYÚSTĚNÍ DRENÁŽE NA SVAH

PŘÍČNÝ ŘEZ
M 1:25

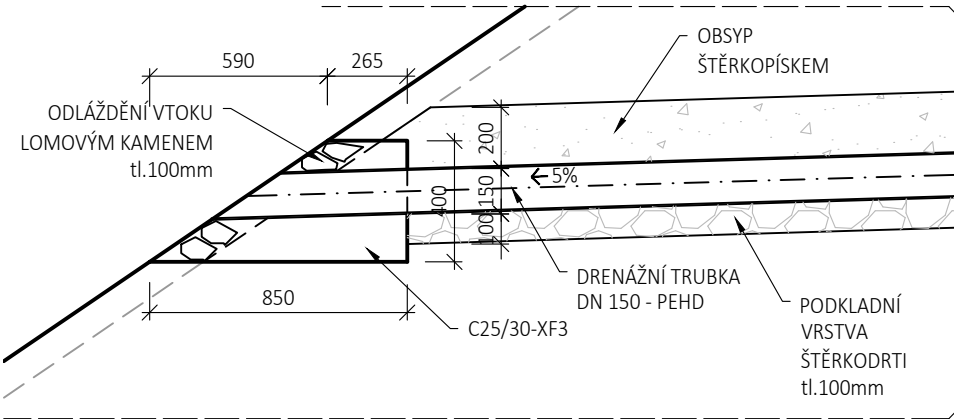

DETAIL VLISU LETOPOČTU


M 1:10

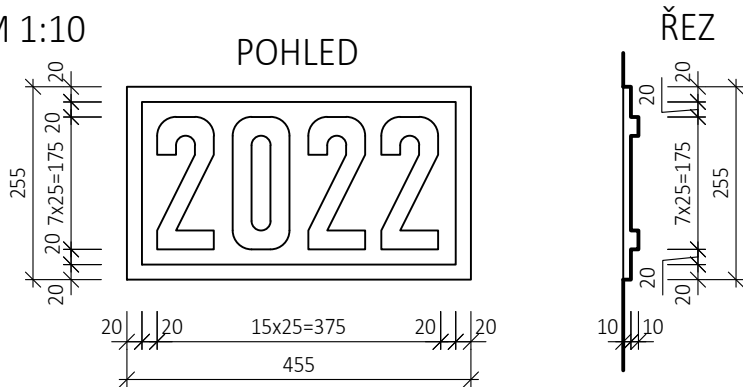

POZNÁMKY:


- DLE ČSN 76 6201, ČL. 13.15.1 SE VYZNAČÍ ROK DOKONČENÍ VÝSTAVBY NOSNÉ (MOSTNÍ) KONSTRUKCE
- LETOPOČET BUDE VYZNAČEN VLOŽENÍM ŠABLONY DO BEDNĚNÍ
- POD LETOPOČET JE MOŽNÉ OSADIT VLYS S LOGEM ZHOTOVITELE
- V MÍSTĚ LETOPOČTU A LOGA VÝZTUŽ OPATŘIT OCHRANNÝM NÁTĚREM
- UMÍSTĚNÍ LETOPOČTU BUDE V TOMTO PŘÍPADĚ NA LÍCU POPRSNÍ ZDI NA PRAVÉ STRANĚ MOSTU NAD VRCHOLEM KLENBY

DETAIL PRACOVNÍ SPÁRY
MEZI DESKOU A ŘÍMSOU

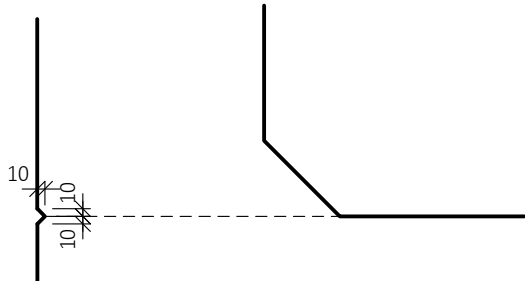

DETAIL NIVELAČNÍ
ZNAČKY NA ŘÍMSE

M 1:10

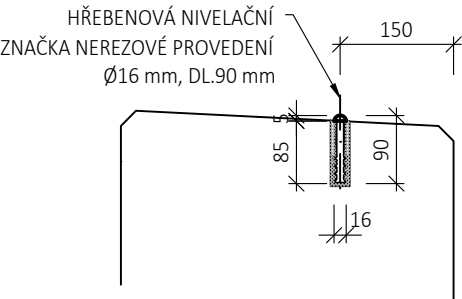

Orientační schéma:

Razítko oprávněné osoby:

2,5

2,6

2,7

162,8

162,9

163,0

Podpis:

Datum:

Revize:	Datum:	Popis:	Kontroloval:
P01	25.5.2021	Pracovní verze dokumentace k připomínkám	Ing. Dávid Kuczik
001	25.10.2021	Definitivní verze dokumentace	Ing. Dávid Kuczik

Stavebník/Investor:

Adresa:

Zástupce investora:

Adresa:

Správa železnic, státní organizace

Dlážděná 1003/7, 110 00 Praha 1

Stavební správa západ

Sokolovská 1995/278, 190 00 Praha 9

SPRÁVA
ŽELEZNIC

Zhotovitel stavby:

Adresa:

Kontakt:

Zhotovitel objektu:

Adresa:

Kontakt:

Hlavní projektant (HIP):

Ing. Dávid Kuczik

Specialista:

Ing. Dávid Kuczik

Odpovědný projektant:

Ing. Dávid Kuczik

Zpracovatel:

Ing. Michal Hacaparka

SAGASTA

SAGASTA

Název stavby/akce:	Rekonstrukce mostu v km 162,879 trati Liberec - Černousy	Označení (S-kód): S632000171
Název části:	Mosty, propusky a zdi	Označení zhotovitele: 120 123
Název objektu:	Železniční most	Označení části: D.2.1.4
Název přílohy:	Detaily	Číslo objektu/komplexu: SO 01-20-01
Název dílčí části přílohy:		Číslo přílohy: 2. 013
Kraj: Liberecký	Katastrální území: Růždol I [682209]	TUDU: 0951 02
Stupeň dokumentace: DUSP	Datum zpracování: 25.05.2021	Formáty: 2 x A4
		Měřítko: 1:10. 1:25

S-kód:

Stupeň dokumentace: Část:

Objekt:

Podoblet:

Příloha:

Revize:

S 6 3 2 0 0 0 1 7 1 - D U S P - D 2 1 0 4 - S O 0 1 2 0 0 1 - X X - 2 - 0 1 3 - 0 0 1