


DRUH POVRCHU ÚZEMÍ
KATASTRÁLNÍ ÚZEMÍ
OKRES:
KRAJ:

OST.PLOCHY
Růžodol I [682209]

Liberec
Liberecký

SKLONOVÉ POMĚRY:

SO 01-50-01
PODÉLNÝ PROFIL
UL. LONDÝNSKÁ
M 1:500/50

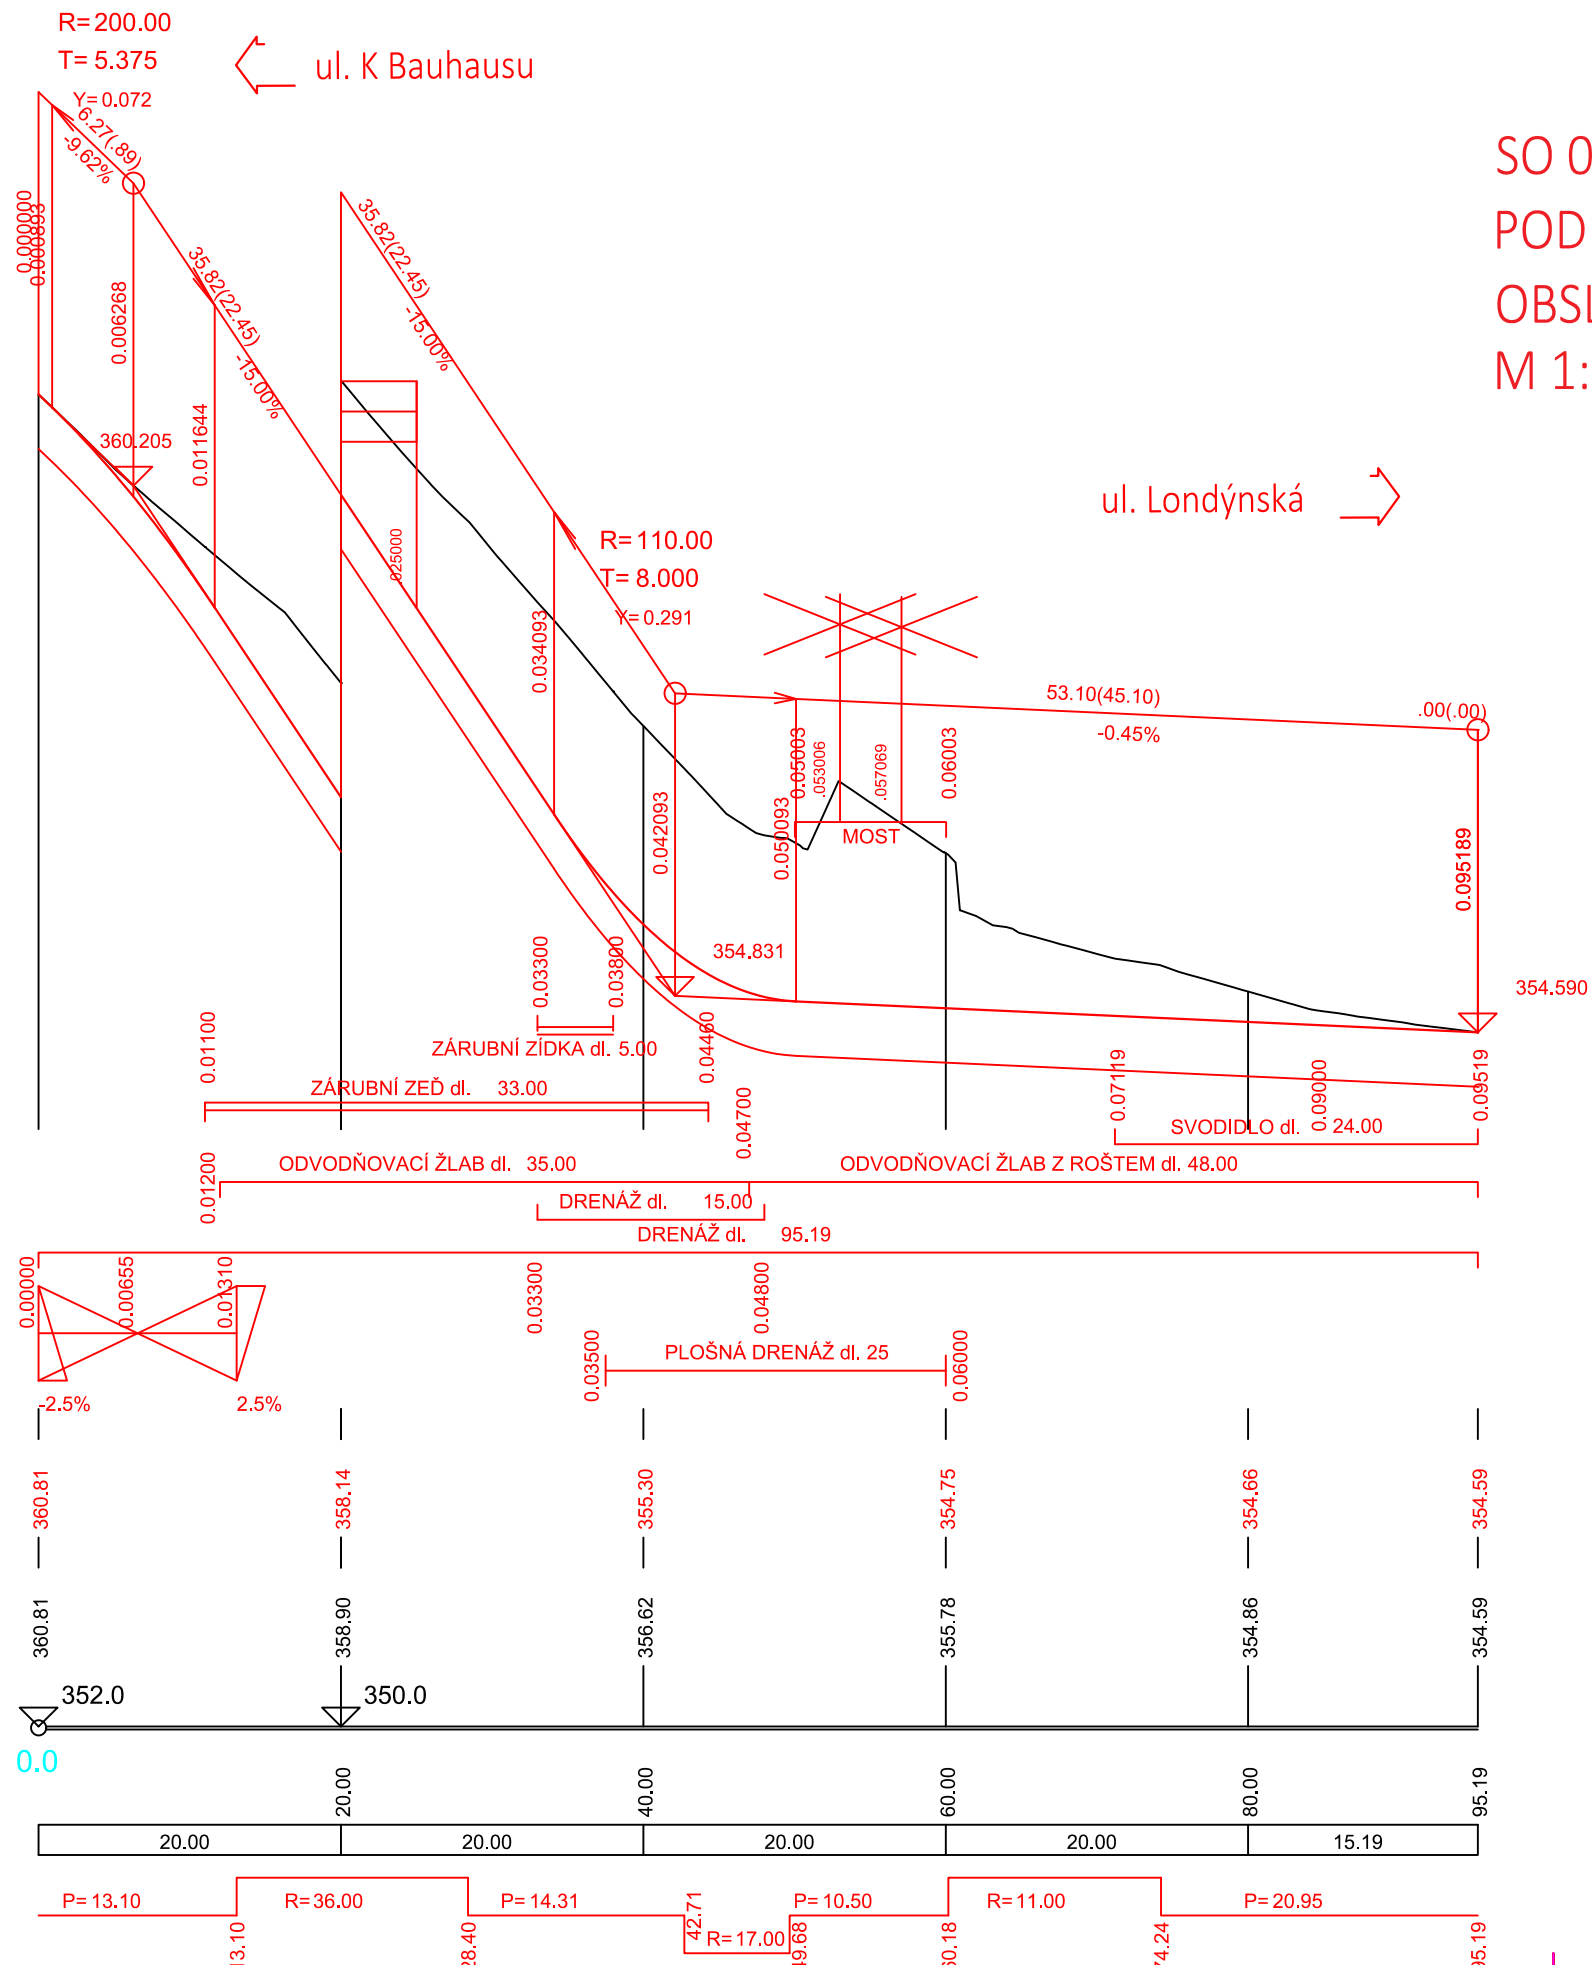

MĚŘÍTKA:
1: 500., 1: 50.

KÓTY NIVELETY:

KÓTY TERÉNU:

SROVNÁVACÍ ROVINA:

STANIČENÍ:

VZDÁLENOST PŘ. ŘEZŮ:

SMĚROVÉ POMĚRY:


DRUH POVRCHU ÚZEMÍ
KATASTRÁLNÍ ÚZEMÍ
OKRES:
KRAJ:

OST.PLOCHY
Růžodol I [68220

Liberec
Liberecký

SKLONOVÉ POMĚRY:

SO 01-50-01
PODÉLNÝ PROFIL
OBSLUŽ. KOMUNIKACE
M 1:500/50

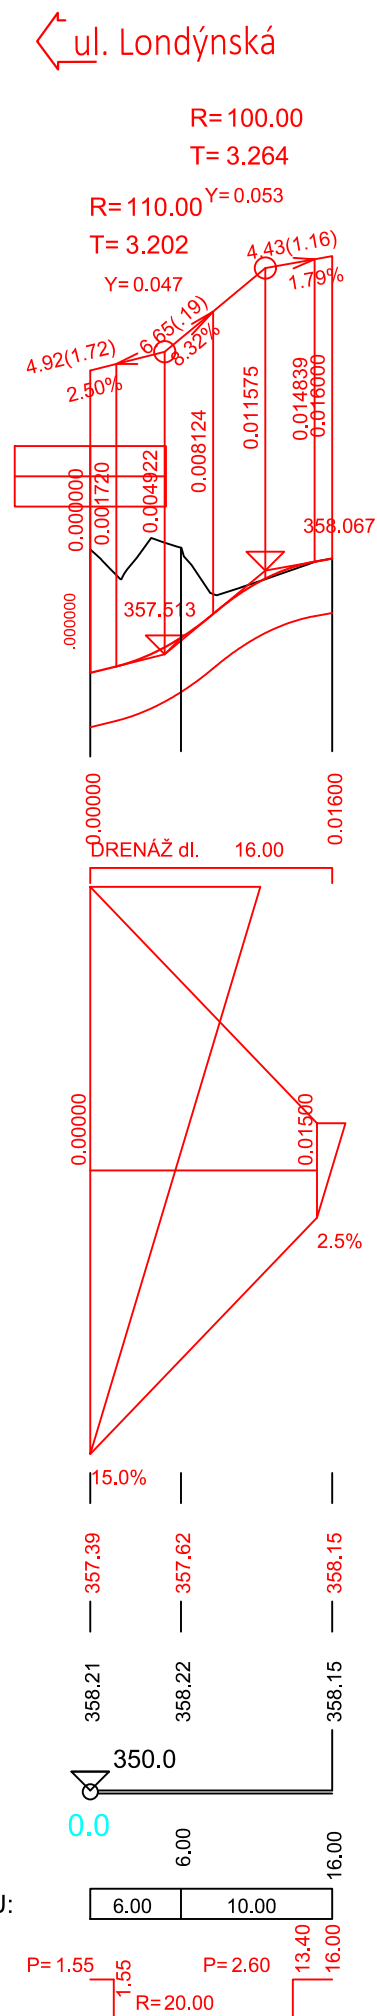

MĚŘÍTKA:
1: 500., 1: 50.

KÓTY NIVELETY:


KÓTY TERÉNU:

SROVNÁVACÍ ROVINA:

STANIČENÍ:

VZDÁLENOST PŘ. ŘEZŮ:


SMĚROVÉ POMĚRY:

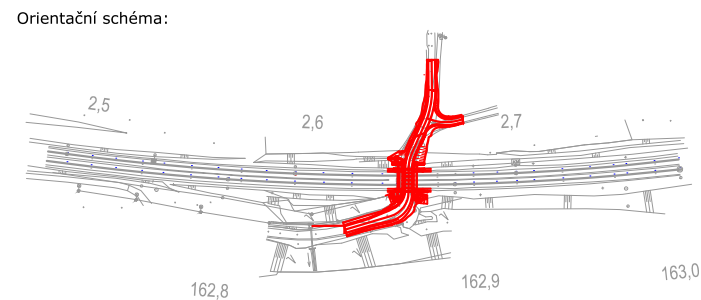



Razítko oprávněné osoby:

Podpis: _____ Datum: _____

Revize:	Datum:	Popis:	Kontroloval:
P01	25.5.2021	Pracovní verze dokumentace k připomínkám	Ing. Dávid Kuczik
001	25.10.2021	Definitivní verze dokumentace	Ing. Dávid Kuczik

Stavebník/Investor:	Správa železnic, státní organizace	
Adresa:	Dlážděná 1003/7, 110 00 Praha 1	
Zástupce investora:	Stavební správa západ	
Adresa:	Sokolovská 1995/278, 190 00 Praha 9	

Zhotovitel stavby:	SAGASTA s.r.o. Novodvorská 1010/14, 142 00, Praha 4 - Lhotka T: +420 261 344 100 E: info@sagasta.cz			
Adresa: Kontakt:				
Zhotovitel objektu:	SAGASTA s.r.o. Novodvorská 1010/14, 142 00, Praha 4 - Lhotka T: +420 261 344 100 E: info@sagasta.cz			
Adresa: Kontakt:				
Hlavní projektant (HIP):	Specialista:	Odpovědný projektant:	Zpracovatel:	
Ing. Dávid Kuczik	Ing. Zuzana Biela	Ing. Zuzana Biela	David Suchánek	

Název stavby/akce: 		Rekonstrukce mostu v km 162,879 trati Liberec - Černousy		Označení (S-kód): S632000171	
Název části:		Pozemní komunikace		Označení zhotovitele: 120 123	
Název objektu:		Úprava ul. Londýnská		Označení části: D.2.1.8 Číslo objektu/komplexu: SO 01-50-01	
Název přílohy:		Podélné profily		Číslo přílohy: 2. 002	
Název dílčí části přílohy:				Paré:	
Kraj: Liberecký		Katastrální území: Růžodol I [682209]		TUDU: 0951 02	
Stupeň dokumentace:		Datum zpracování:		Formáty:	
DUSP		25.05.2021		3	
				Měřitko: 1:500/50	
S-kód: S 6 3 2 0 0 0 1 7 1		Stupeň dokumentace: Část: - D U S P - D 2 1 0 8		Objekt: - S O 0 1 5 0 0 1 - X X	
				Podobjekt: Příloha: Revize: - 2 - 0 0 2 - P 0 1	