
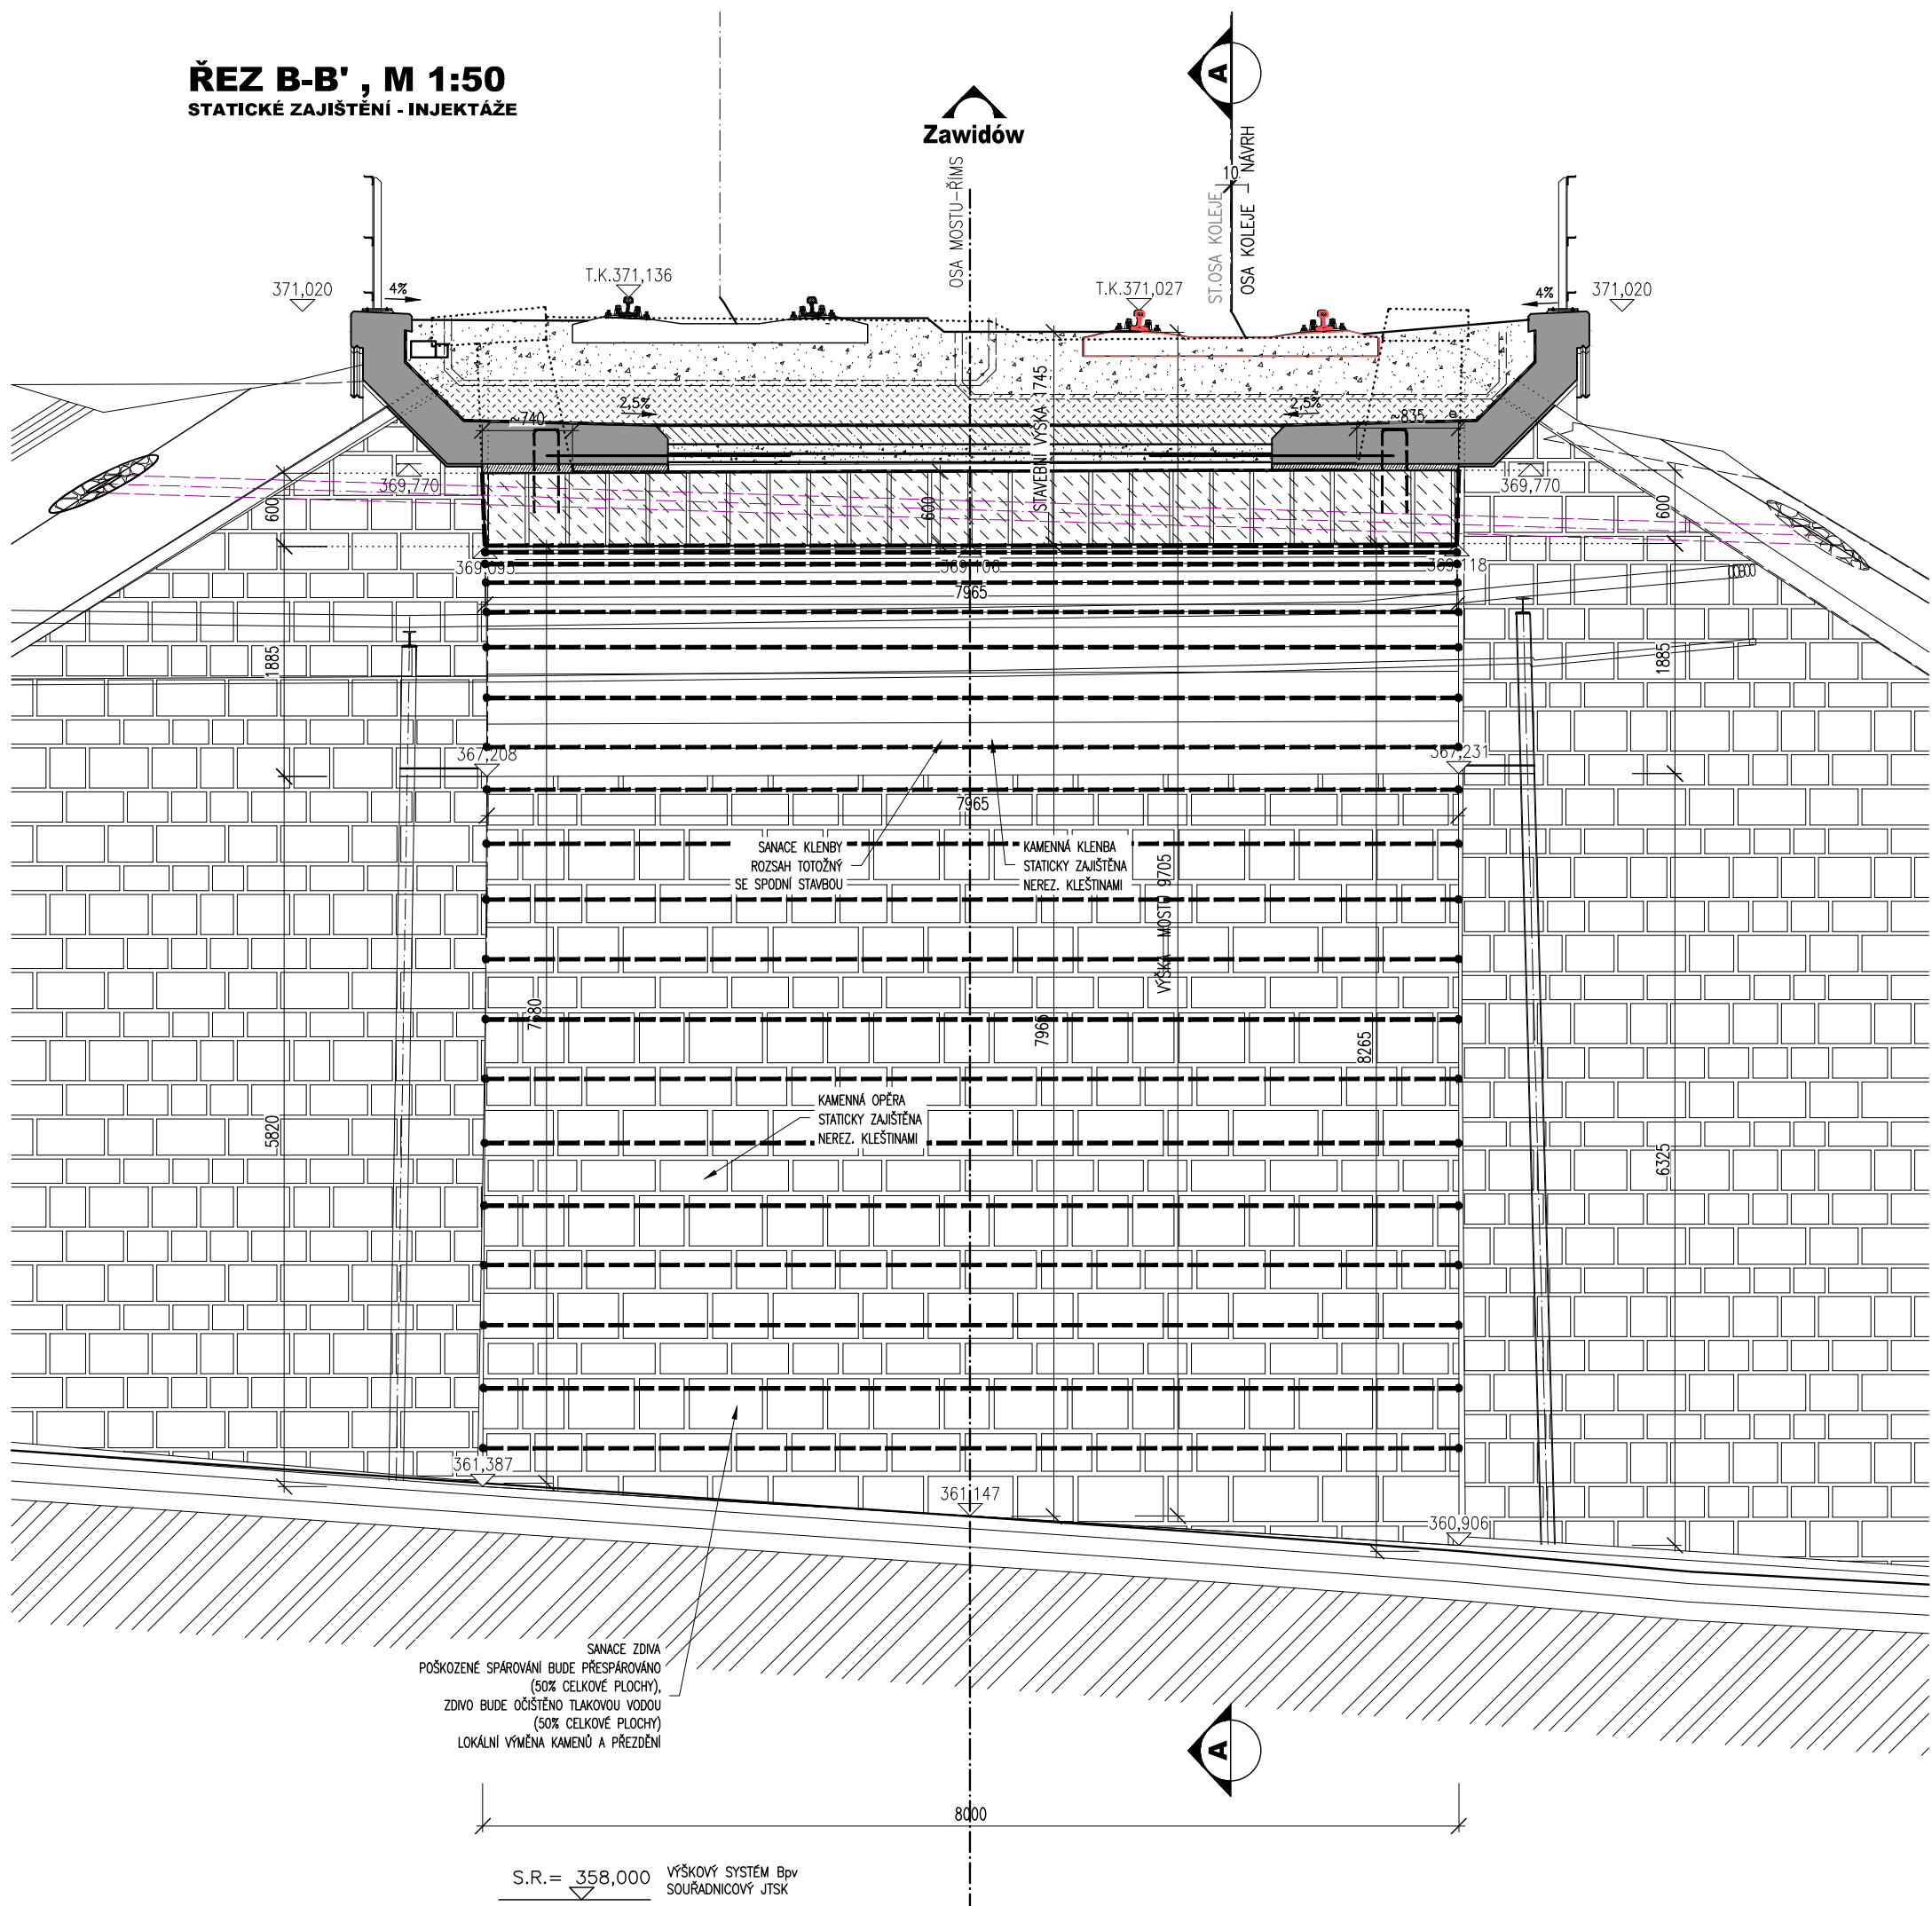


DETAIL VLEPENÍ KLEŠTINY U OKRAJE KLENBY

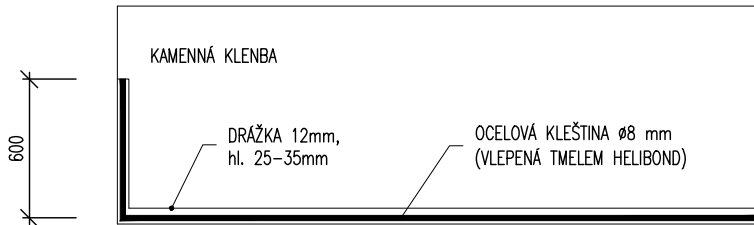

TU: 0951 Liberec - Zawidów  
DU: 02 Liberec - Mníšek u Liberce

03		
02		
01		
ZMĚNA	POPIS	DATUM

**ING. IVAN ŠÍR**  
PROJEKTOVÁNÍ DOPRAVNÍCH STAVEB CZ s.r.o.  
Haškova 1714/3, 500 02 Hradec Králové, tel: +420 603 181 473, sir@sirivan.cz, www.sirivan.cz IČ: 259 62 914

investor: Správa železnic, s. o.  
OŘ Hradec Králové

**Oprava mostu km 161,062  
na trati Liberec – Černousy**

- kraj: Liberecký
- MÚ/OU: Liberec
- stupeň utajení: bez utajení
- datum: 08.2022
- zakázkové číslo: 021026/21083
- stupeň PD: DOS + PDPS
- odpovědný projektant stavby: Ing. Ivan Šír
- odpovědný projektant objektu: Ing. Jan Fiala
- vypracoval: Ing. Tomáš Reimont
- kontroloval: Ing. Ivan Šír
- změna číslo: 00
- měřítko: M 1:50

*Fiala*  
*Reimont*  
*Šír*

STATICKÉ ZAJIŠTĚNÍ

D.2.1.4.1.11