


PODÉLNÝ PROFIL TK
Měřítko 1:1000/100
KOLEJ LIBEREC-ZITTAU-1

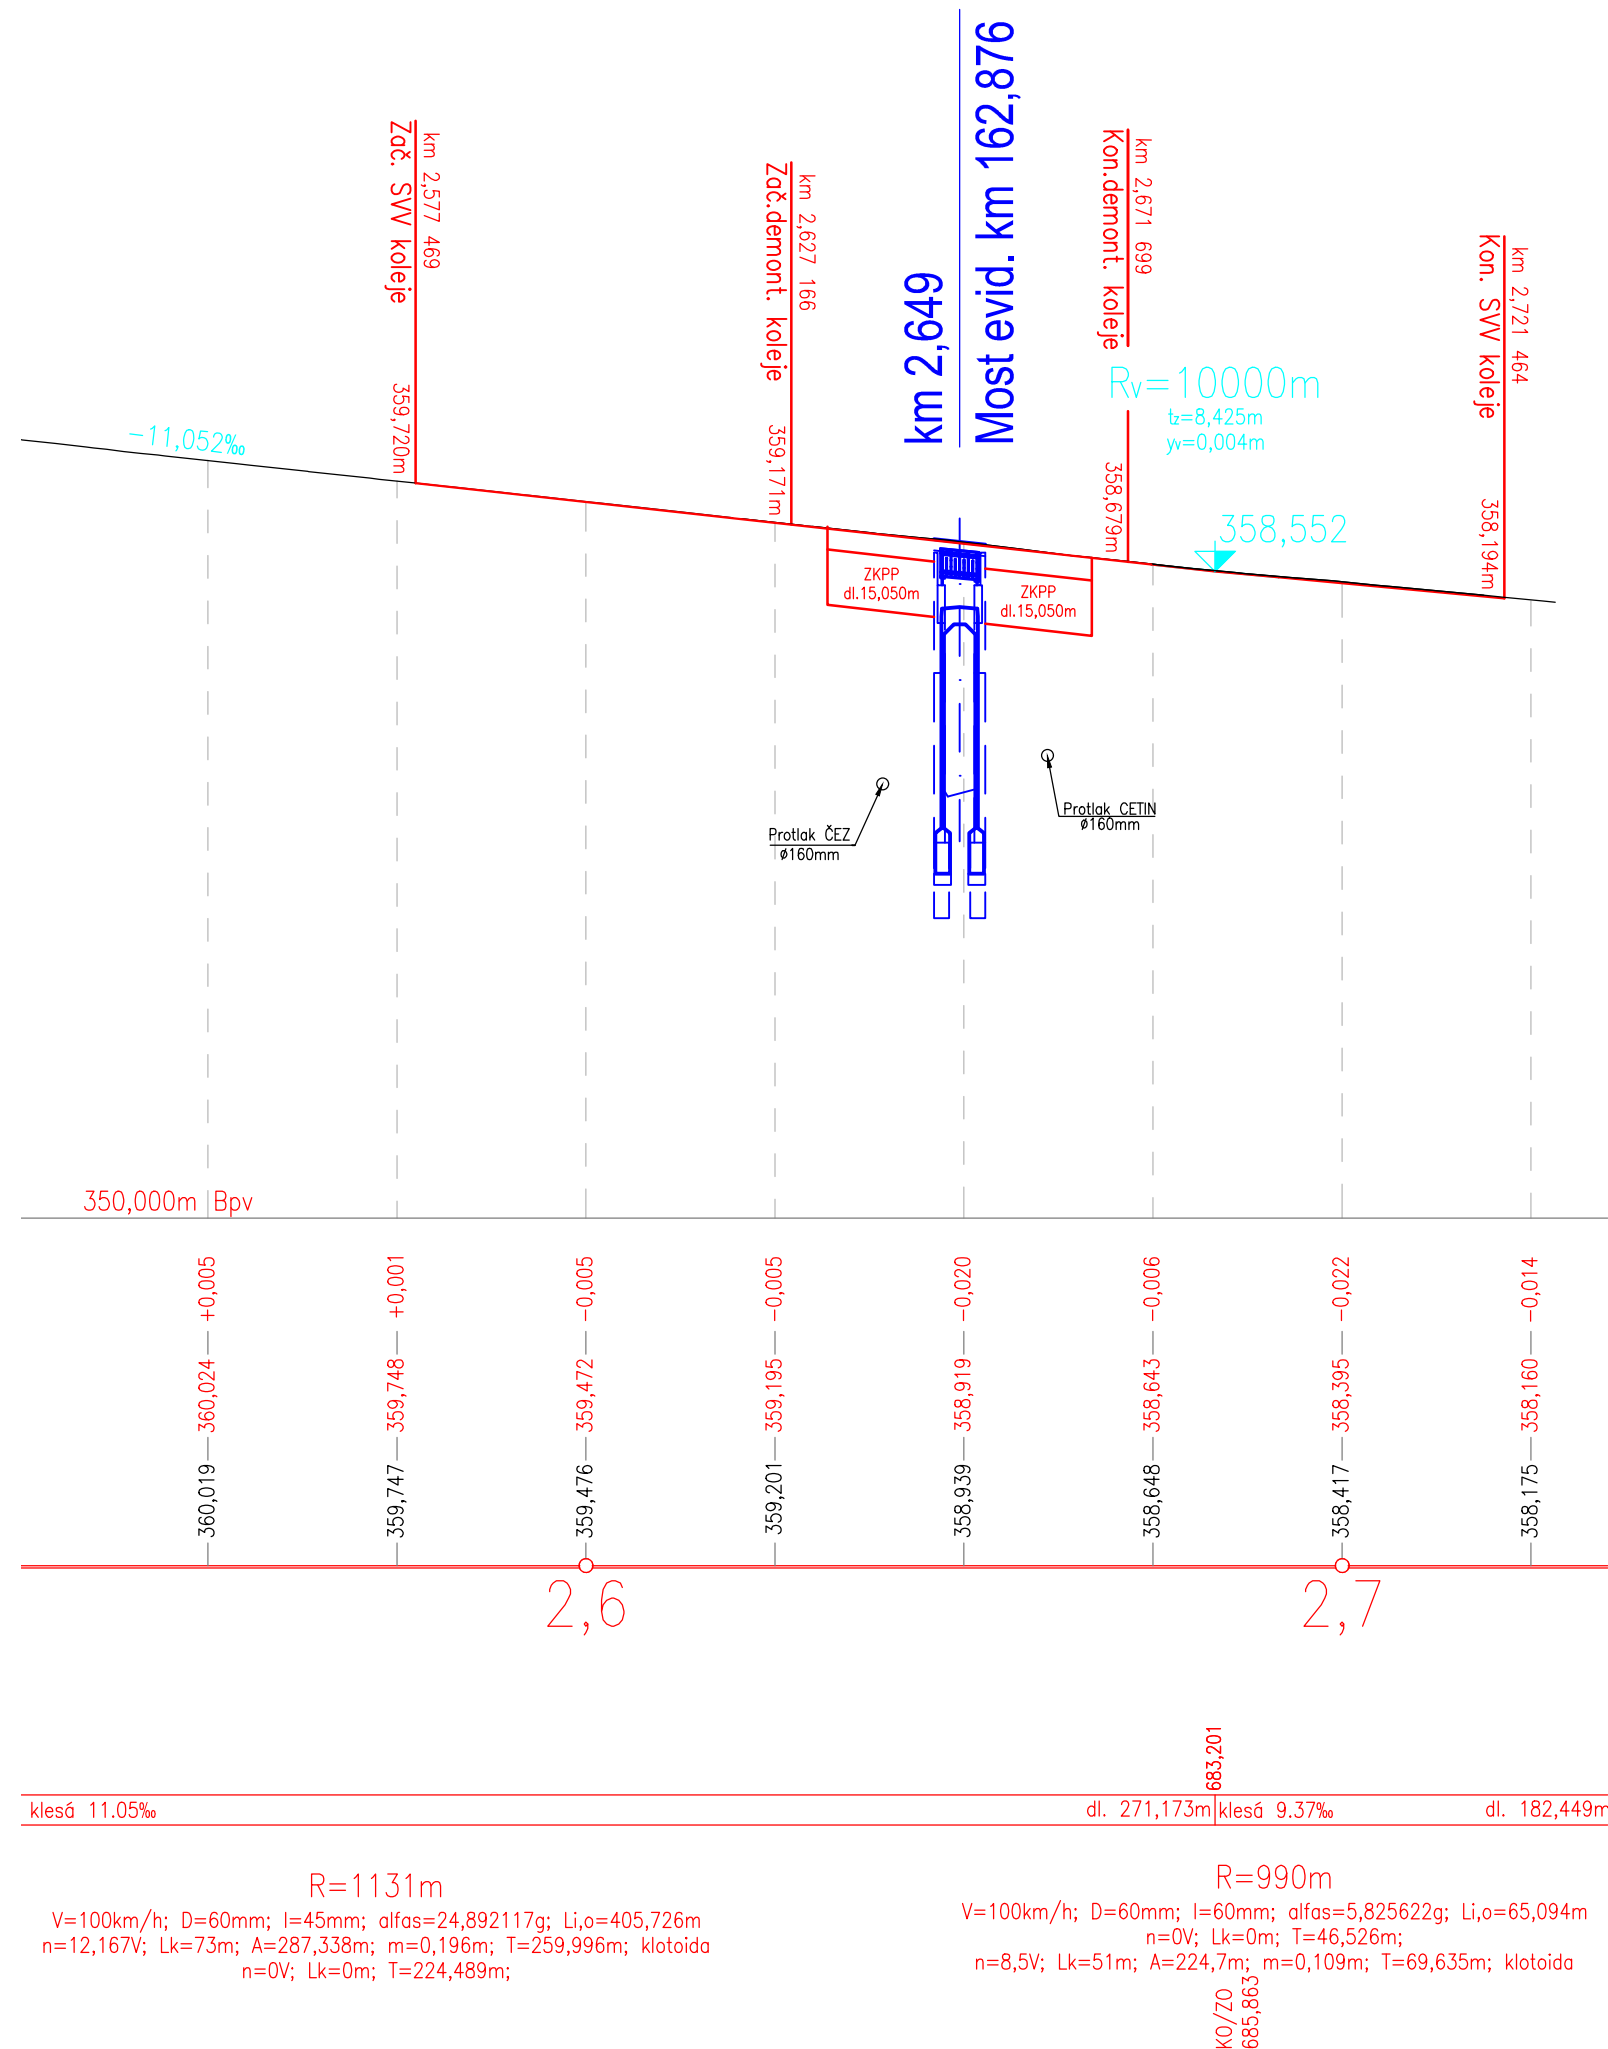

PODÉLNÝ PROFIL TK
Měřítko 1:1000/100
KOLEJ LIBEREC-ČERNOUSY-2

