




PŪDORYS
M 1:50

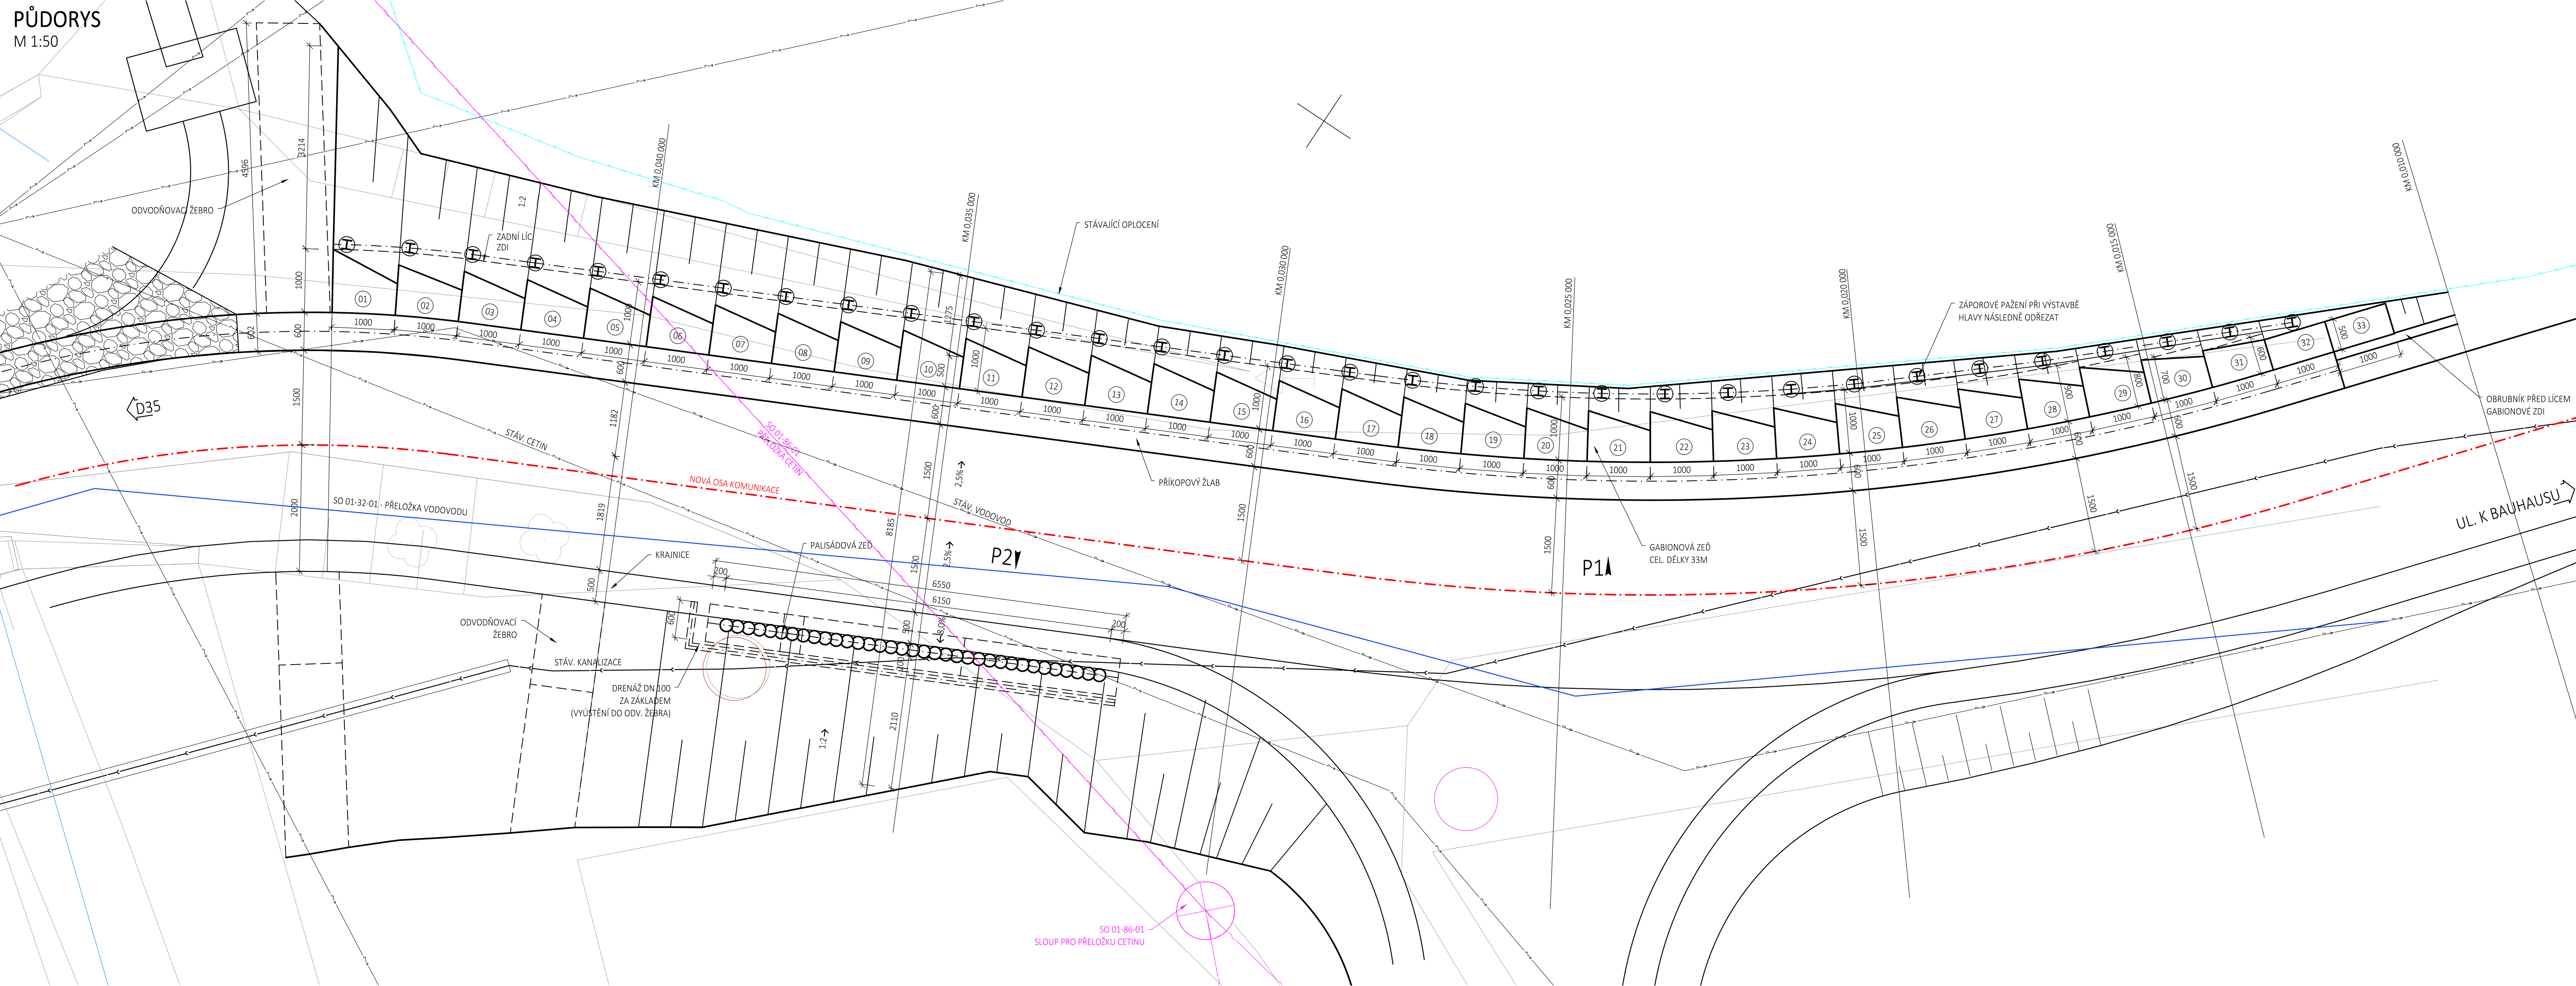


POHLED NA P1 NA GABIONOVOU ZEĎ
M 1:50

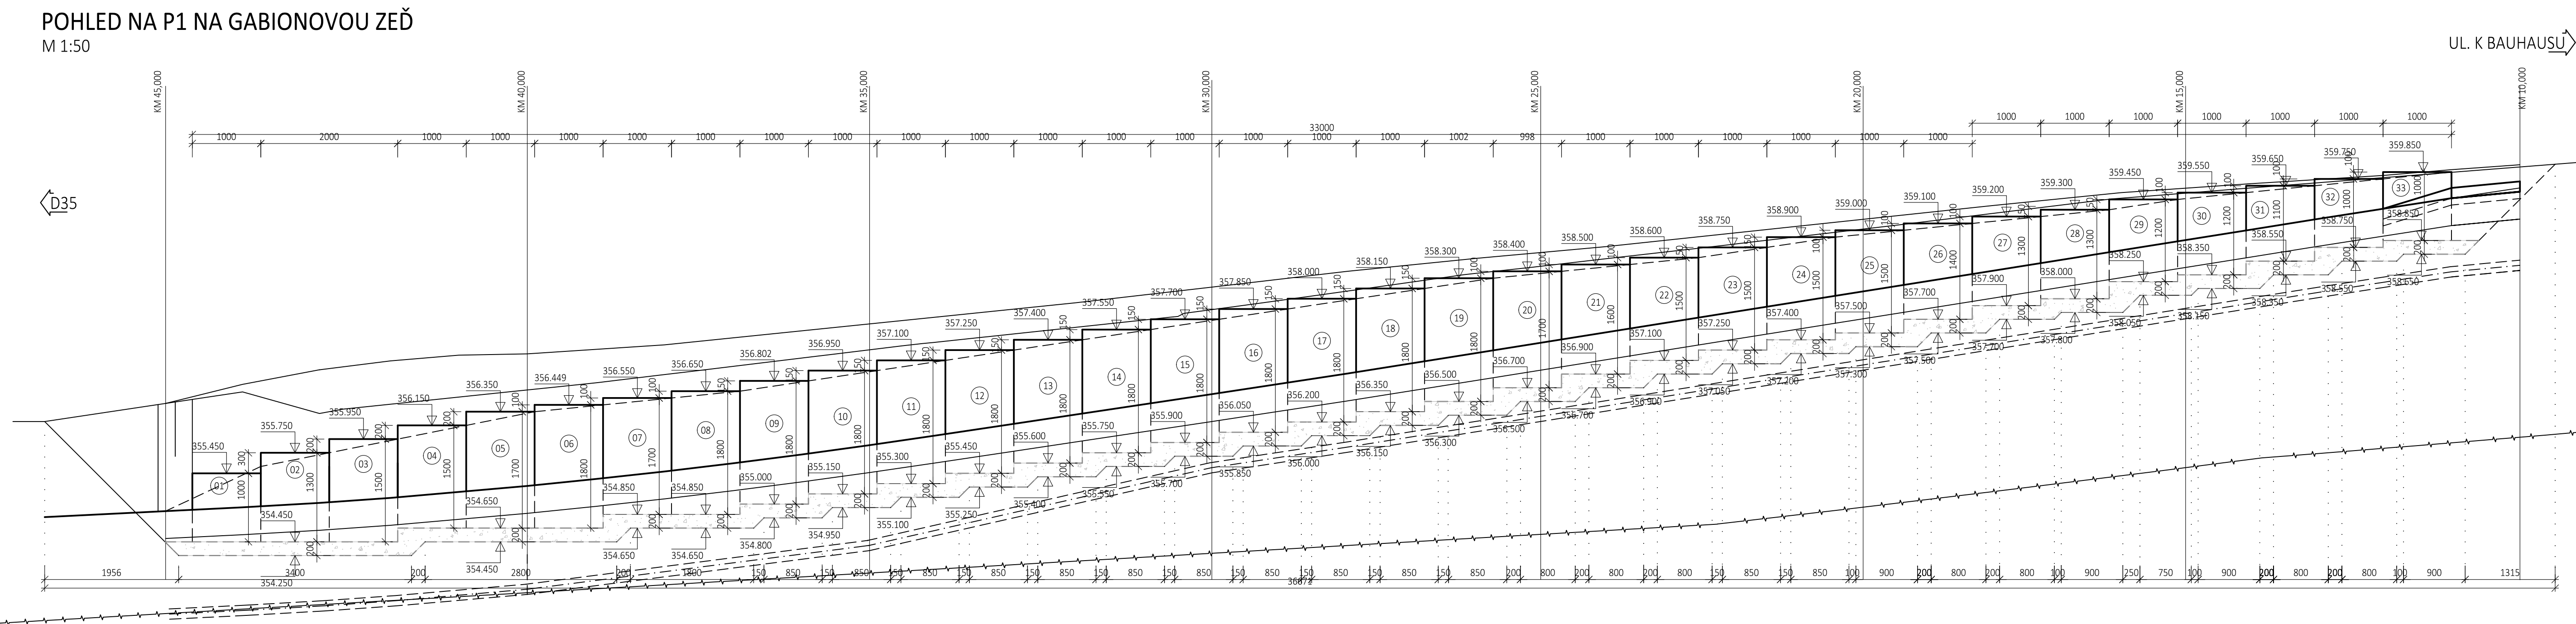


PŘÍČNÝ ŘEZ - KM 0,015 000
M 1:50

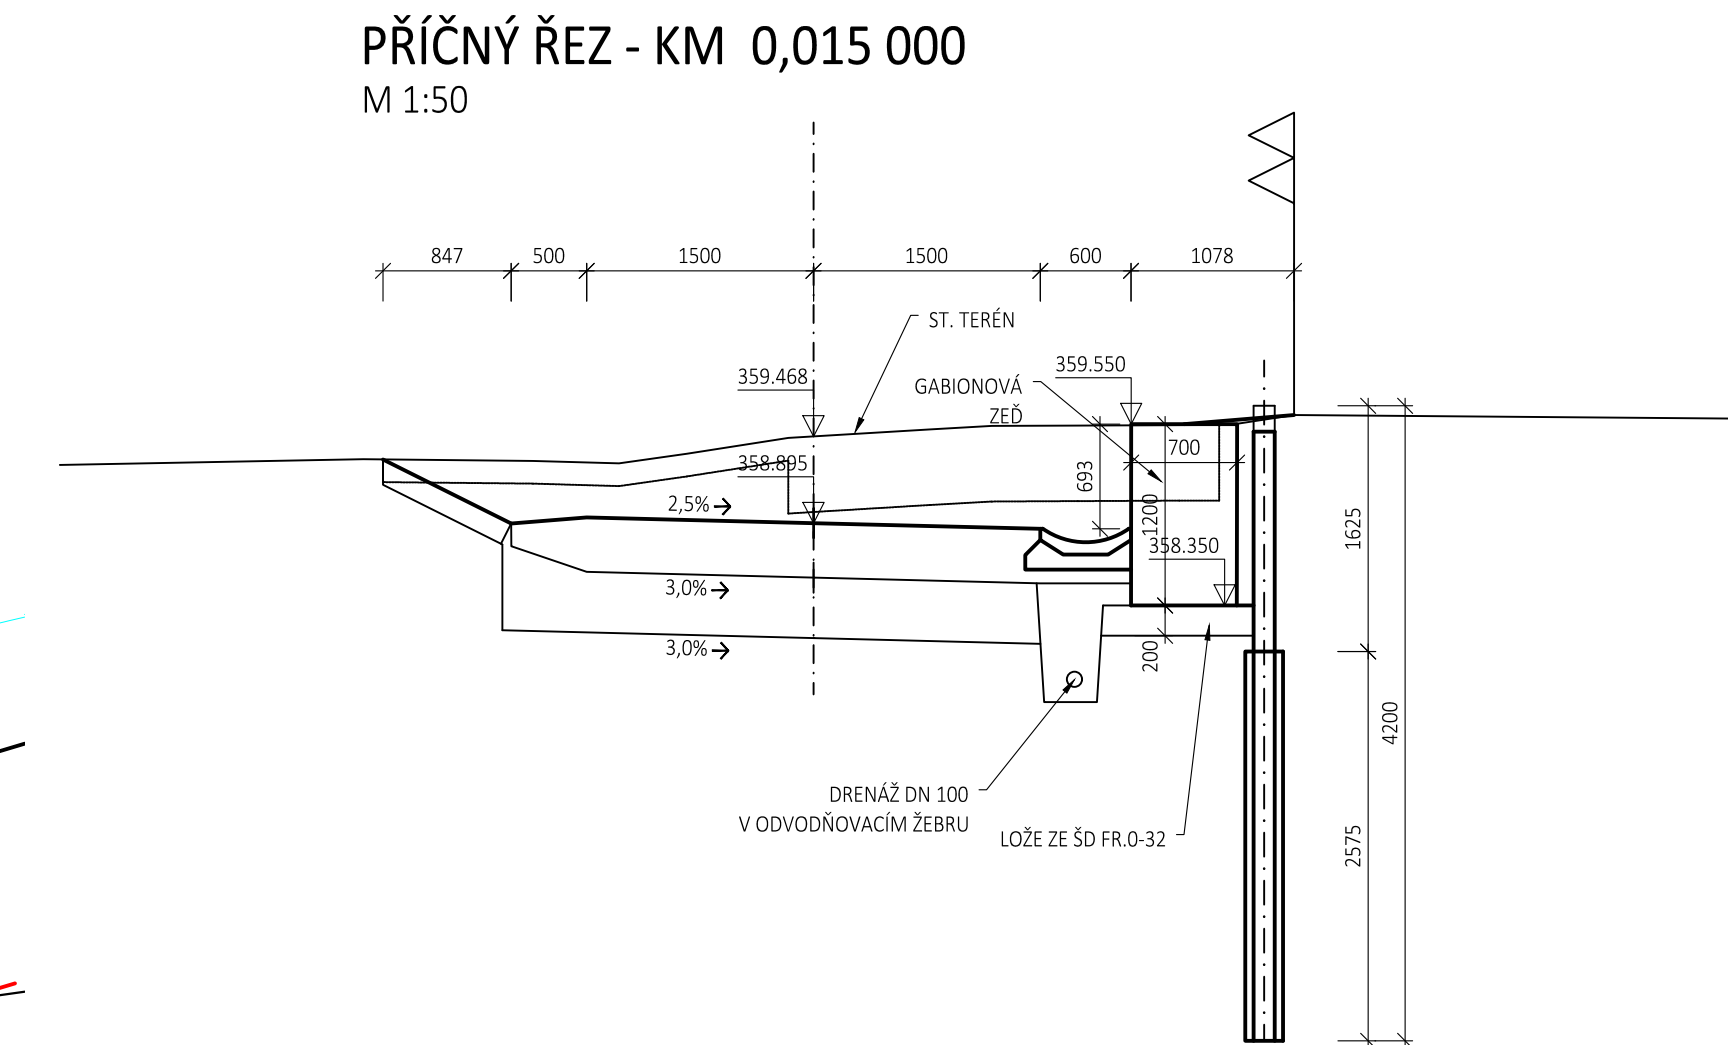


PŘÍČNÝ ŘEZ - KM 0,025 000
M 1:50

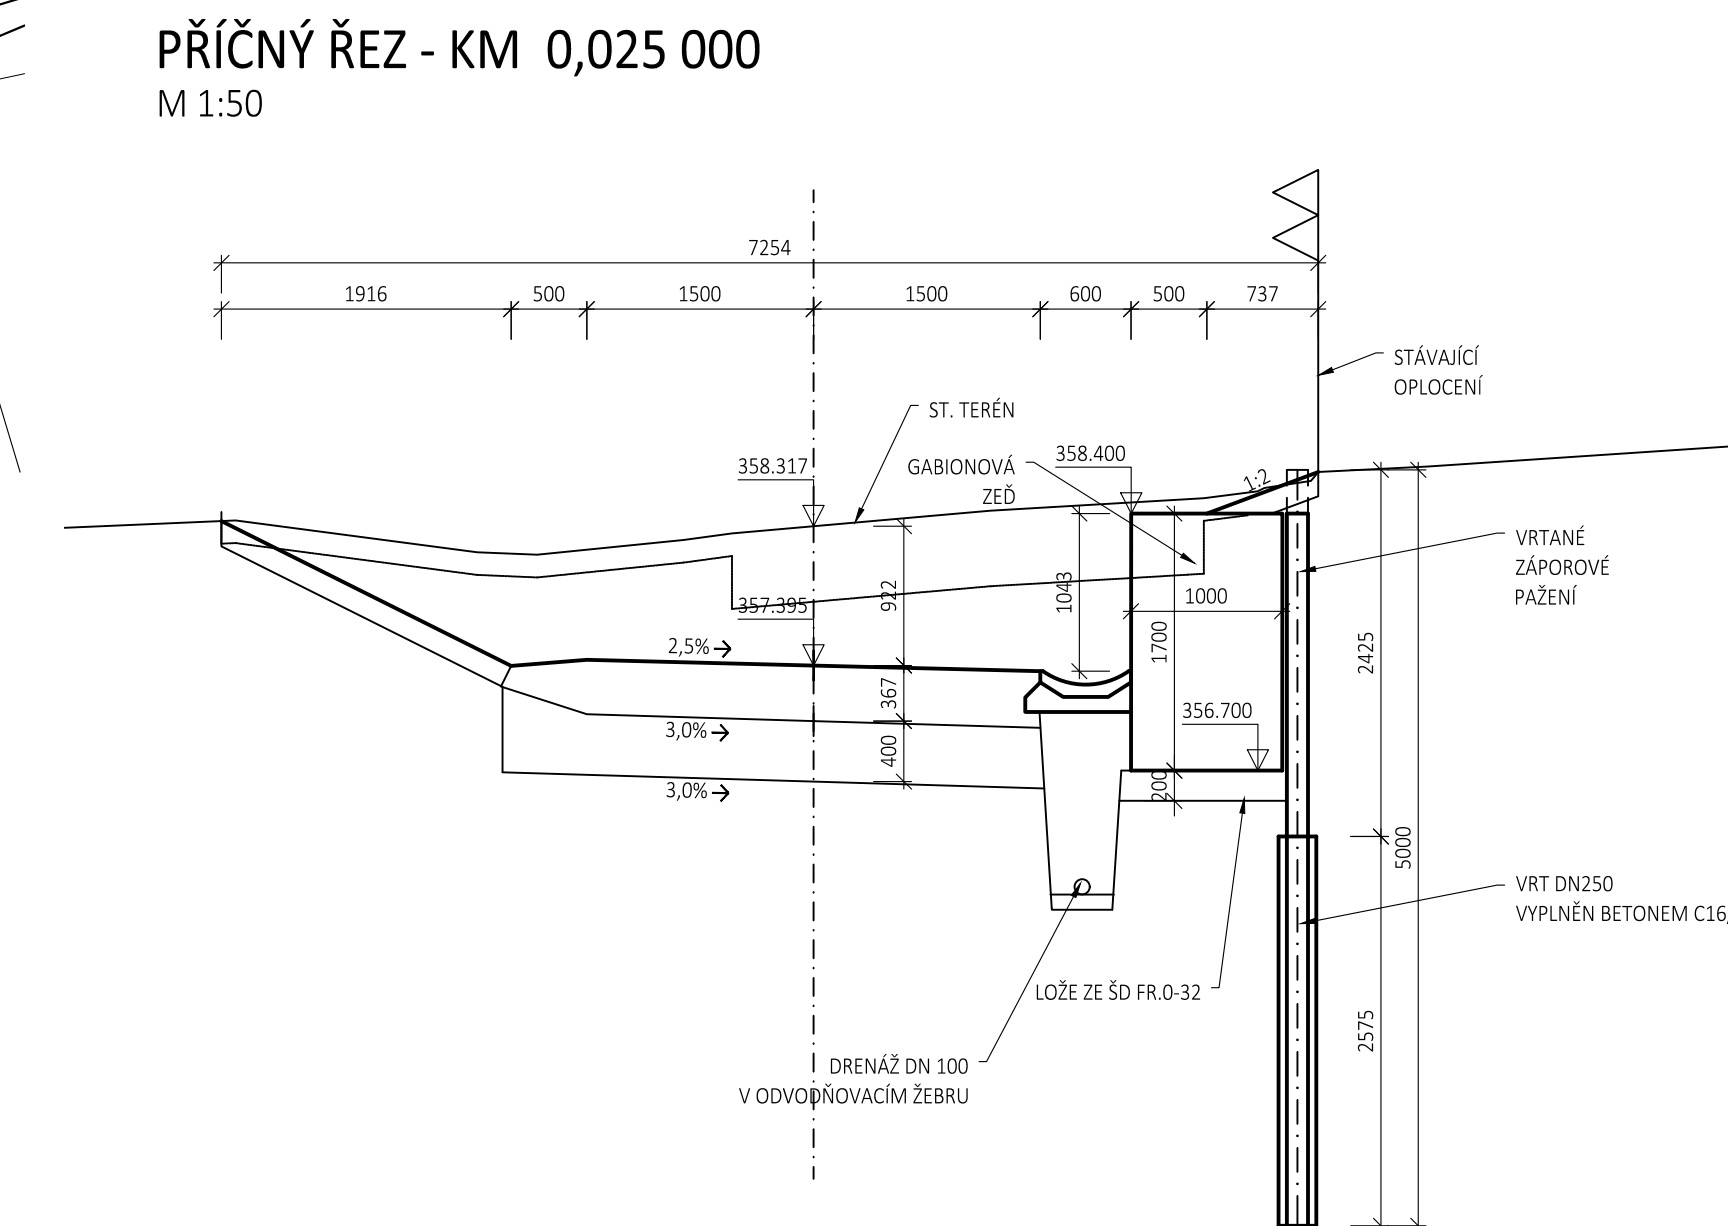


PŘÍČNÝ ŘEZ - KM 0,035 000
M 1:50

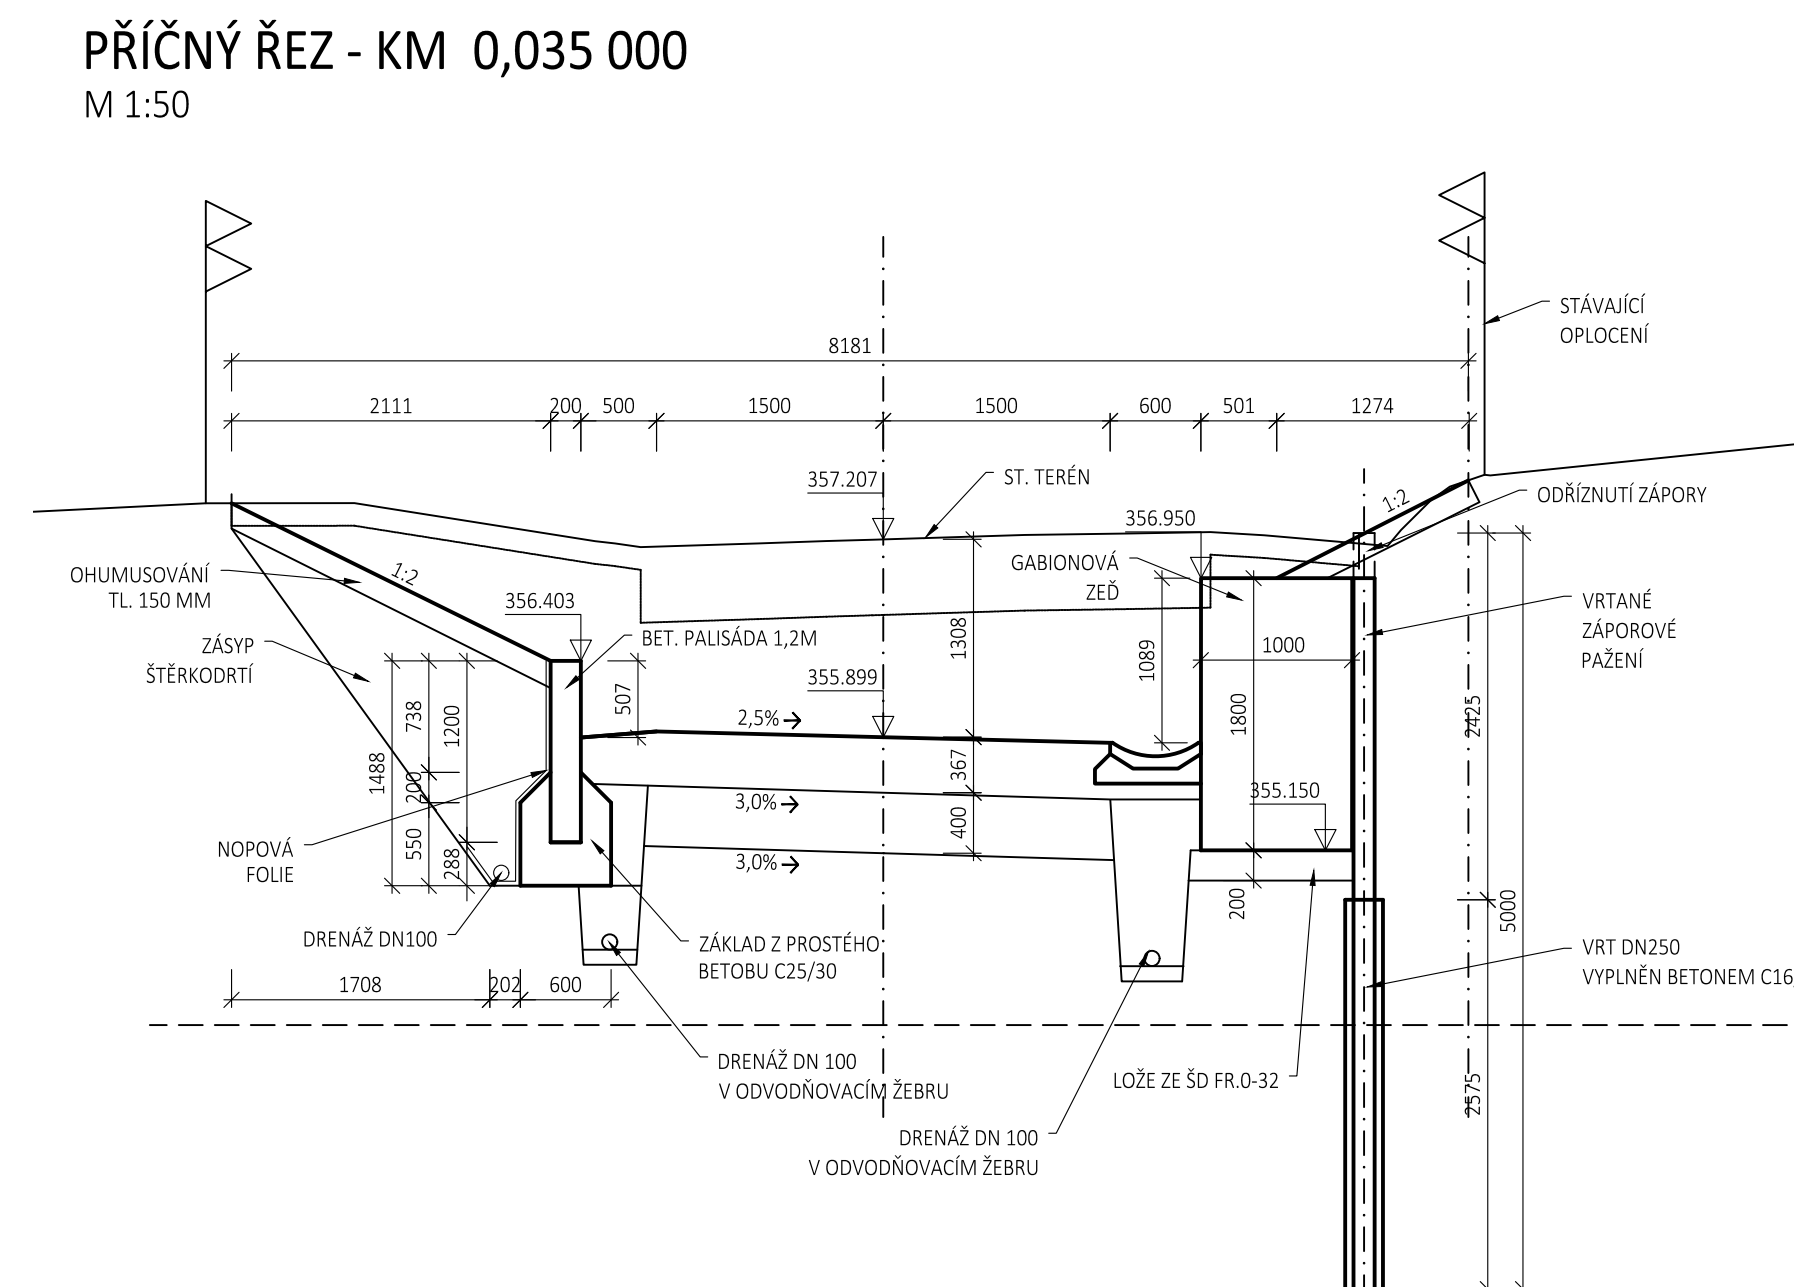


PŘÍČNÝ ŘEZ - KM 0,020 000
M 1:50

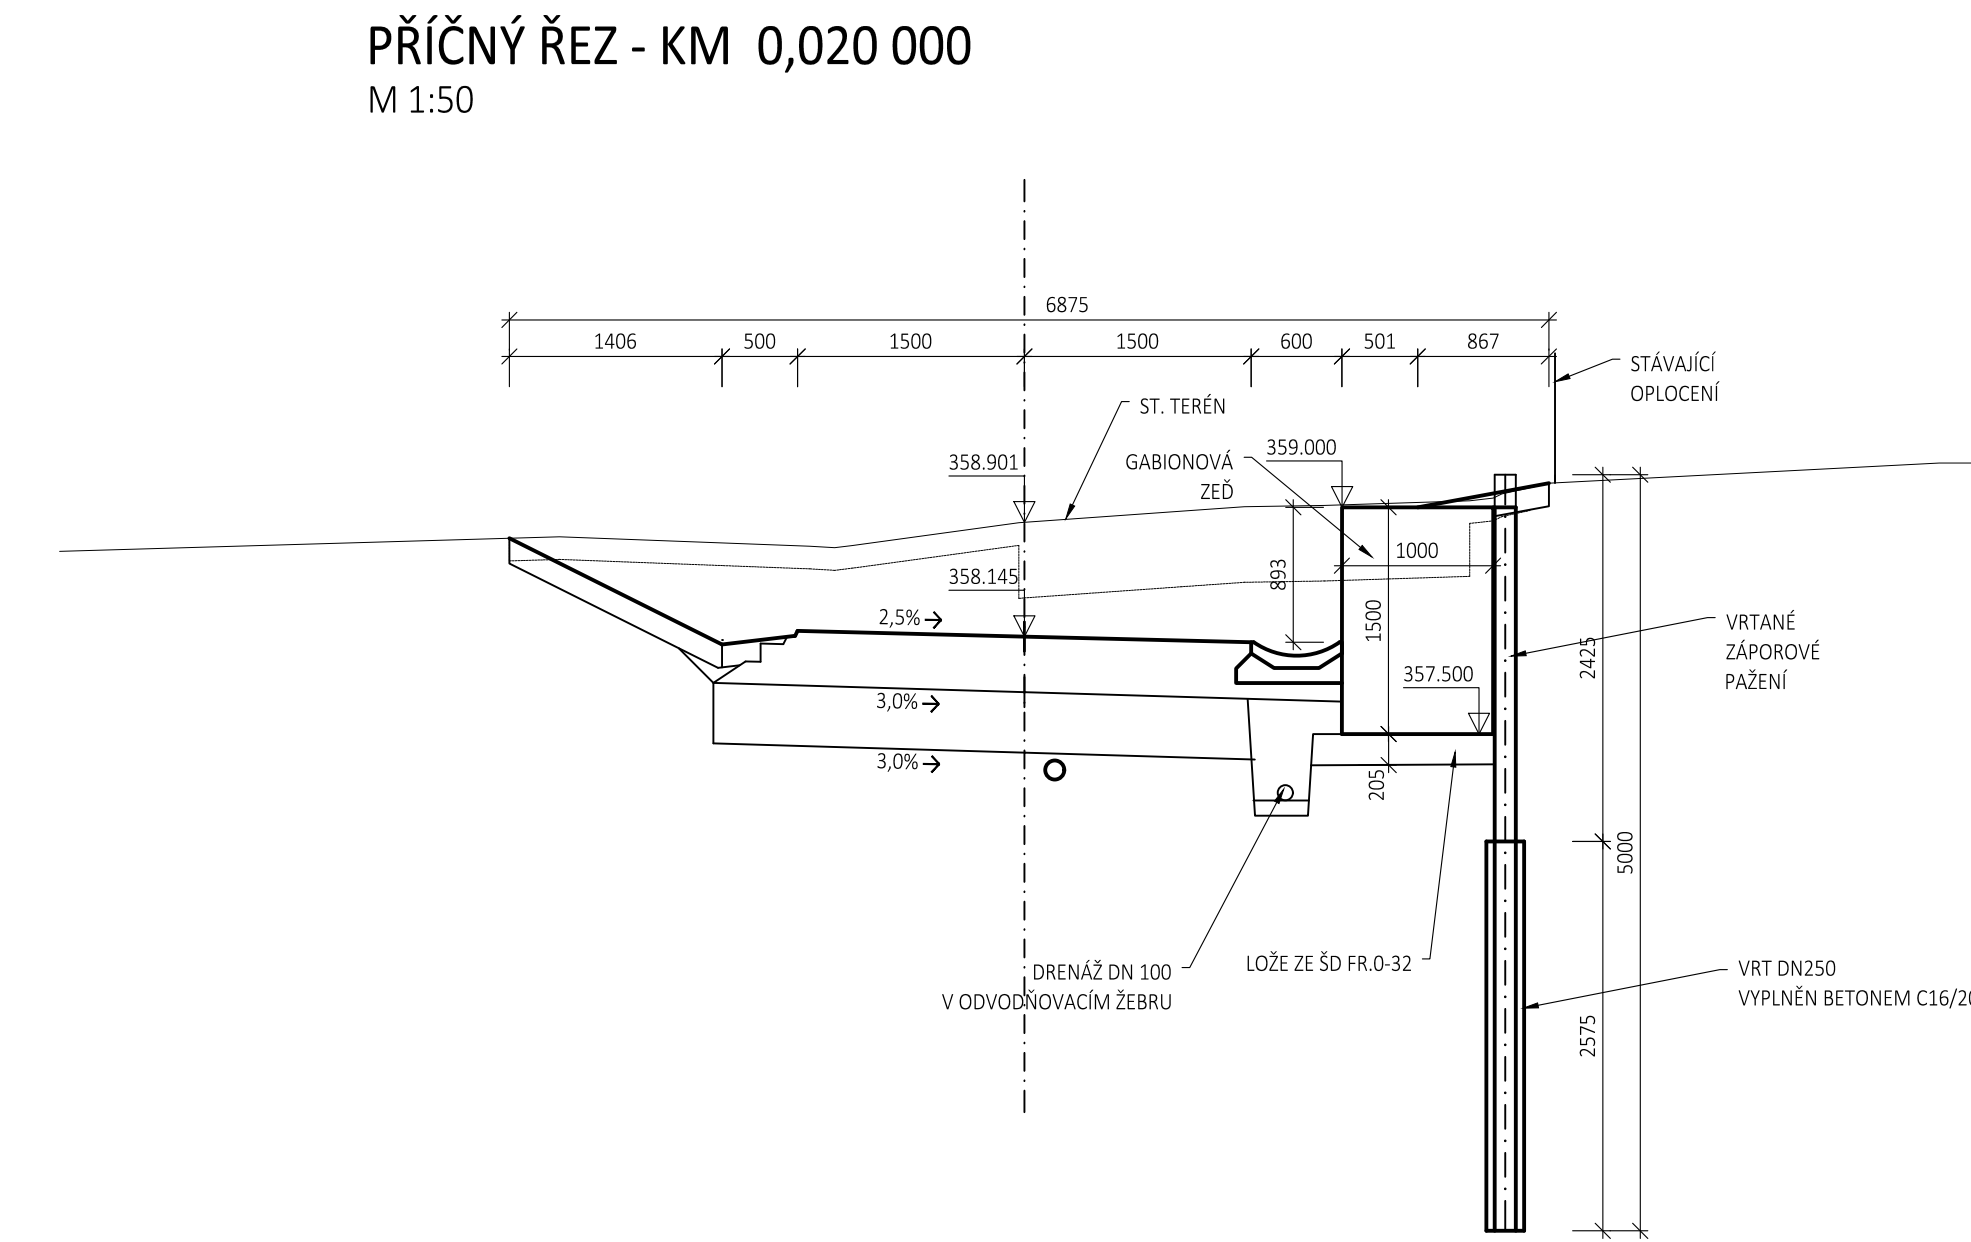

PŘÍČNÝ ŘEZ - KM 0,030 000
M 1:50

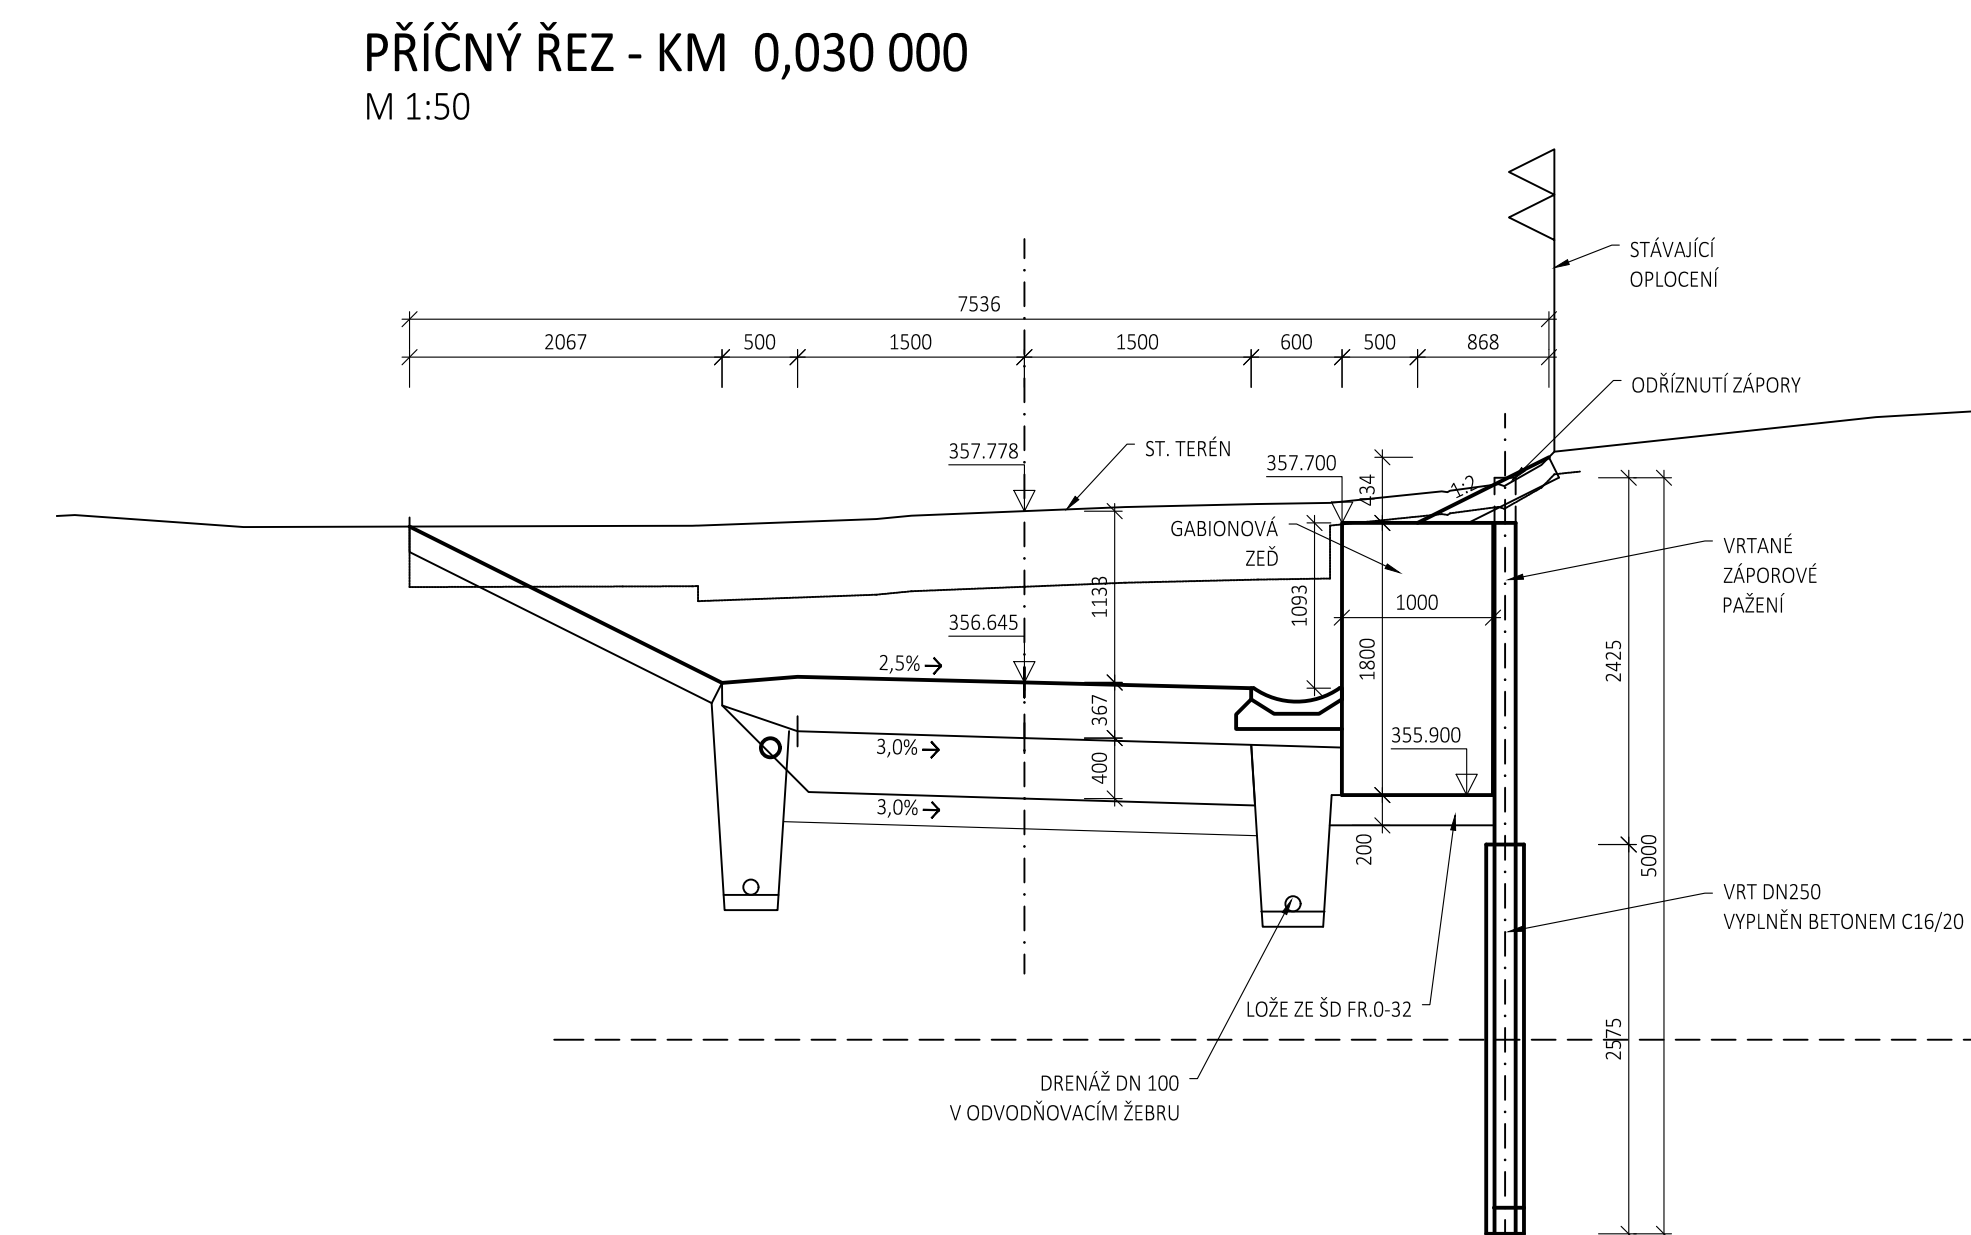

PŘÍČNÝ ŘEZ - KM 0,040 000
M 1:50

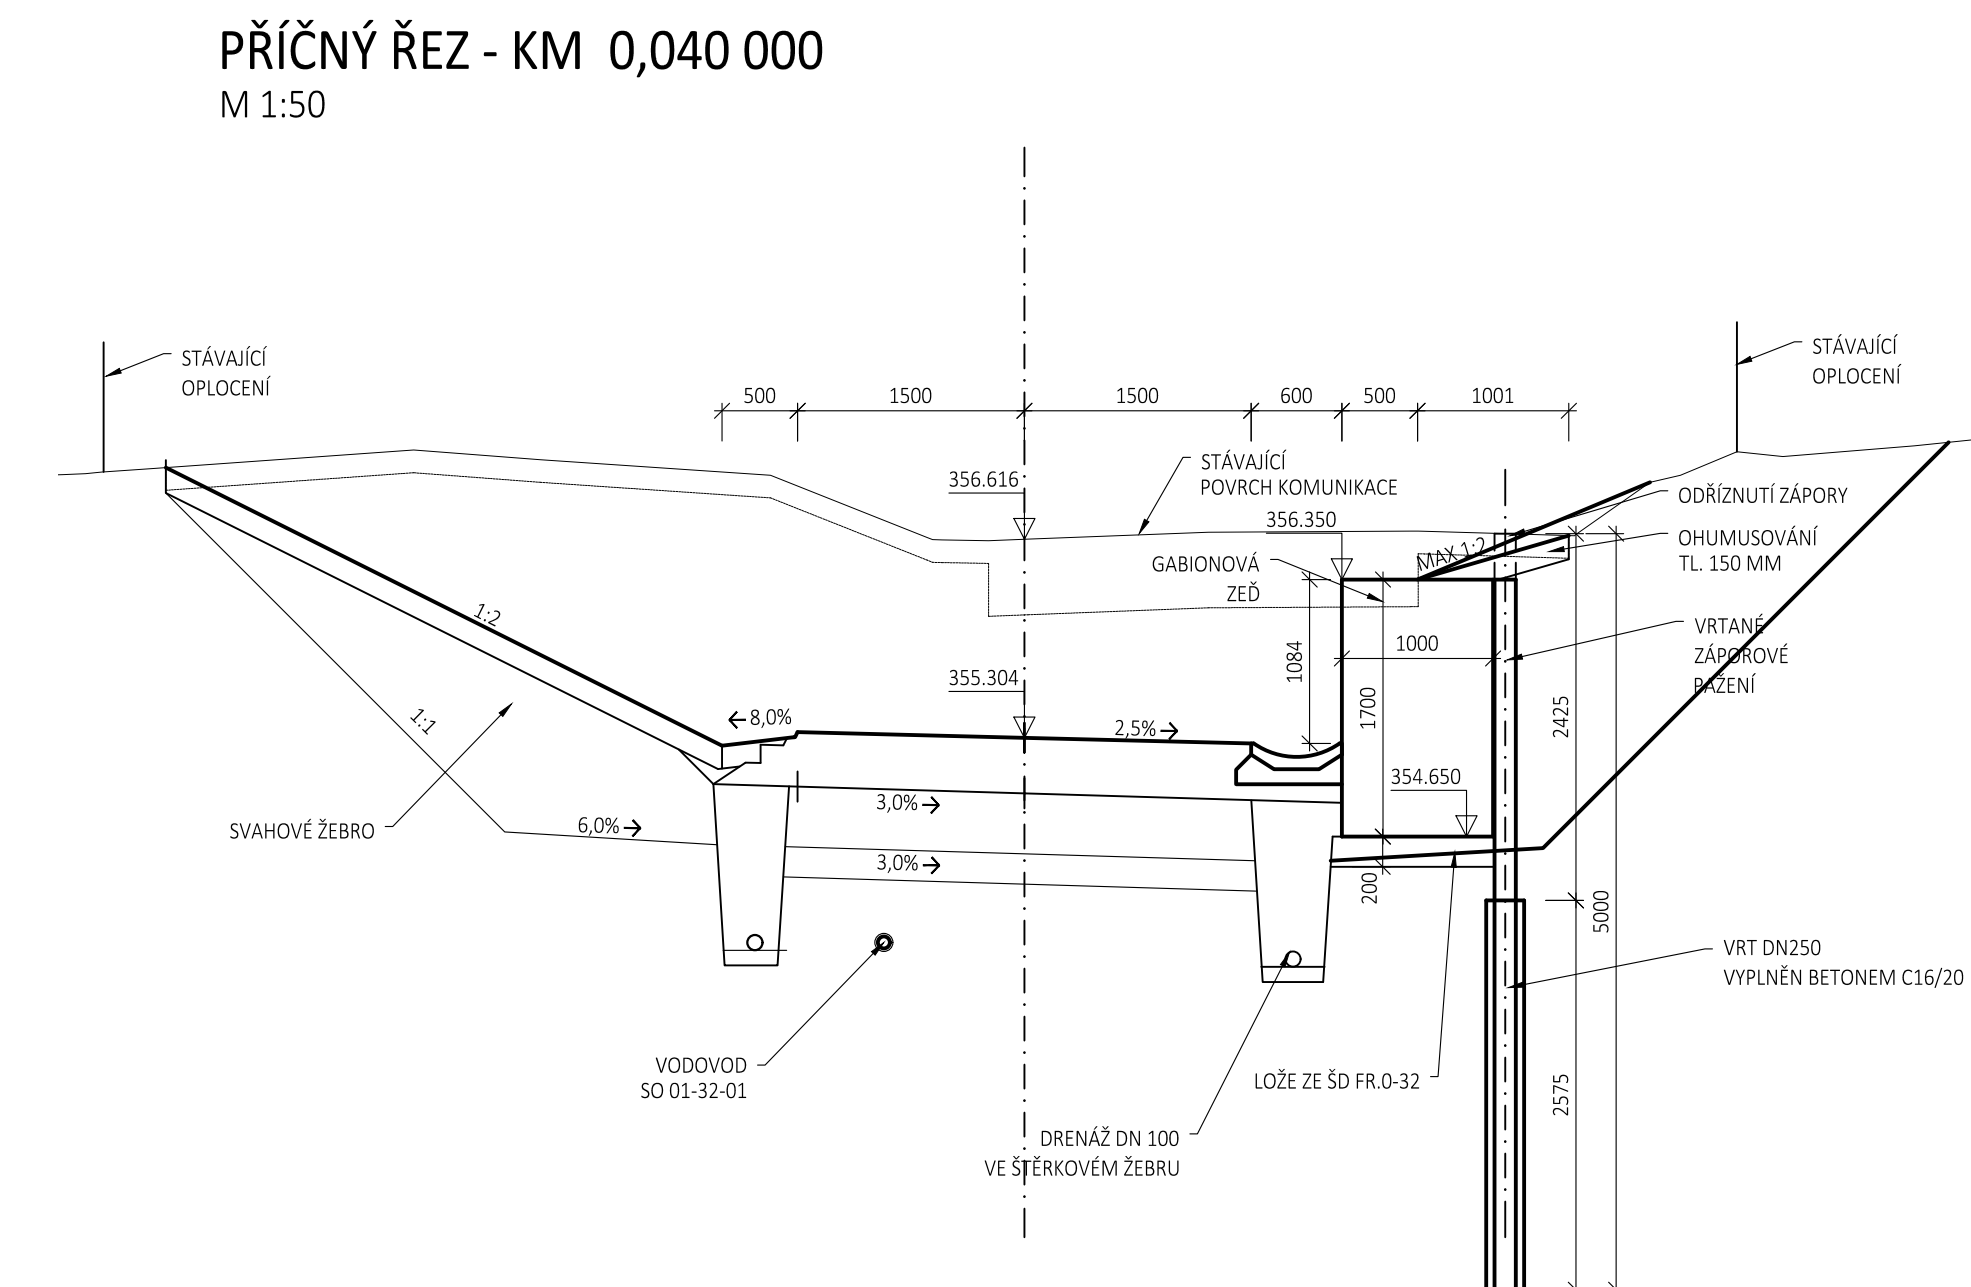

POHLED P2 NA PALISÁDOVOU ZEĎ
M 1:50

