



POHLED ZLEVA
M 1:50

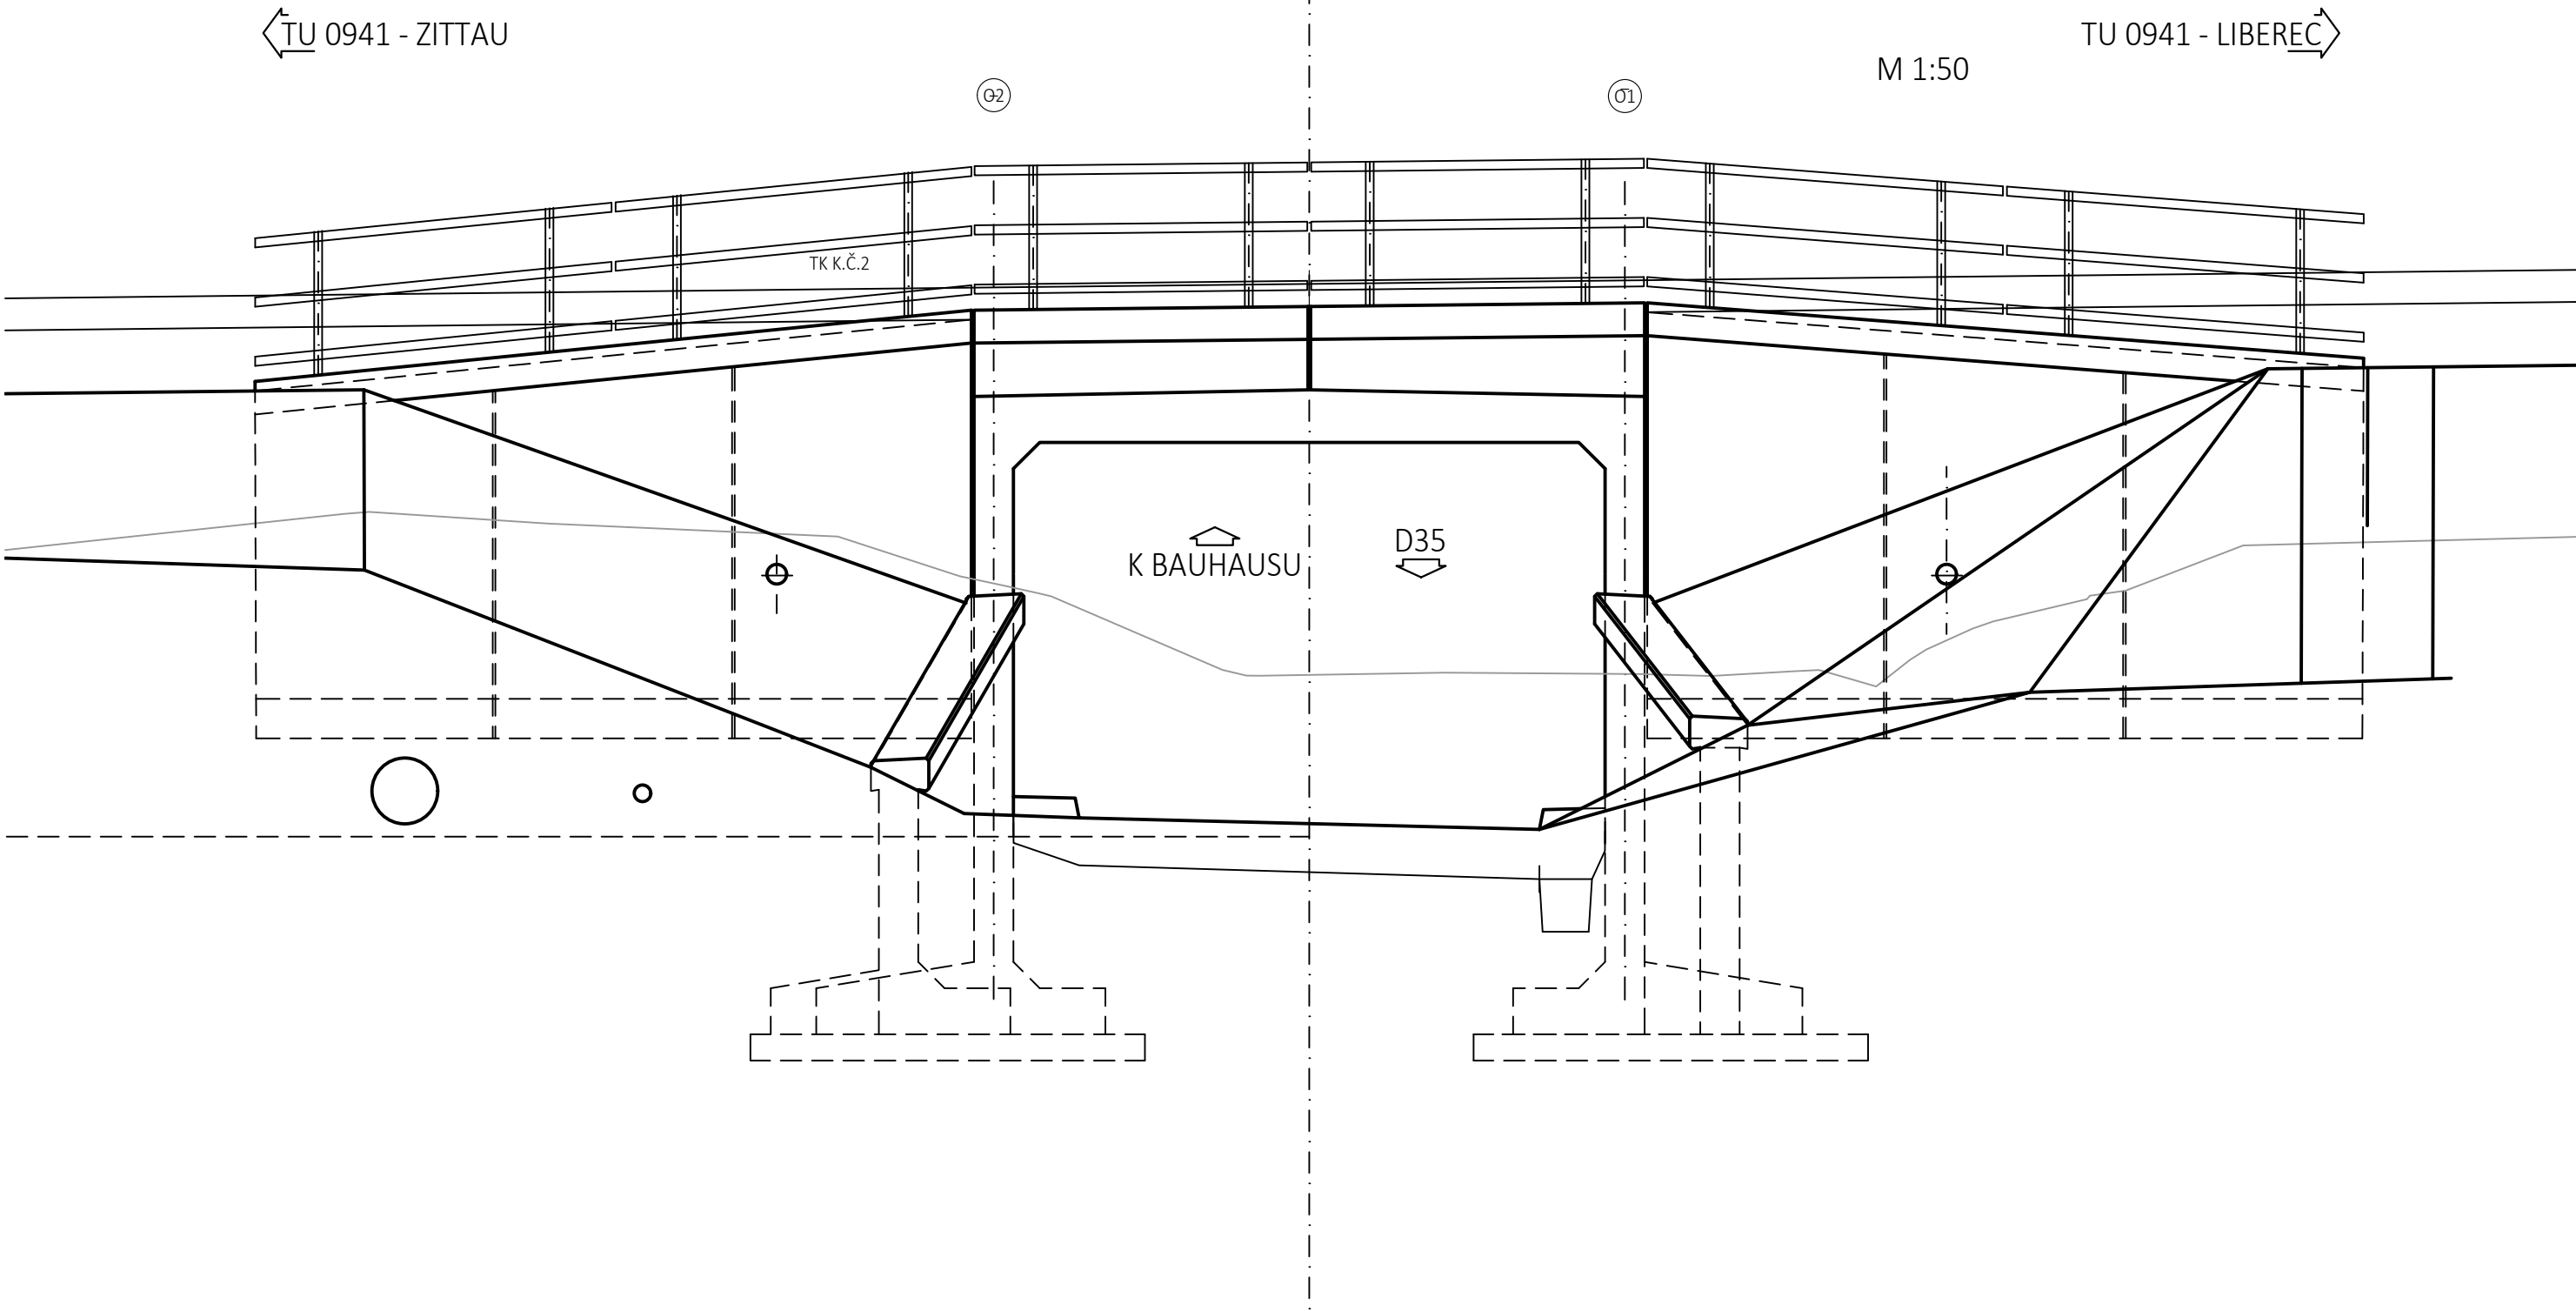

POHLED ZPRAVA
M 1:50

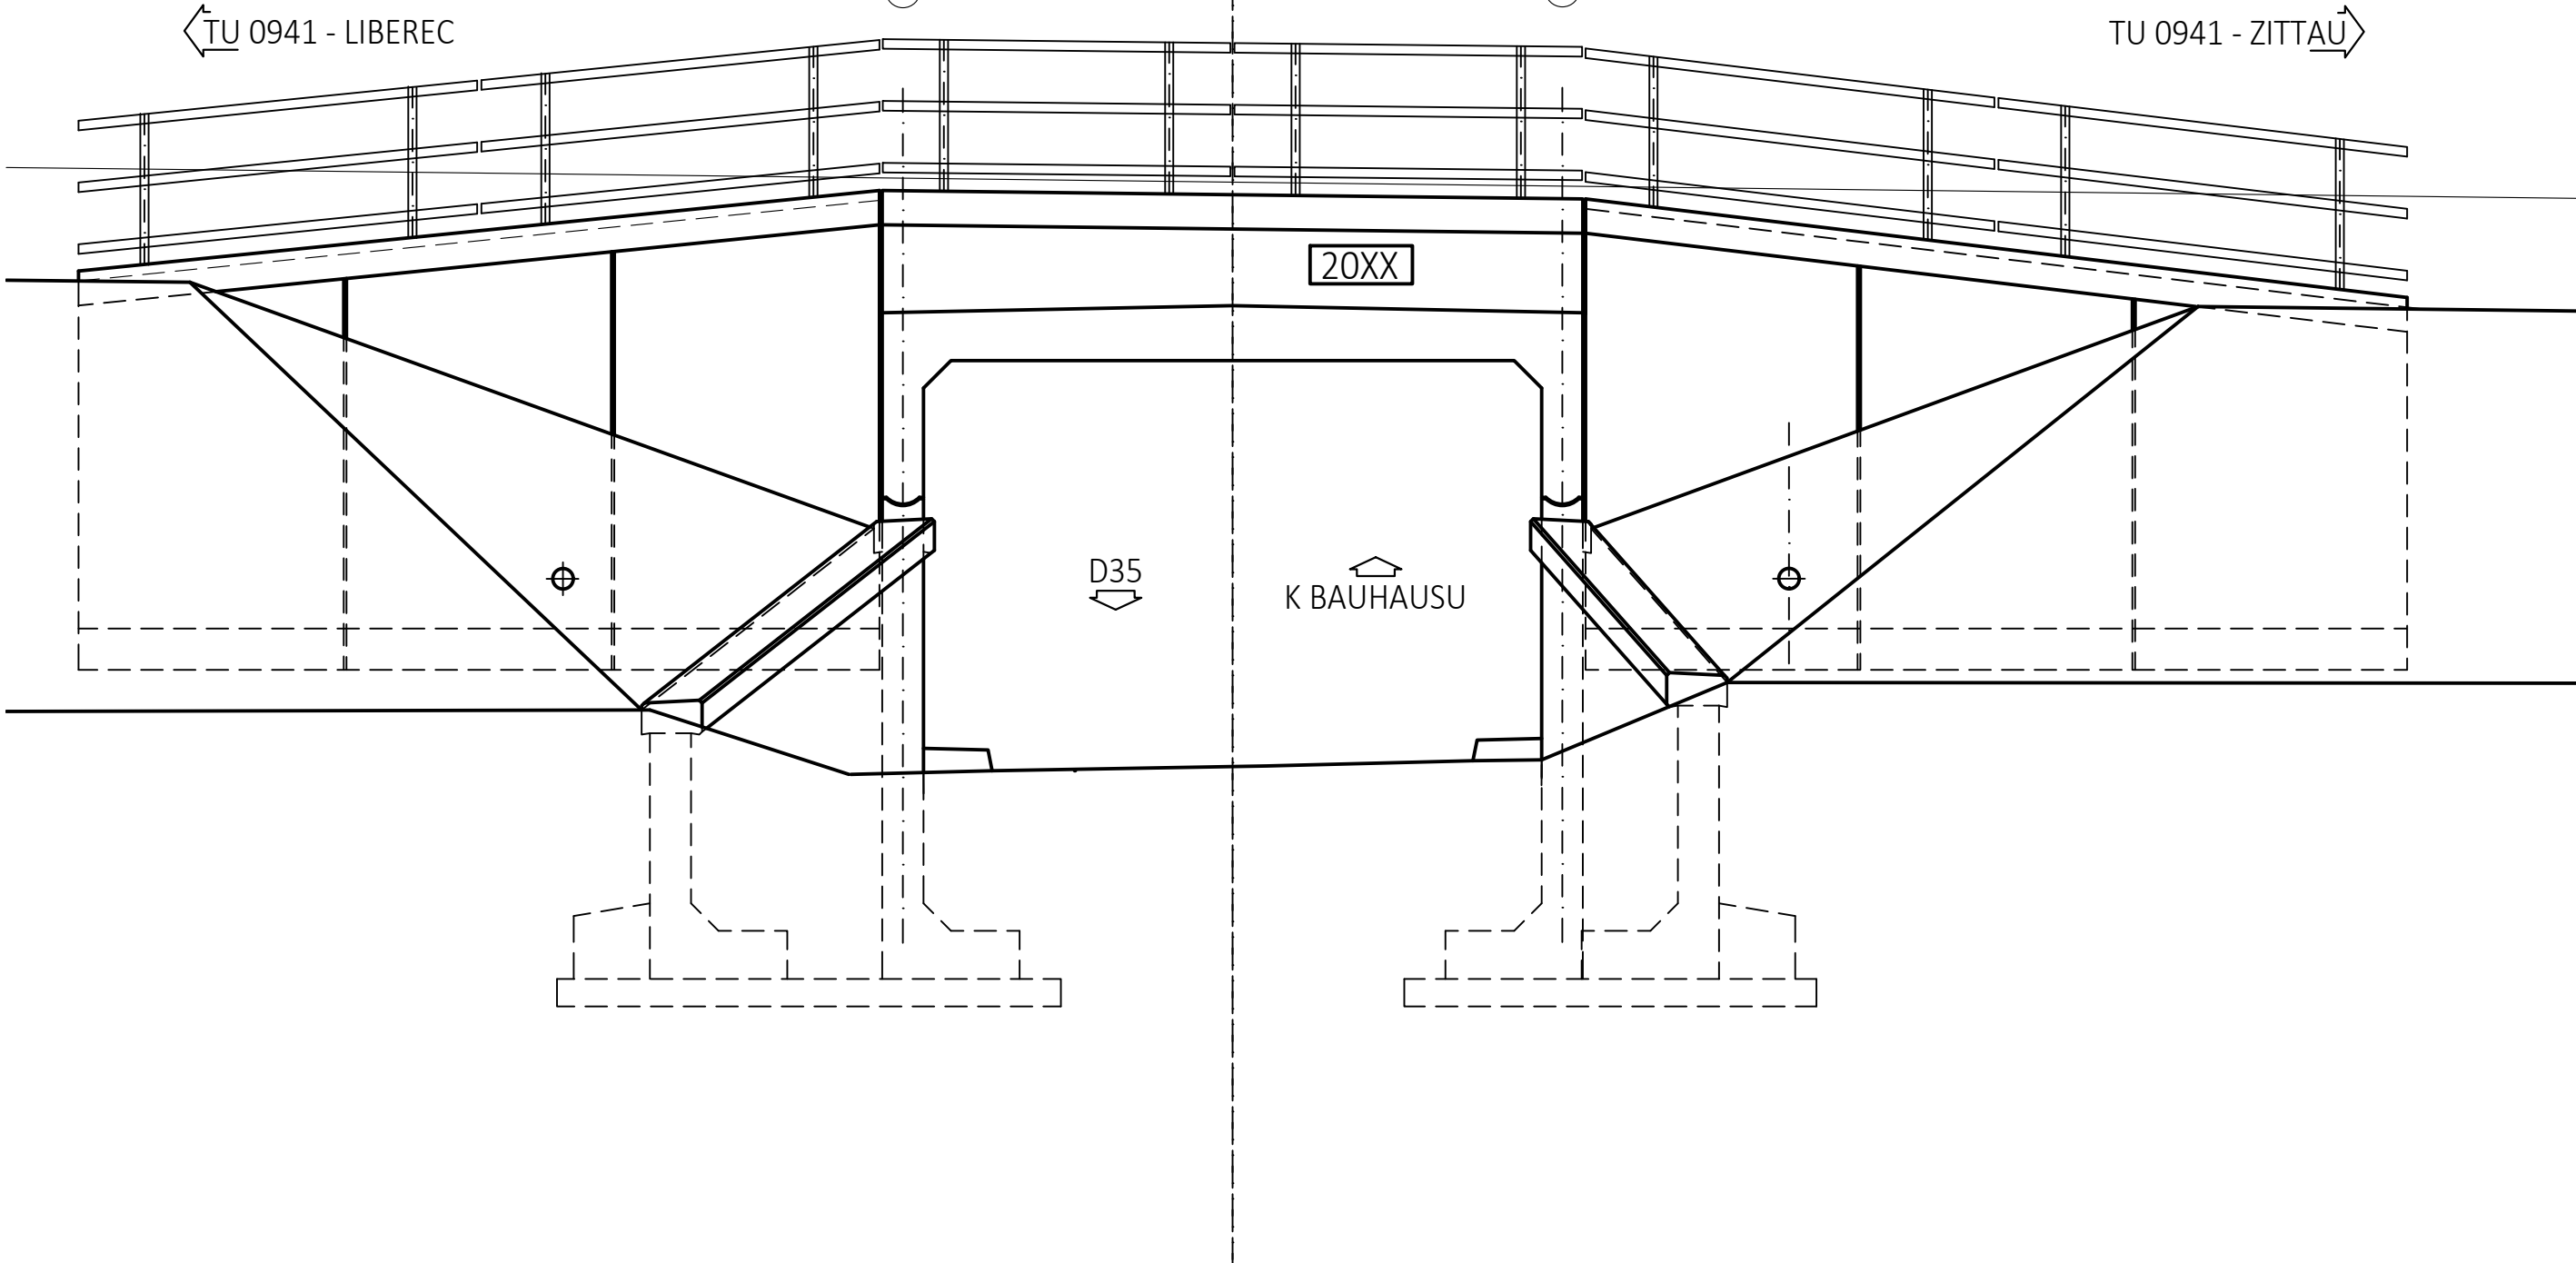

Orientační schéma:

Račičko oprávněné osoby:

Podpis: Datum:

Revize:	Datum:	Popis:	Kontroloval:
P01	25.5.2021	Pracovní verze dokumentace k připomínkám	Ing. David Kuczik
001	25.10.2021	Definitivní verze dokumentace	Ing. David Kuczik

Stavebník/Investor:	Správa železnic, státní organizace	
Adresa:	Dlážděná 1003/7, 110 00 Praha 1	
Zástupce investora:	Stavební správa západ	
Adresa:	Sokolovská 1995/278, 190 00 Praha 9	

Zhotovitel stavby:	SAGASTA s.r.o.		
Adresa:	Novodvorská 1010/14, 142 00, Praha 4 - Lhotka		
Kontakt:	T: +420 261 344 100 E: info@sagasta.cz		
Zhotovitel objektu:	SAGASTA s.r.o.		
Adresa:	Novodvorská 1010/14, 142 00, Praha 4 - Lhotka		
Kontakt:	T: +420 261 344 100 E: info@sagasta.cz		
Hlavní projektant (HPP):	Ing. David Kuczik	Odpovědný projektant:	Zpracoval:
		Ing. David Kuczik	Ing. Michal Hacípek

Název stavby/jakce:	Rekonstrukce mostu v km 162,879 trati Liberec - Černousy	Označení (S-kód):
		SA32000171
Název části:	Mosty, propustky a zdi	Označení zhotovitele:
Název objektu:	Železniční most	Označení části:
Název přílohy:	Nový stav - podélný řez, pohledy	Číslo objektu/komplexu:
Název dílčí části přílohy:		SO 01-20-01
Kraj:	Liberecký	Číslo přílohy:
Katastrální území:	Růžodol I (682209)	2. 003
TUJDU:	0951 02	Paré:
Stupeň dokumentace:	DUSP	Datum zpracování:
	25.05.2021	Formát:
		10 x A4
		Mříška:
		1:50
Číslo:	56377000171	Objekt:
Objekt:	56377000171	Podoba:
Podoba:	56377000171	Průřez:
Průřez:	56377000171	Reviz: