KOORDINAČNÍ SITUACE STAVBY, M 1:100

MOST V KM 161,062

(NOVÝ STAV MOSTU)

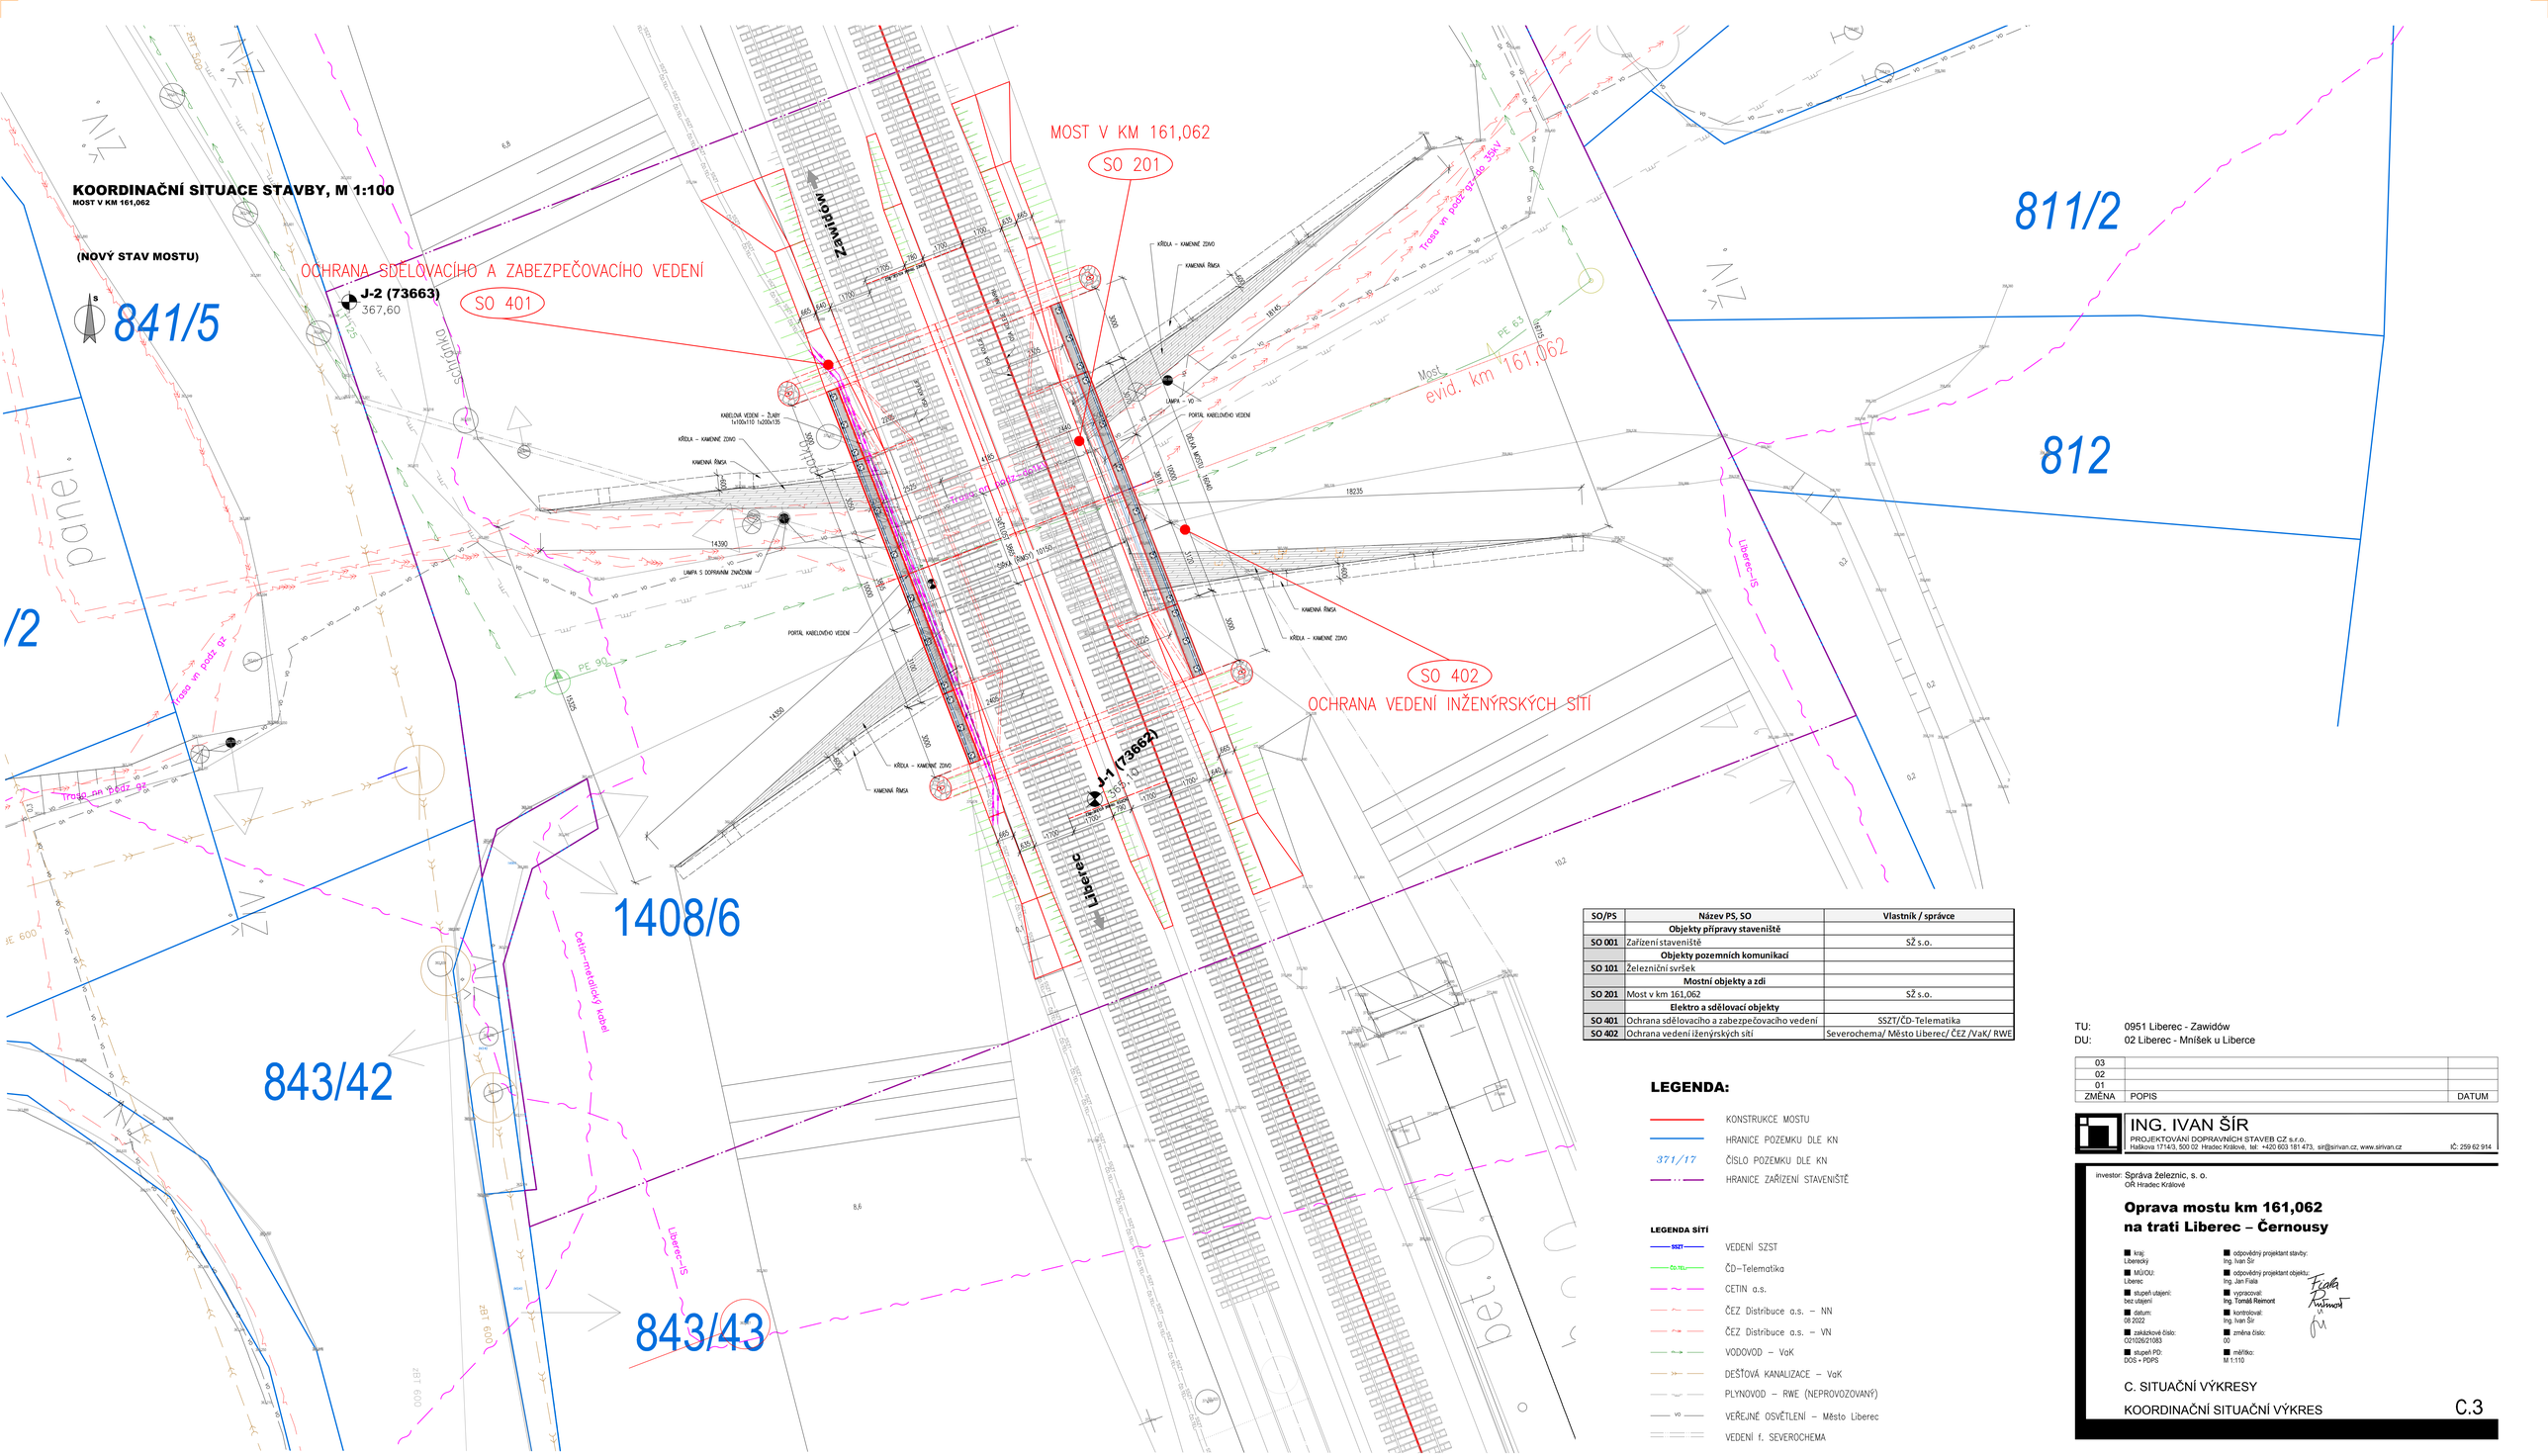
MOST V KM 161,062
SO 201
OCHRANA SDĚLOVACÍHO A ZABEZPEČOVACÍHO VEDENÍ
SO 401
SO 402
OCHRANA VEDENÍ INŽENÝRSKÝCH SÍTÍ
J-2 (73663)
367,60
J-1 (73662)
367,60
Most evid. km 161,062
Liberec
Mnišek
841/5
811/2
812
1408/6
843/42
843/43
Trasa vn podz 22 kV
Trasa vn podz 35kV
Trasa vn podz 22 kV
Cetin–metalický kabel
Liberec–IS
KŘÍDLA – KAMENNÉ ZDIVO
KAMENNÁ ŘÍMSA
LAMPA – VO
PORTÁL KABELOVÉHO VEDENÍ
LAMPA S DOPRAVNÍMI ZNAČENÍM
KABELOVÁ VEDENÍ – ŽLABY 1x100x110 1x200x135
DRÁHA MOSTU
PE 63
PE 90
PE 110
PE 160
SKLON 0,0%
SKLON 2,5‰
SKLON 2,5‰
SKLON 2,5‰