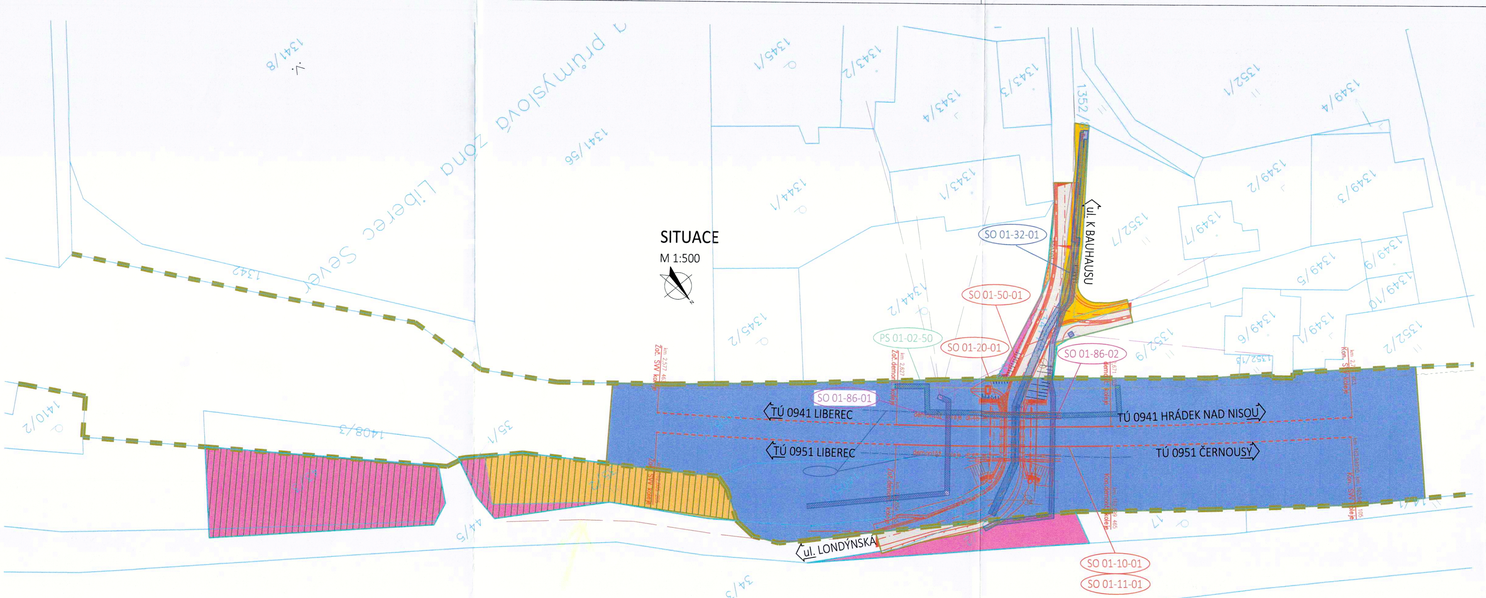

LEGENDA:

- STÁVAJÍCÍ STAV
- NOVÝ STAV - ŽEL. SVRŠEK, SPODEK, MOSTNÍ OBJEKTY, POZEMNÍ KOMUNIKACE
- VN, NN
- ZABEZPEČOVACÍ A SDĚLOVACÍ ZAŘÍZENÍ SPRÁVY ŽELEZNIC
- SDĚLOVACÍ ZAŘÍZENÍ ČD TELEMATIKA
- ČD TELEMATIKA - RUŠENÁ ČÁST
- VODOVOD
- POTRUBNÍ VEDENÍ - KANALIZACE STÁVAJÍCÍ (PŘELOŽKA V RÁMCI JINÉ STAVBY)
- HRANICE POZEMKU INVESTORA - SPRÁVA ŽELEZNIC, s.o.
- KATASTR
- HRANICE ZAŘÍZENÍ STAVENIŠTĚ
- PLOCHY ZAŘÍZENÍ STAVENIŠTĚ
- TRVALÝ ZÁBOR ZPF
- TRVALÝ ZÁBOR PUPFL
- TRVALÝ ZÁBOR OSTATNÍ
- TRVALÝ ZÁBOR BEZ VÝKUPU - VE VLASTNICTVÍ ČR - SPRÁVA ŽELEZNIC, s.o.
- TRVALÝ ZÁBOR BEZ VÝKUPU OSTATNÍ
- TRVALÝ ZÁBOR UMVŠT - NA NEMOVITOSTECH, KTERÉ V RÁMCI UMVŠT ZŮSTÁVAJÍ VE VLASTNICTVÍ ČD a.s.
- TRVALÝ ZÁBOR UMVŠT K SZ- NA NEMOVITOSTECH, KTERÉ V RÁMCI UMVŠT PŘECHÁZEJÍ NA ČR - SPRÁVA ŽELEZNIC, s.o.
- HRANICE TRVALÉHO ZÁBORU BEZ ROZLIŠENÍ
- DOČASNÝ ZÁBOR NAD 1 ROK ZPF
- DOČASNÝ ZÁBOR NAD 1 ROK PUPFL
- DOČASNÝ ZÁBOR NAD 1 ROK OSTATNÍ
- DOČASNÝ ZÁBOR NAD 1 ROK UMVŠT - NA NEMOVITOSTECH, KTERÉ V RÁMCI UMVŠT ZŮSTÁVAJÍ VE VLASTNICTVÍ ČD a.s.
- HRANICE DOČASNÉHO ZÁBORU NAD 1 ROK BEZ ROZLIŠENÍ
- DOČASNÝ ZÁBOR DO 1 ROKU ZPF
- DOČASNÝ ZÁBOR DO 1 ROKU PUPFL
- DOČASNÝ ZÁBOR DO 1 ROKU OSTATNÍ
- DOČASNÝ ZÁBOR DO 1 ROKU UMVŠT - NA NEMOVITOSTECH, KTERÉ V RÁMCI UMVŠT ZŮSTÁVAJÍ VE VLASTNICTVÍ ČD a.s.
- HRANICE DOČASNÉHO ZÁBORU DO 1 ROKU BEZ ROZLIŠENÍ
- VĚCNÉ BŘEMENO
- HRANICE VĚCNÉHO BŘEMENA

V LIBERCI 26.08.2021
FLORIANOVÁ DRAHOMÍRA, SPOLUVLASTNÍK DOTČENÉHO POZEMKU,
SOUHLASÍM SE STAVEBNÍM ZÁMĚREM
26.08.2021 Florián Prok.

SEZNAM PS/SO:

PS 01-01-20	TRAŤOVÉ ZABEZPEČOVACÍ ZAŘÍZENÍ
PS 01-02-50	PŘELOŽKA VEDENÍ ČD TELEMATIKA
SO 01-10-01	ŽELEZNIČNÍ SVRŠEK
SO 01-11-01	ŽELEZNIČNÍ SPODEK
SO 01-20-01	ŽELEZNIČNÍ MOST
SO 01-86-01	PŘELOŽKA VEDENÍ ČETIN
SO 01-86-02	PŘELOŽKA VEDENÍ ČEZ
SO 01-32-01	VODOVOD ŠOK
SO 01-50-01	ÚPRAVA UL. LONDÝNSKÁ

Orientační schéma:

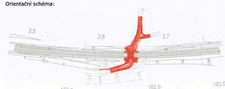

Razítko oprávněné osoby:

Podpis: Datum:

Revize:	Datum:	Popis:	Kontroloval:
P01	25.5.2021	Pracovní verze dokumentace k připomínkám	Ing. Dávid Kuczik
001	25.8.2021	Definitivní verze dokumentace	Ing. Dávid Kuczik

Stavebník/Investor:	**Správa železnic, státní organizace**
Adresa:	Dlážděná 1003/7, 110 00 Praha 1
Zástupce investora:	Stavební správa západ
Adresa:	Sokolovská 1995/278, 190 00 Praha 9

SPRÁVA ŽELEZNIC

Zhotovitel stavby:	**SAGASTA s.r.o.**
Adresa:	Novodvorská 1010/14, 142 00, Praha 4 - Lhotka
Kontakt:	T: +420 261 344 100 E: info@sagasta.cz
Zhotovitel objektu:	**SAGASTA s.r.o.**
Adresa:	Novodvorská 1010/14, 142 00, Praha 4 - Lhotka
Kontakt:	T: +420 261 344 100 E: info@sagasta.cz

SAGASTA

Hlavní projektant (HIP):	Specialista:	Odpovědný projektant:	Zpracovatel:
Ing. Dávid Kuczik	Ing. Dávid Kuczik	Ing. Dávid Kuczik	Ing. Dávid Kuczik

Název stavby/akce:	Rekonstrukce mostu v km 162,879 trati Liberec - Černousy		Označení (S-kód): S632000171
			Označení zhotovitele: 120 123
Název části:	Geodetická dokumentace		Označení části: 1.2
Název objektu:			Číslo objektu/komplexu:
Název přílohy:	Výkres majetkoprávní části - část 1		Číslo přílohy: 2 002
Název dílčí části přílohy:			Paré:

Kraj:	Katastrální území:	TUDU:
Liberecký	Růžodol I (682209)	0951 02

Stupeň dokumentace:	Datum zpracování:	Formáty:	Měřítko:
DUSP	25.08.2021	SxA4	1:500

Z-kód:	Stupeň dokumentace:	Část:	Objekt:	Podobjekt:	Příloha:	Revize:
Z-K632000171_	DUSP_	-I	2_K_K_K_K_K_K_K_K_K_K_K_	2_	002_	R01