VODOVODNÍ ŘAD

LT 80

KATASTRÁLNÍ ÚZEMÍ	Liberec				
VZDÁL. SMĚR. LOMŮ	12,90	6,68	17,05	11,93	11,78

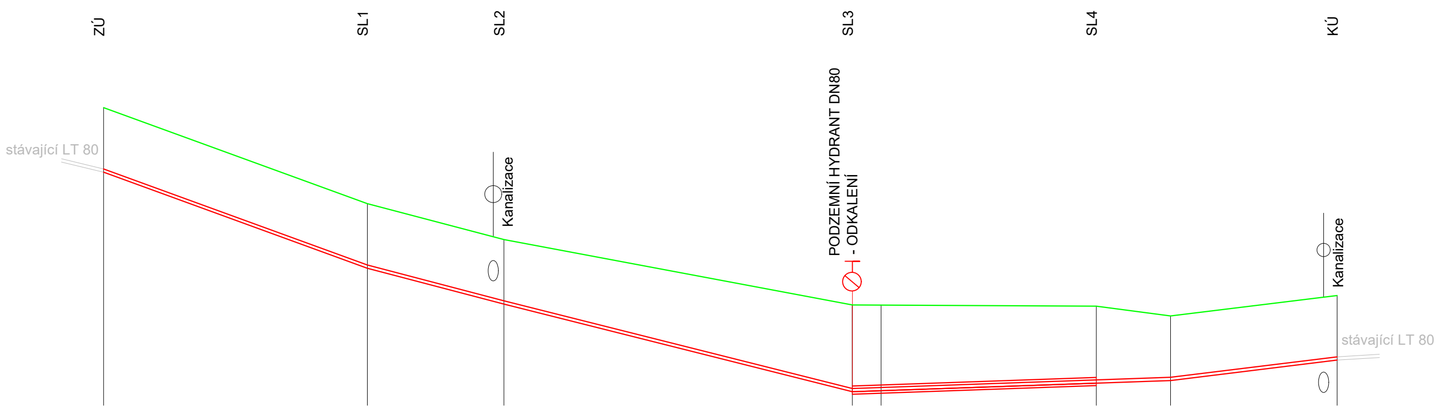

DN/MATERIÁL/DÉLKA POTRUBÍ	LT 80				60,34
SKLON [o/o]	-18,2	-13,1	-12,6	1,8	6,1

Není známá přesná výška vedení vododvodu

Orientační schéma:

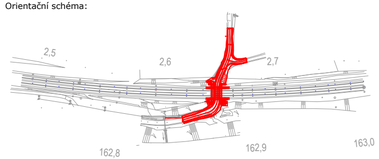

Razítko oprávněné osoby:

Podpis: Datum:

Revize:	Datum:	Popis:	Kontroloval:
P01	25.5.2021	Pracovní verze dokumentace k připomínkám	Ing. Dávid Kuczík
001	25.10.2021	Definitivní verze dokumentace	Ing. Dávid Kuczík

Stavebník/Investor:	**Správa železnic, státní organizace**
Adresa:	Dlážděná 1003/7, 110 00 Praha 1
Zástupce investora:	Stavební správa západ
Adresa:	Sokolovská 1995/278, 190 00 Praha 9

SPRÁVA ŽELEZNIC

Zhotovitel stavby:	**SAGASTA s.r.o.**
Adresa:	Novodvorská 1010/14, 142 00, Praha 4 - Lhotka
Kontakt:	T: +420 261 344 100 E: info@sagasta.cz
Zhotovitel objektu:	**SAGASTA s.r.o.**
Adresa:	Novodvorská 1010/14, 142 00, Praha 4 - Lhotka
Kontakt:	T: +420 261 344 100 E: info@sagasta.cz

SAGASTA

Hlavní projektant (HIP):	Specialista:	Odpovědný projektant:	Zpracovatel:
Ing. Dávid Kuczík	Ing. Jan Vondra	Ing. Jan Vondra	Ing. Jan Vondra

Název stavby/akce:	Rekonstrukce mostu v km 162,879 trati Liberec - Černousy		Označení (S-kód): S632000171
			Označení zhotovitele: 120 123
Název části:	Potrubní vedení		Označení části: D.2.1.6
Název objektu:	Vodovod SČVK		Číslo objektu/komplexu: SO 01-32-01
Název přílohy:	Podélný profil		Číslo přílohy: 2. 002
Název dílčí části přílohy:	-		Paré:
Kraj:	Katastrální území: Růžodol I [682209]	TUDU: 0951 02	
Liberecký			
Stupeň dokumentace:	Datum zpracování:	Formáty:	Měřítko:
DUSP	25.05.2021	3 x A4	1:200/100

S-kód:	Stupeň dokumentace:	Část:	Objekt:	Podobjekt:	Příloha:	Revize:
S632000171	DUSP	D.2.1.6	SO 01-32-01	XX	2	001