Razítko oprávněné osoby:

Podpis: Datum:

Orientační schéma:

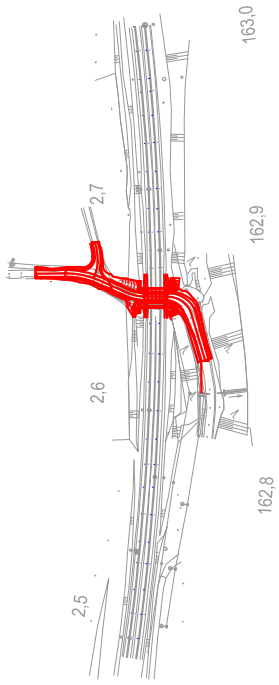

Revize:	Datum:	Popis:	Kontroloval:
P01	25.5.2021	Pracovní verze dokumentace k připomínkám	Ing. Dávid Kuczik
001	25.10.2021	Definitivní verze dokumentace	Ing. Dávid Kuczik

Správa železnic, státní organizace
Dlážděná 1003/7, 110 00 Praha 1

Stavební správa západ

Sokolovská 1995/278, 190 00 Praha 9

SPRÁVA ŽELEZNIC

SAGASTA s.r.o.

Novodvorská 1010/14, 142 00, Praha 4 - Lhotka
T: +420 261 344 100
E: info@sagasta.cz

SAGASTA

SAGASTA s.r.o.

Novodvorská 1010/14, 142 00, Praha 4 - Lhotka
T: +420 261 344 100
E: info@sagasta.cz

SAGASTA

Specialista:	Odpovědný projektant:	Zpracovatel:
Ing. Emil Špaček	Ing. Emil Špaček	Ing. Petr Jetelina

Stavebník/Investor:
Adresa:

Zástupce investora:
Adresa:

Zhotovitel stavby:
Adresa:
Kontakt:

Zhotovitel objektu:
Adresa:
Kontakt:

Hlavní projektant (HIP):
Ing. Dávid Kuczik

Název stavby/akce:

Rekonstrukce mostu v km 162,879 trati Liberec - Černousy

Označení (S-kód): S632000171

Označení zhotovitele: 120 123

Označení části: D.2.1.1

Kolejový svršek a spodek

Číslo objektu/komplexu: SO 01-10-01

Železniční svršek, železniční spodek

Číslo přílohy: 2. 005

Výkresová část

Vzorový příčný řez

Paré:

Katastrální území: Růžodol I [682209]

TUDU: 0951 02

Datum zpracování:	Formáty:	Měřítko:
25.05.2021	3 x A4	1:100

Stupeň dokumentace: DUSP

S-kód: S 6 3 2 0 0 0 1 7 1

Část: 0 1

Objekt: SO 01-10-01

Podobjekt: X 2 0 5

Příloha: 0 1

Revize: P 0 1

Vzorový příčný řez
km 2,635 000

Měřítko 1:100