
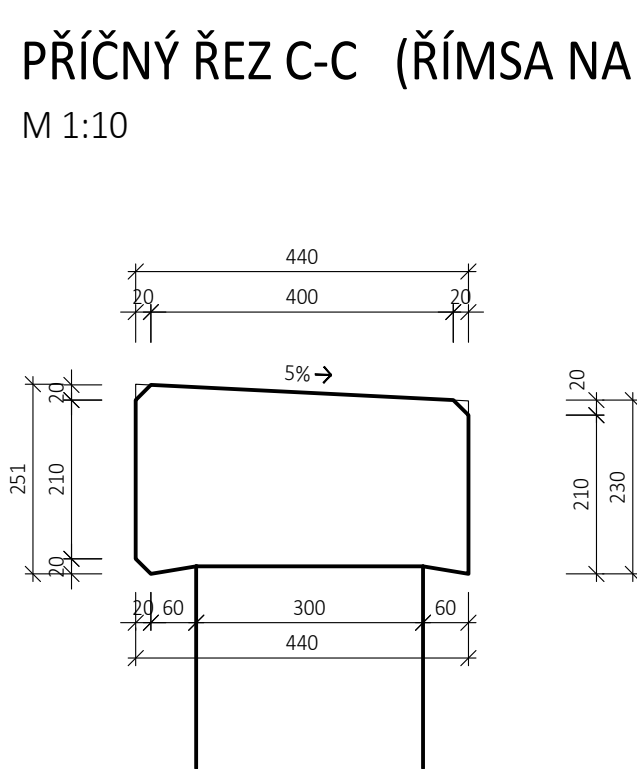
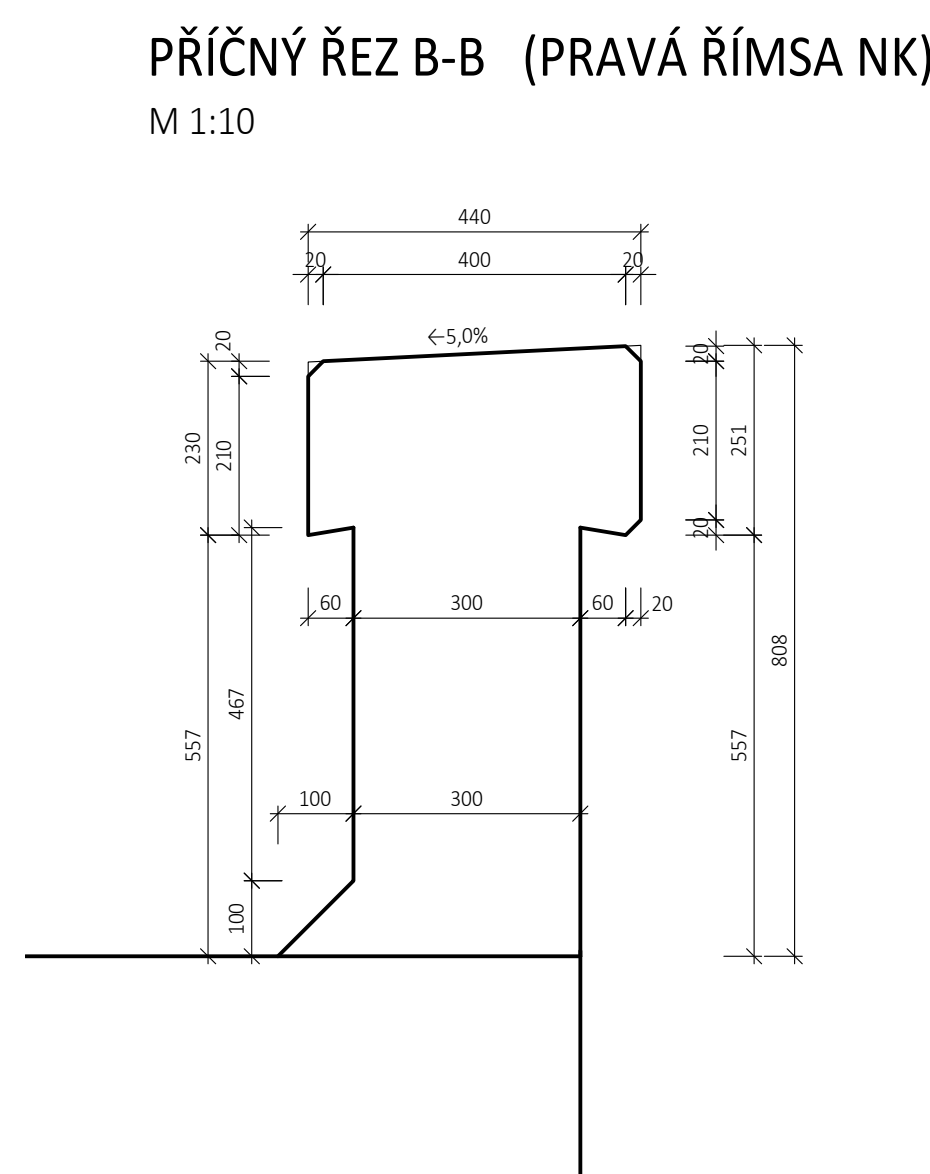
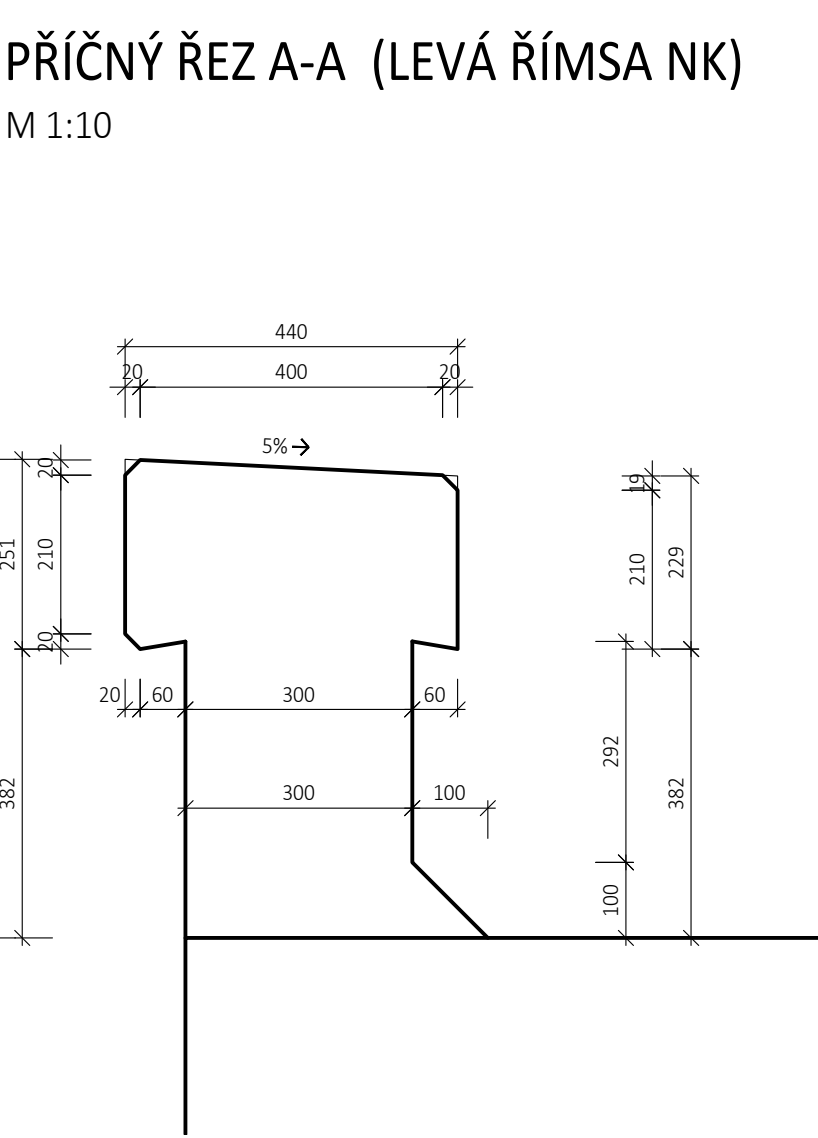


LEVÁ ŘÍMSA NA NK  
OBJEM BETONU: 1,3m<sup>3</sup>

PRAVÁ ŘÍMSA NA NK  
OBJEM BETONU: 1,6m<sup>3</sup>

ŘÍMSY NA PŘECHODOVÝCH ZDECH  
OBJEM BETONU: 2,5m<sup>3</sup>



ŘÍMSY NA ŠIKMÝCH KŘÍDLECH  
OBJEM BETONU: 1,5m<sup>3</sup>

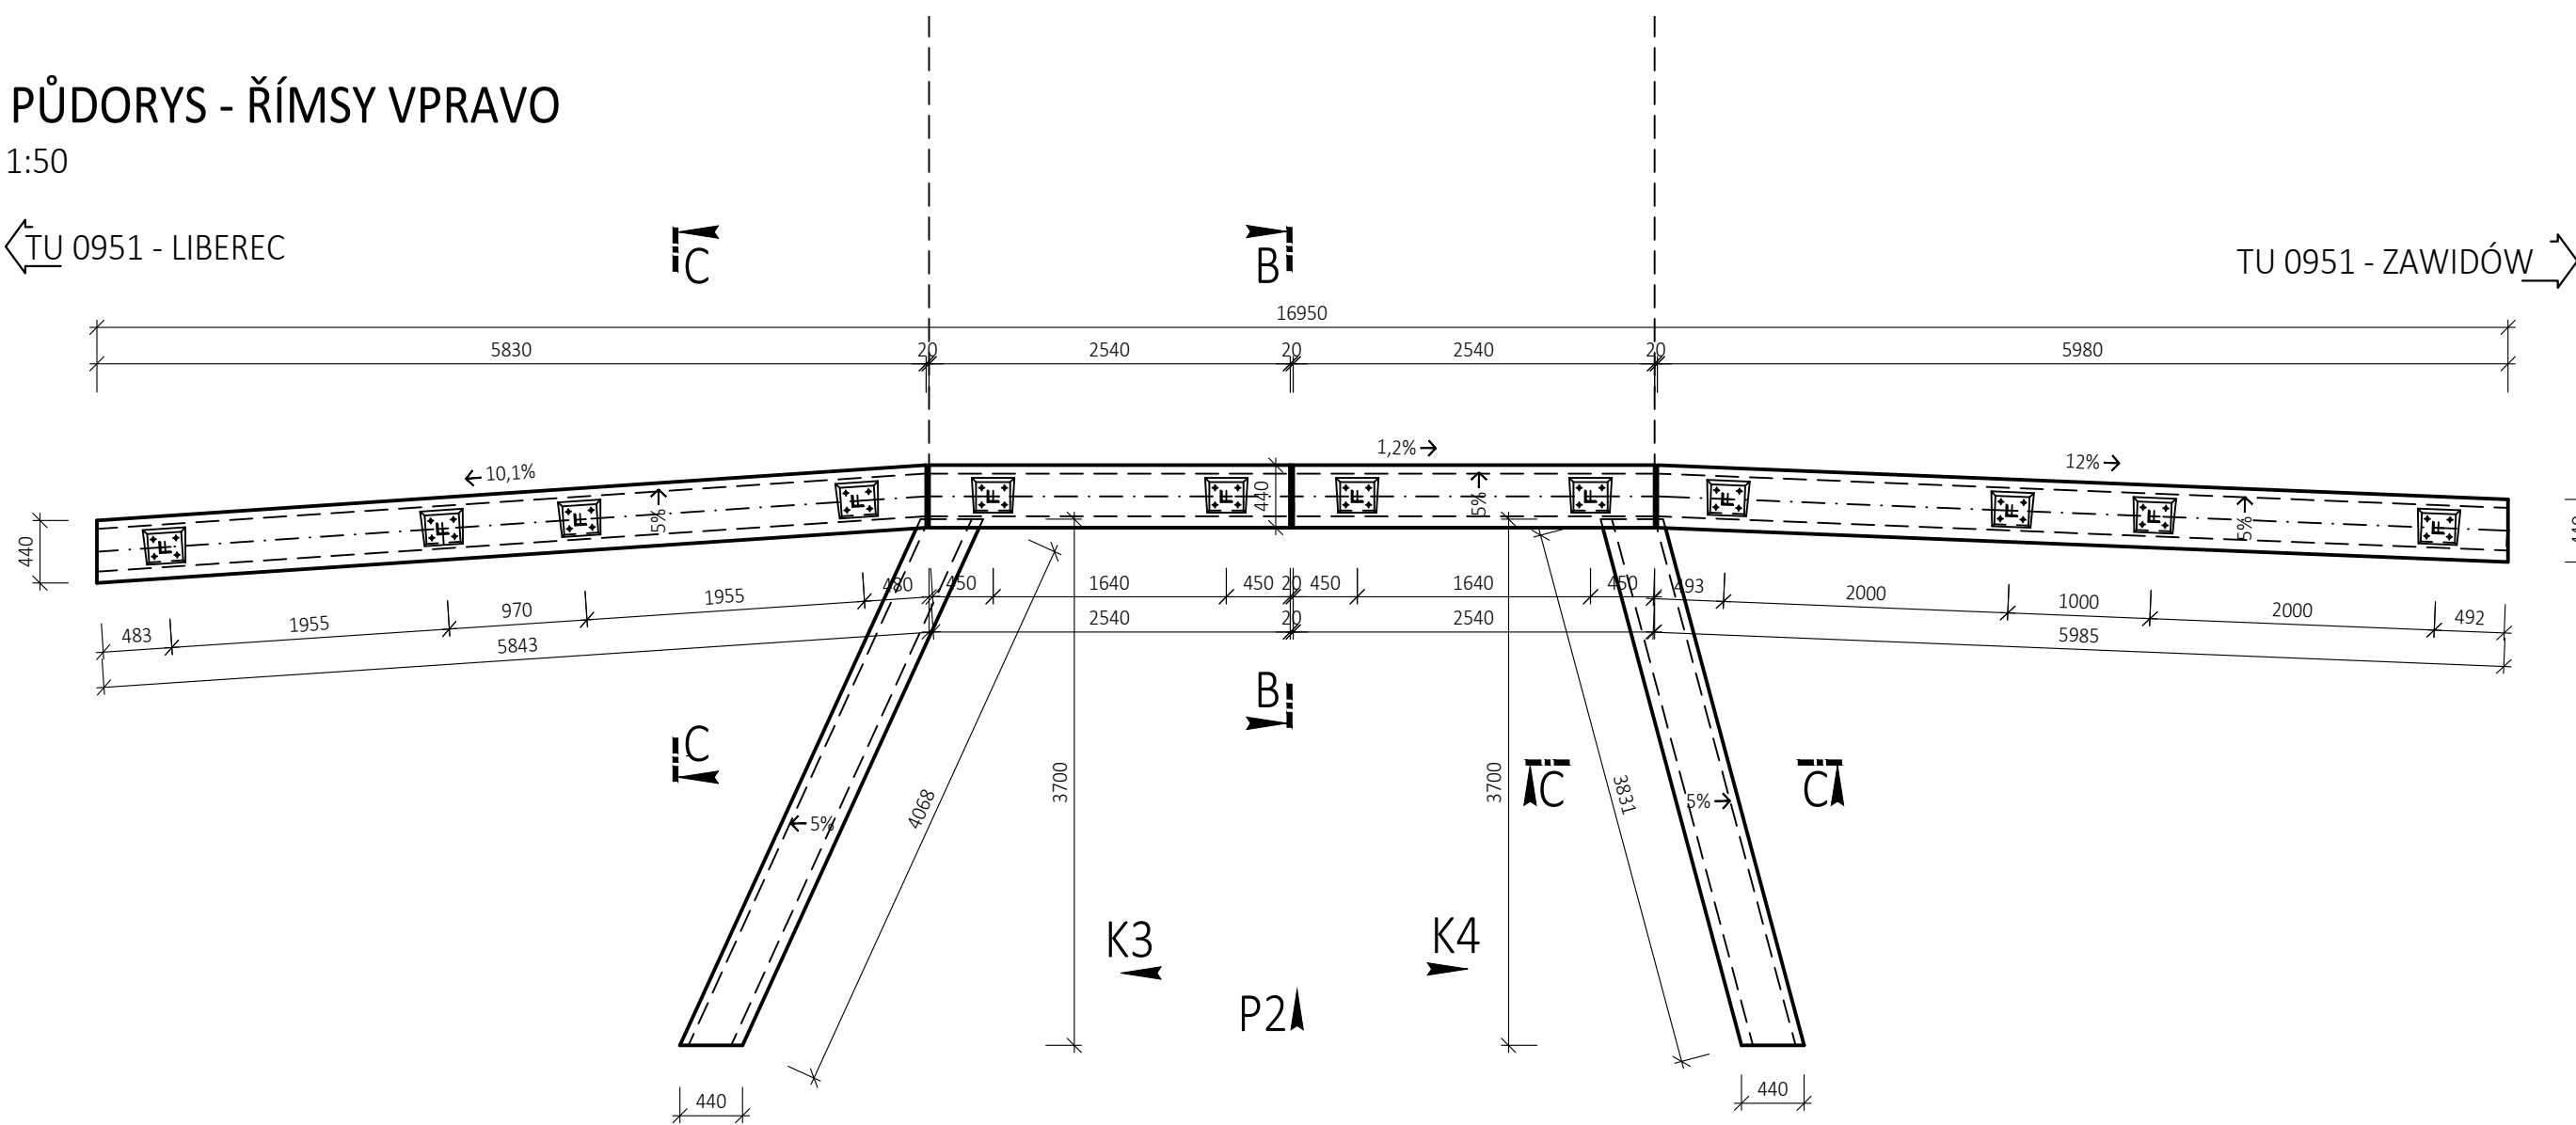

## BETON ČSN EN 206+A2 A TKP STAVEB STÁTNÍCH DRAH

C 30/37 - XF3, XC4, XD1 - CI 0,2 - Dmax 22 - S3  
(S MAX. PRŮSAKEM 20 MM DLE ČSN EN 12390-8)

POZNÁMKY:  
1) PRO KOTVENÍ ŘÍMS MUSÍ BÝT Z PREFABRIKOVANÝCH DÍLCŮ VYVEDENA KOTVENÍ VÝTŮŽ

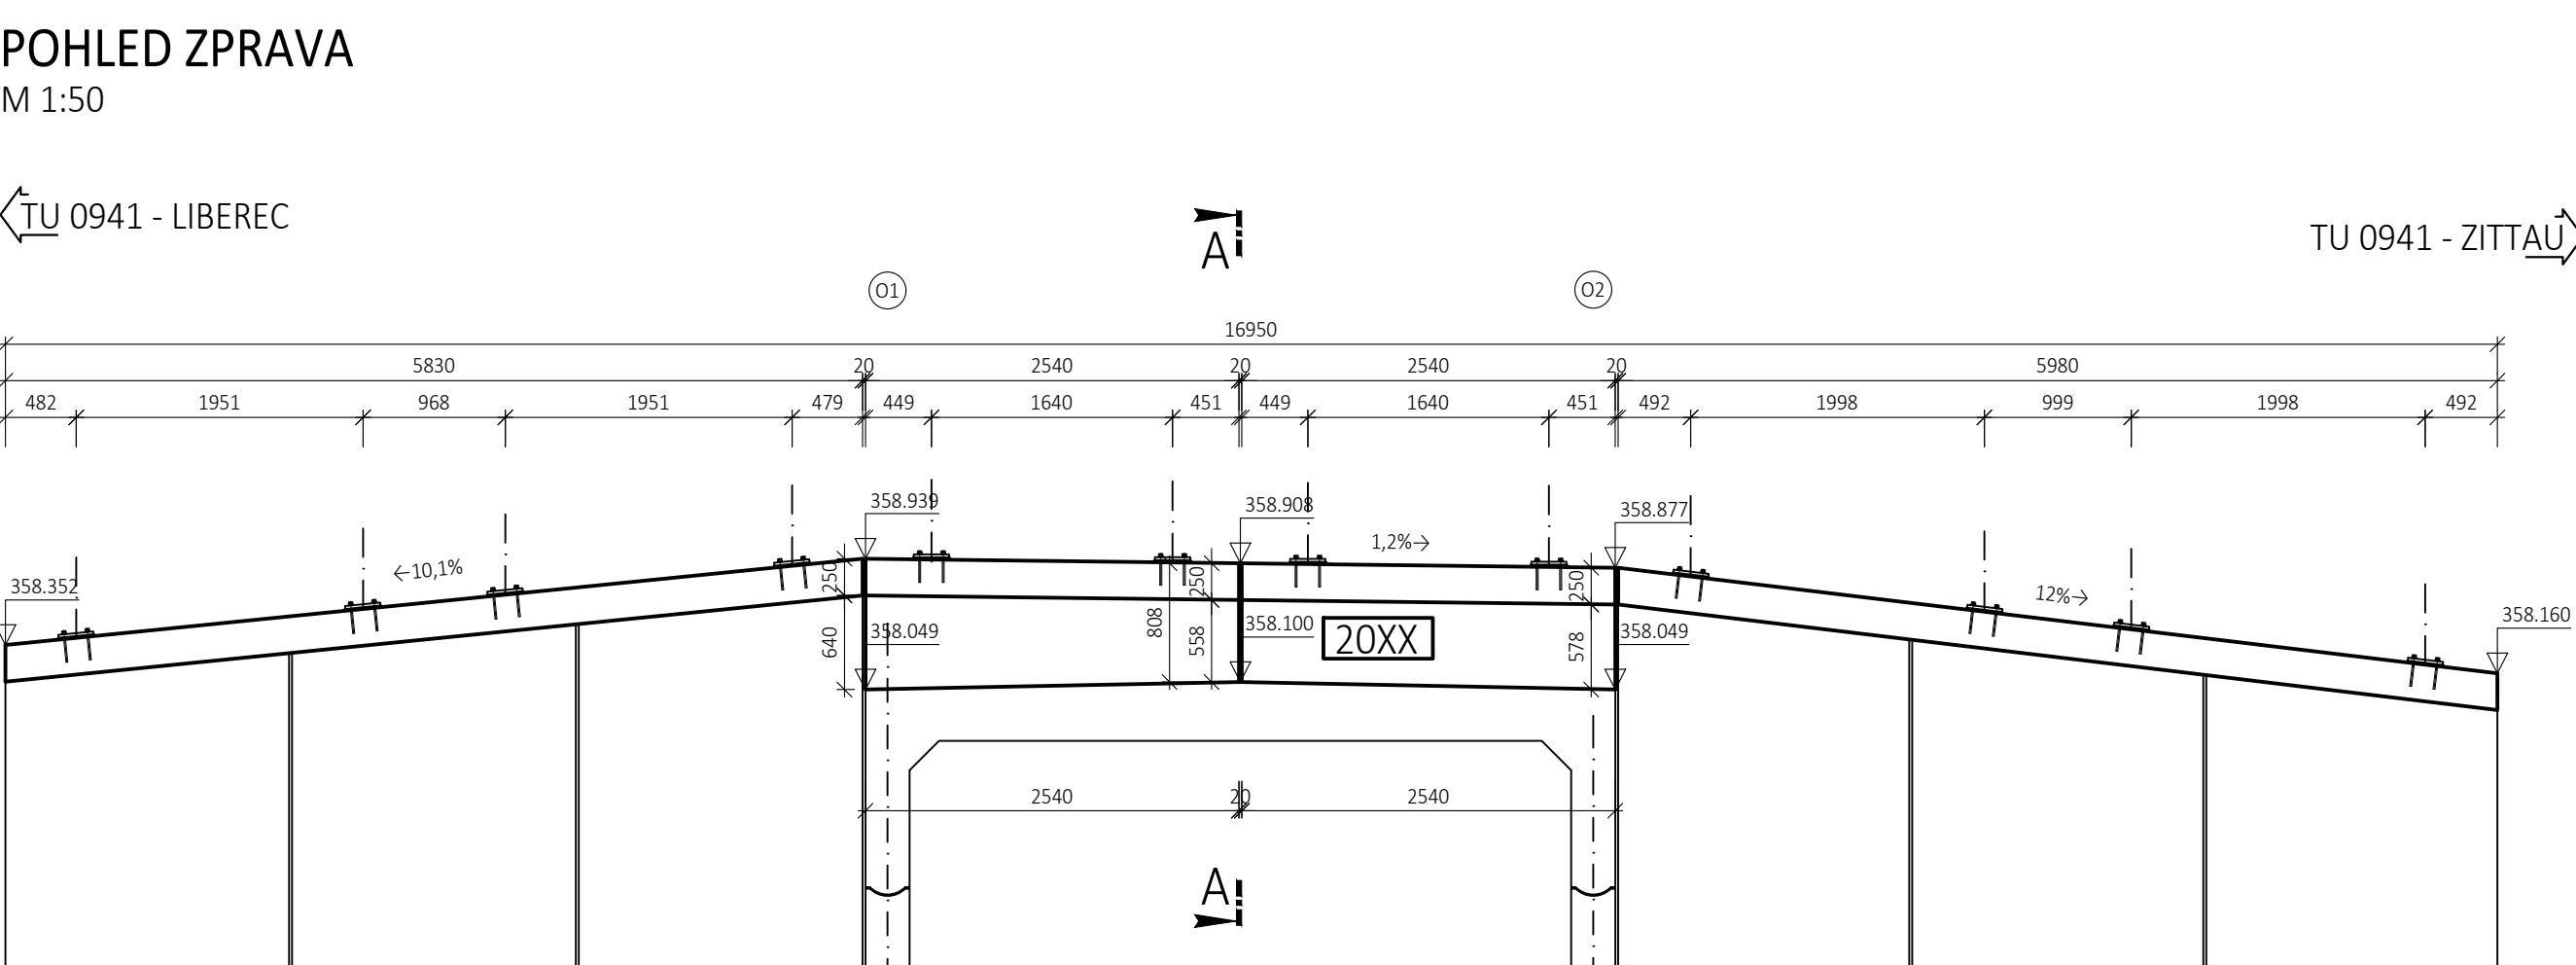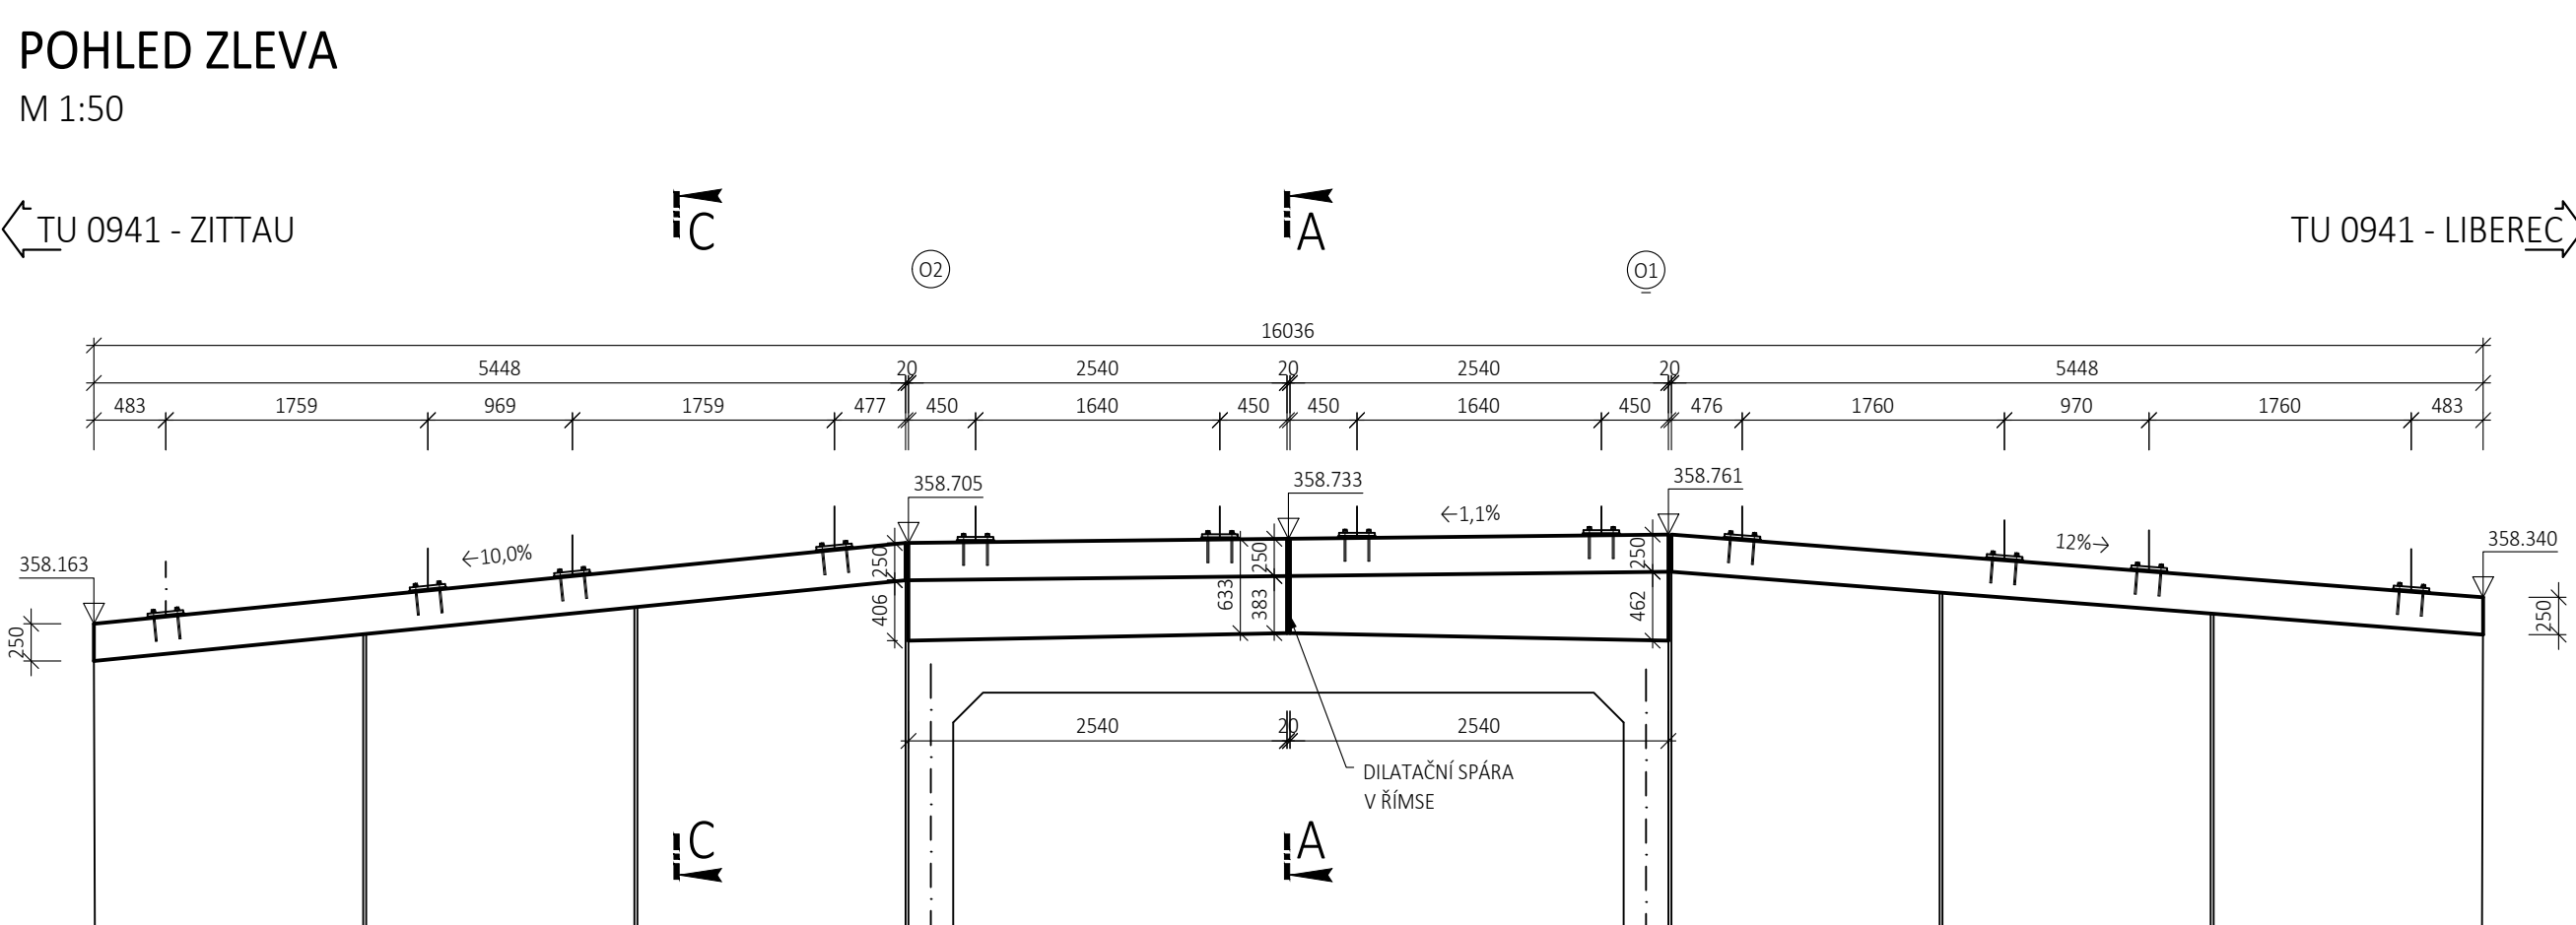

Orientační schéma:		Razítko oprávněné osoby:	
Revize:	Datum:	Popis:	Kontroloval:
P01	25.5.2021	Pracovní verze dokumentace k připomínkám	Ing. David Kuczik
001	25.10.2021	Definitivní verze dokumentace	Ing. David Kuczik
Stavebník/Investor: <b>Správa železnic, státní organizace</b>			
Adresa: <b>Diázdská 1003/7, 110 00 Praha 1</b>			
Zákazce investor: <b>Stavební správa západ</b>			
Adresa: <b>Sokolovská 1995/278, 190 00 Praha 9</b>			
Zhotovitel stavby:		<b>SAGASTA s.r.o.</b>	
Adresa:		Novodvorská 1010/14, 142 00, Praha 4 - Lhotka	
Kontakt:		T: +420 261 344 100 E: info@sagasta.cz	
Zhotovitel objektu:		<b>SAGASTA s.r.o.</b>	
Adresa:		Novodvorská 1010/14, 142 00, Praha 4 - Lhotka	
Kontakt:		T: +420 261 344 100 E: info@sagasta.cz	
Hlavní projektant (HPP):		Speciálist:	Odpovědný projektant:
Ing. David Kuczik		Ing. David Kuczik	Ing. David Kuczik
Zpracoval:		Ing. Michal Hacípek	
Název stavby/jakce:		Rekonstrukce mostu v km 162,879 trati	
Liberec - Černousy		Označení (S-kód):	
		S6320001.71	
		Označení motovohle:	
		120 123	
Název části:		Mosty, propustky a zdě	
Název objektu:		Železniční most	
Název přílohy:		Výkres tvaru - římsy	
Název dílčí části přílohy:		Katastrální území:	
Liberecký		růžďovský I (682209)	
		TUDU:	
		0951 02	
Stupeň dokumentace:		Datum zpracování:	
DUSP		25.05.2021	
		Formát:	
		10 x A4	
		Měřítko:	
		1:50	
Vlast:		Vlast:	
SAGASTA s.r.o.		SAGASTA s.r.o.	
Vlast:		Vlast:	
SAGASTA s.r.o.		SAGASTA s.r.o.	