



ŘEZ A-A , M 1:50
NOVÝ STAV - IZOLACE

← Liberec

Zawidów →

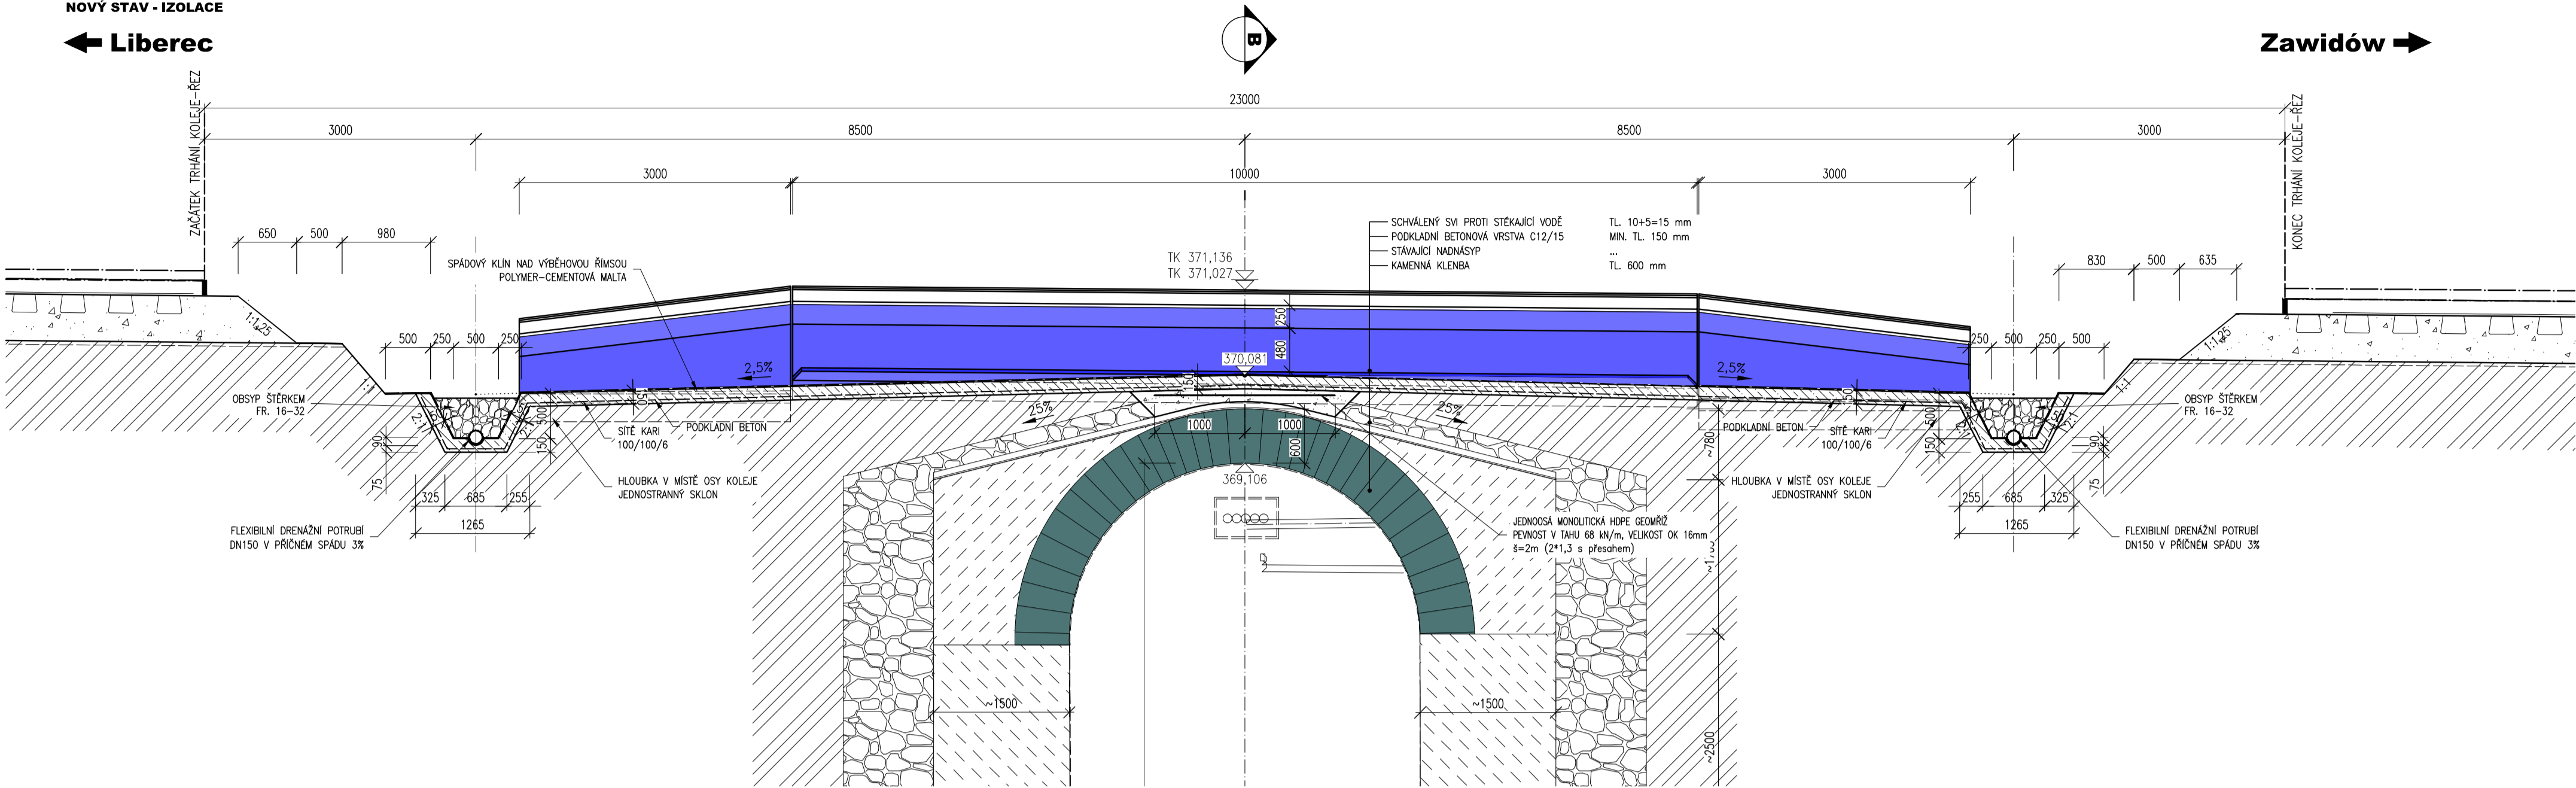


PŮDORYS , M 1:100
NOVÝ STAV - IZOLACE

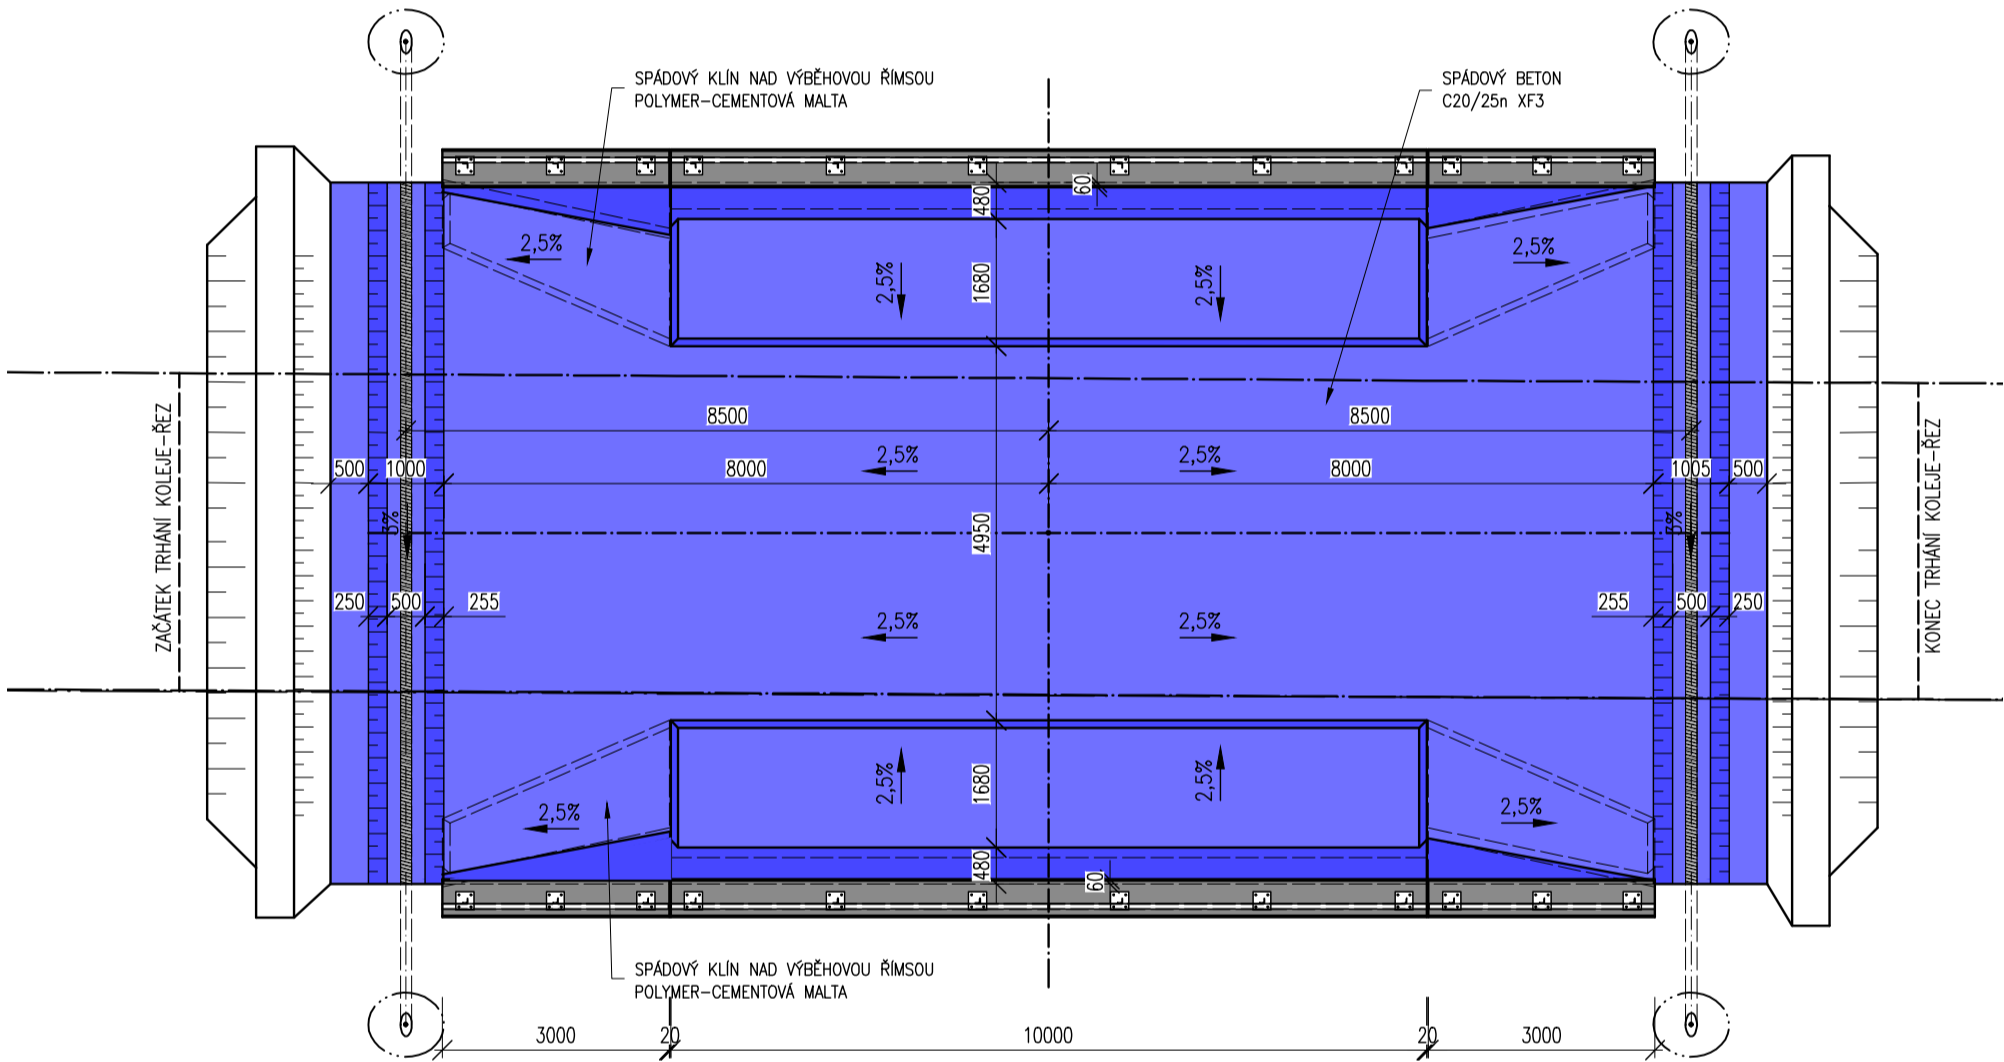


DETAIL 1 , M 1:10
UKONČENÍ IZOLACE U MOSTNÍCH ŘÍMS

PŘÍČNÝ ŘEZ

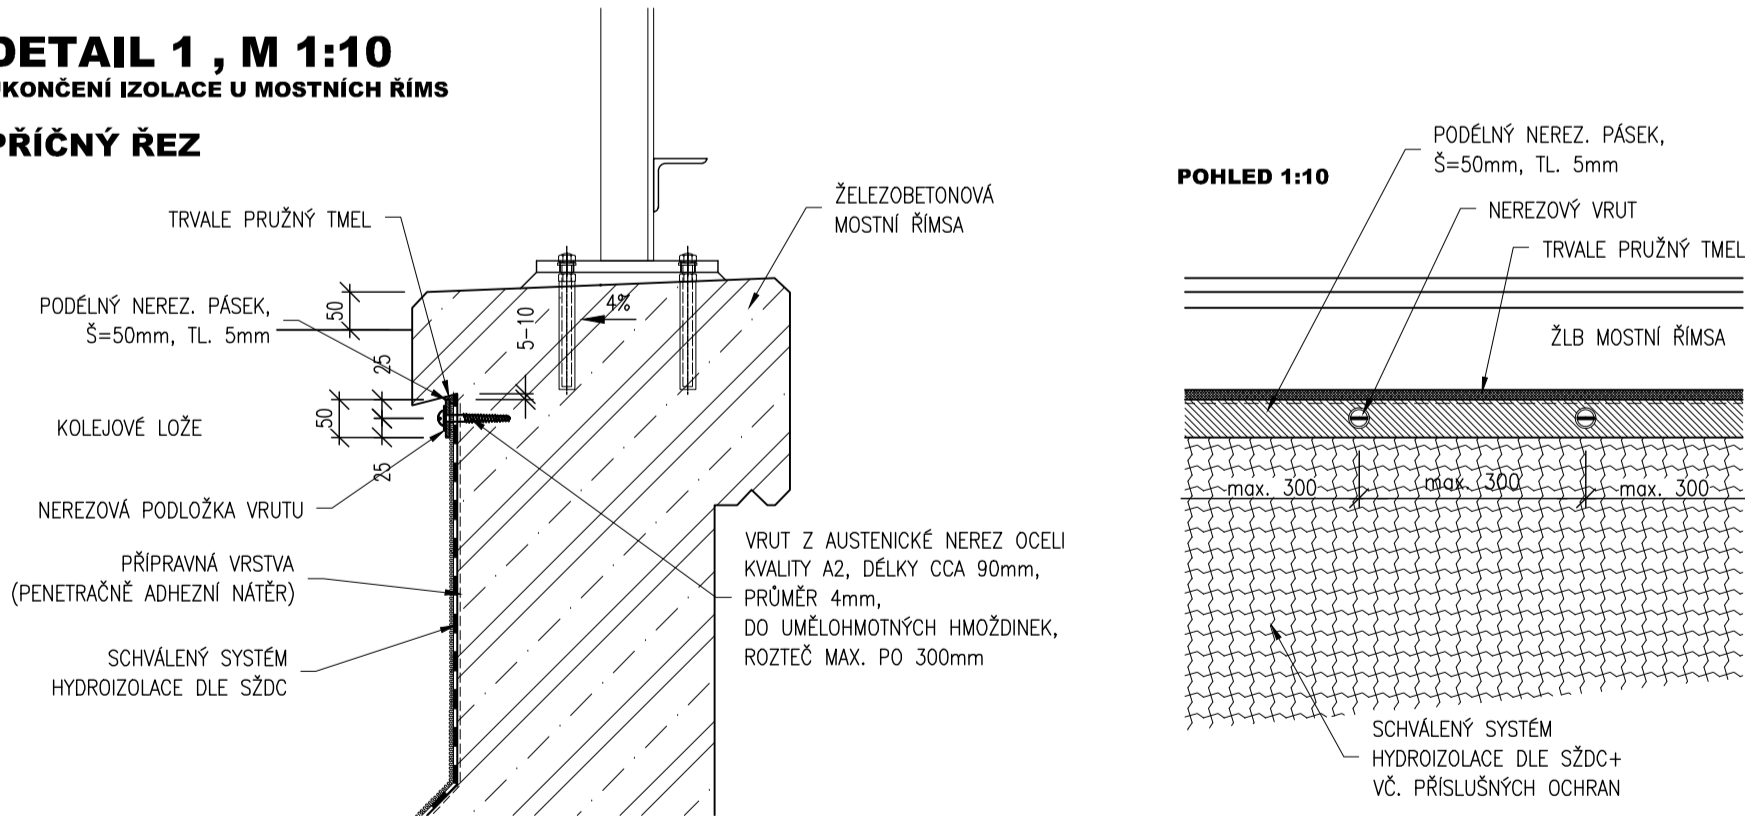

DRENÁŽE , M 1:25
NOVÝ STAV - PŘÍČNÝ ŘEZ

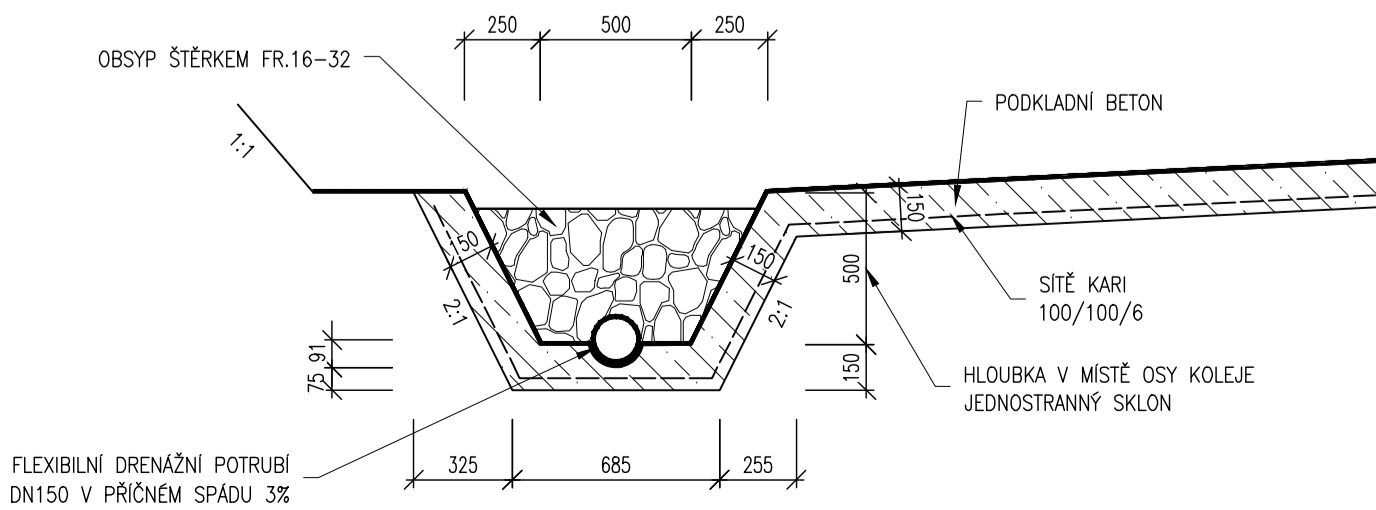

TU: 0951 Liberec - Zawidów
DU: 02 Liberec - Mníšek u Liberce

03		
02		
01		
ZMĚNA	POPIS	DATUM

	ING. IVAN ŠÍR PROJEKTOVÁNÍ DOPRAVNÍCH STAVEB CZ s.r.o. Haškova 1714/3, 500 02 Hradec Králové, tel: +420 603 181 473, sir@sirivan.cz, www.sirivan.cz IČ: 259 62 914
---	--

investor: Správa železnic, s. o.
OR Hradec Králové

Oprava mostu km 161,062
na trati Liberec – Černousy

- kraj: Liberecký
- MÚ/OU: Liberec
- stupeň utajení: bez utajení
- datum: 08 2022
- zakázkové číslo: 021026/21083
- stupeň PD: DOS + PDPS
- odpovědný projektant stavby: Ing. Ivan Šír
- odpovědný projektant objektu: Ing. Jan Fiala
- vyracoval: Ing. Tomáš Reimont
- kontroloval: Ing. Ivan Šír
- změna číslo: 00
- mřítko: M 1:10;25;50;100

Fiala
Reimont
Šír

IZOLACE

D.2.1.4.1.6