


KATASTRÁLNÍ SITUAČNÍ VÝKRES
K.Ú, KOPŘIVNICE

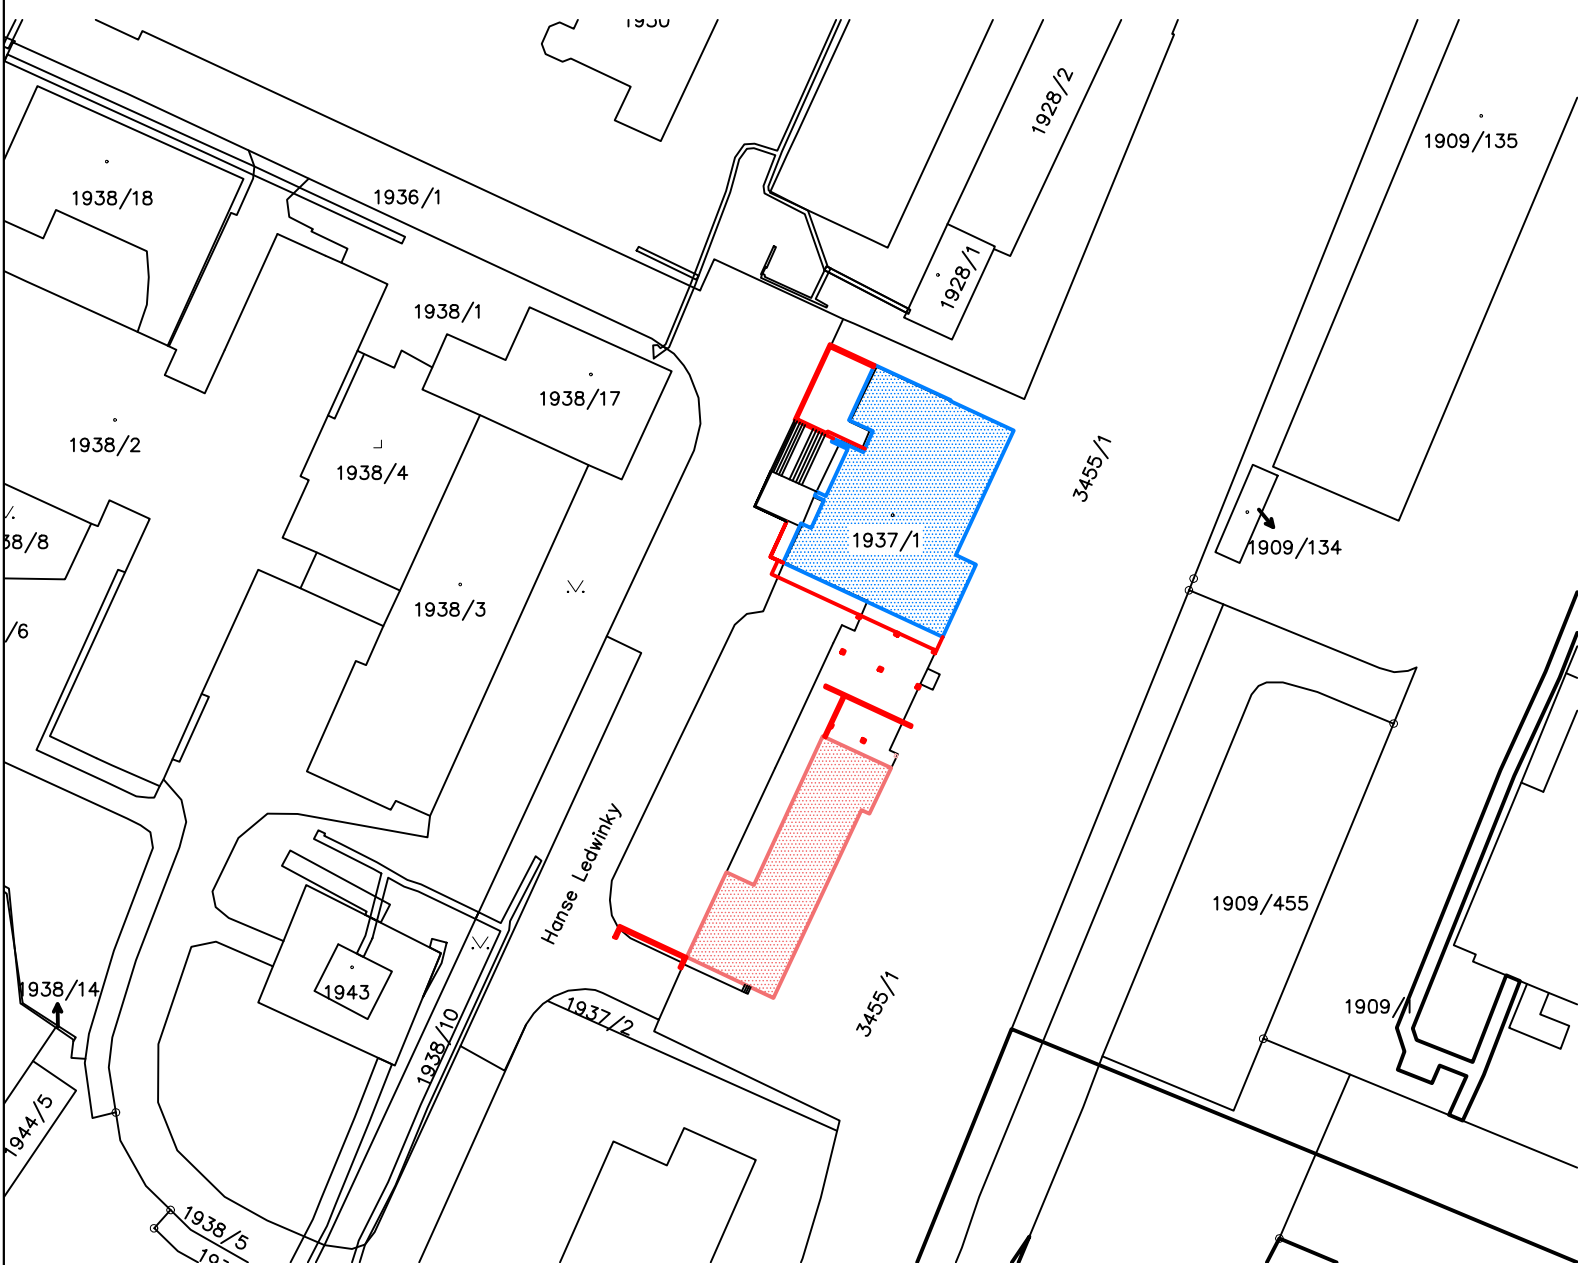

LEGENDA PLOCH

- BUDOVA A-VÝPRAVNÍ BUDOVA
- BUDOVA B-PROVOZNÍ BUDOVA
- NOVĚ NAVRHOVANÉ OBJEKTY NA PARC. Č.1936/1
RAMPA+KONTEJNERY
- NOVĚ NAVRHOVANÉ OBJEKTY NA PARC. Č.1937/1
- HRANICE PARCEL DLE KATASTRU NEMOVITOSTÍ

Orientační schéma:

A

B

Razítko oprávněné osoby:

Podpis:

Datum:

Revize:	Datum:	Popis:	Kontroloval:
-	-	-	-

Stavebník/Investor:

Správa železnic, státní organizace

Adresa:

Dlážděná 1003/7, 110 00 Praha 1

Zástupce investora:

Stavební správa východ

Adresa:

Nerudova 1, 779 00 Olomouc

Zhotovitel stavby:

Společnost Kopřivnice ON

YARD service.r.o.

Suderova 2024/8, 709 00 Ostrava
IČO: 28633202

Adresa:

Suderova 2024/8, 709 00 Ostrava

Kontakt:

T: 728600747
E: info@jmyardservice.cz

Zhotovitel objektu:

brucknerprojekt s.r.o.

IČO: 28637968

Horní 1334/31, 742 21 Kopřivnice

Adresa:

Horní 1334/31, 742 21 Kopřivnice

Kontakt:

T: +420 777 270 731
E: tomas@brucknerprojekt.cz

Hlavní projektant (HIP):

Specialista:

Odpovědný projektant:

Zpracovatel:

Ing.Jana Marková

Ing.Tomáš Brückner

Ing.Tomáš Brückner

Ing.Tomáš Brückner

Název stavby/akce:

Kopřivnice ON - rekonstrukce části výpravní budovy

Označení (S-kód):

S-3822/2021

Označení zhotovitele:

21005

Název části:

C. SITUAČNÍ VÝKRESY

Označení části:

C

Název objektu:

SO 01 Výpravní budova Kopřivnice

Označení objektu/komplexu:

SO 33-71-70

Název přílohy:

KATASTRÁLNÍ SITUAČNÍ VÝKRES

Číslo přílohy:

C.2

Název dílčí části přílohy:

Paré:

Kraj:

Katastrální území:

TUDU:

Moravskoslezský

Kopřivnice (599565)

2171F1

Stupeň dokumentace:

Datum zpracování:

Formáty:

Měřítko:

DSP+PDPS

4/2022

6XA4

1:10 000

S-kód:

Stupeň dokumentace:

Část:

Objekt:

Podobjekt:

Příloha:

Revize:

S - 3 8 2 2 0 2 1 - D U S P 16 17 18 19 20 21 22 23 24 25 26 27 28 29 30 31 32 33 34 35 36 37 38 39 40 41 42 43