Rozvaděč RE1

POKRAČOVÁNÍ LIST 2

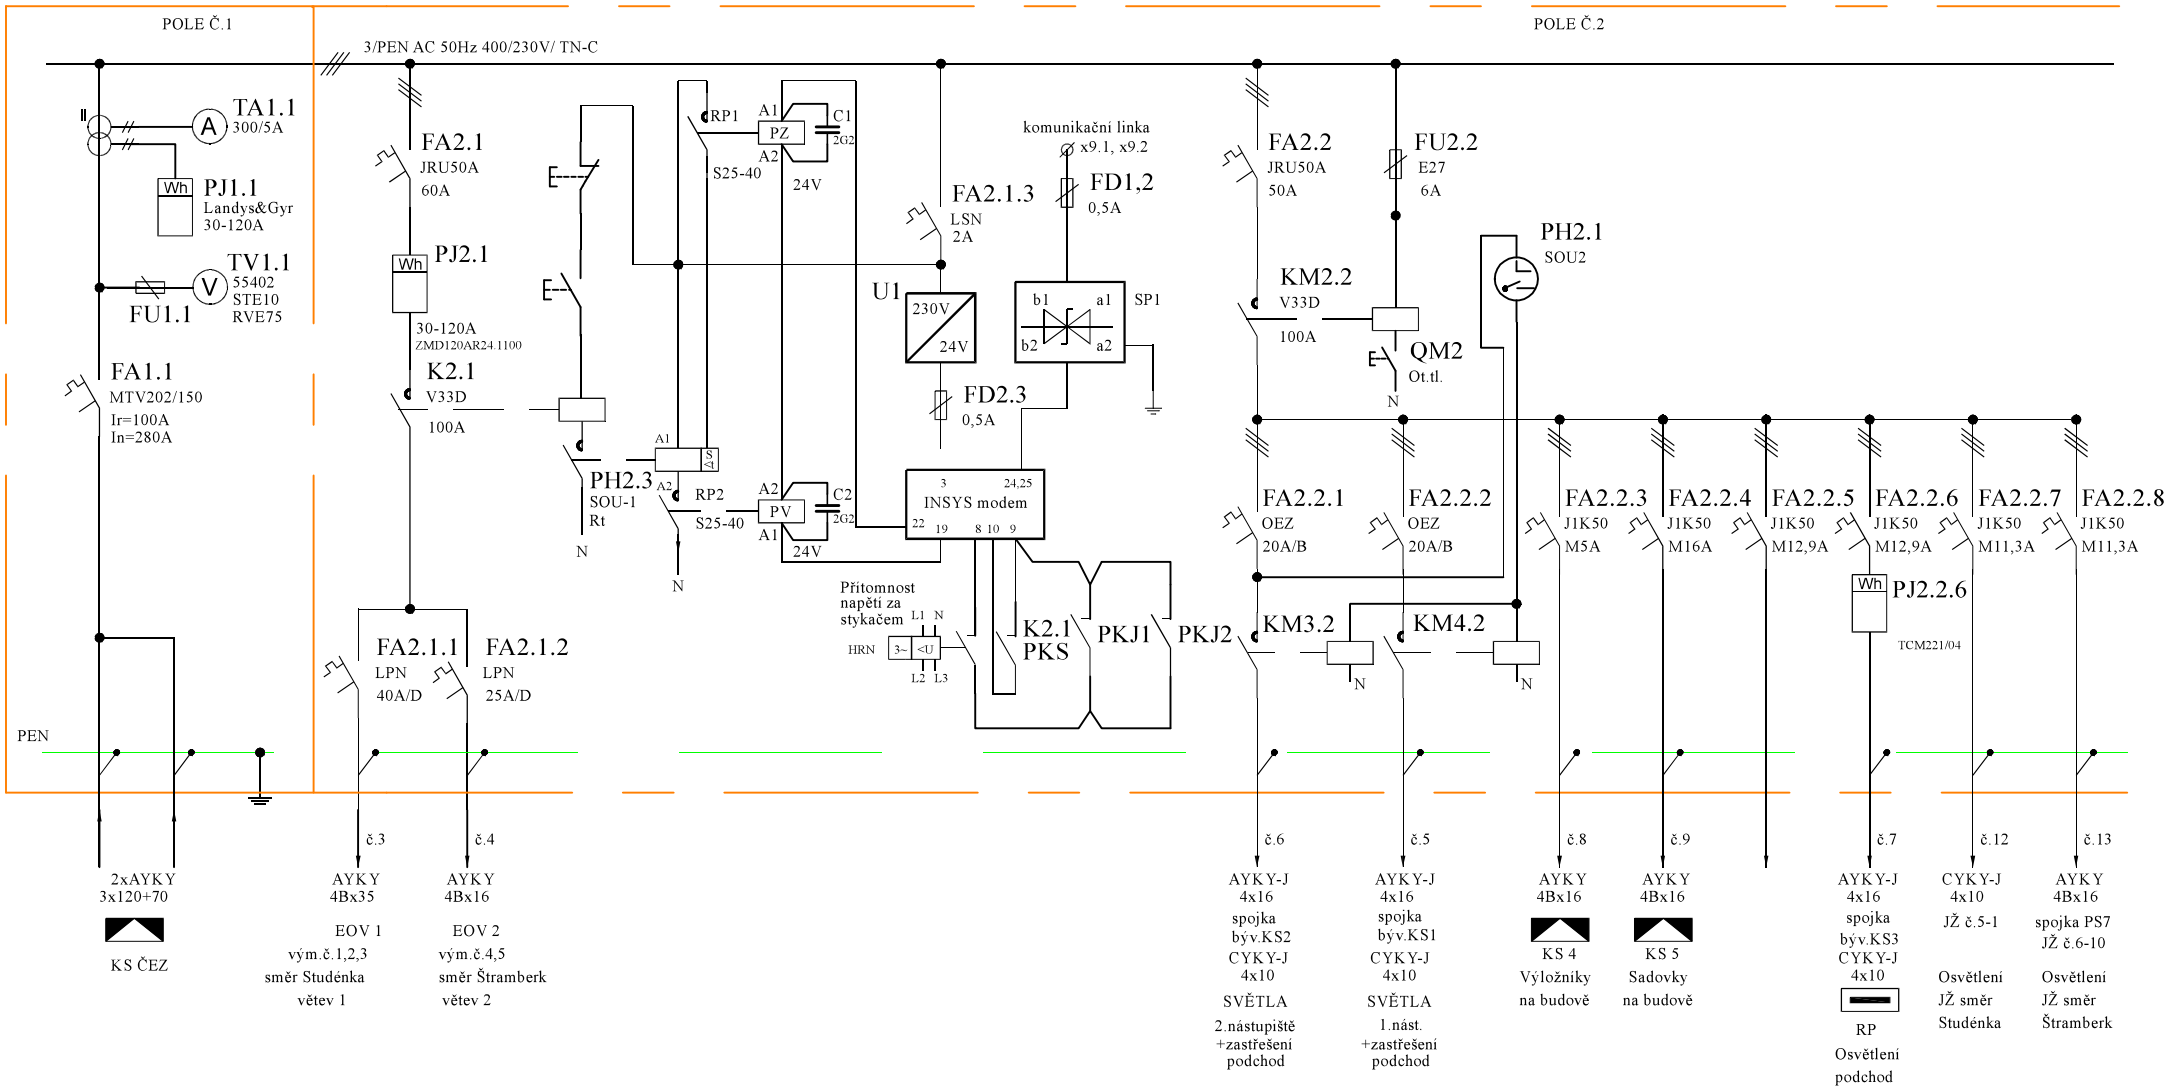

INDEX	ZMĚNA	DATUM	PODPIS

VYPRACOVAL:	Štrumfa Vlastimil		
KONTROLOVAL:			
ČÍSLO: 337048	ŽST: Kopřivnice		

OBJEKT:

KOPŘIVNICE OSOBNÍ NÁDRAŽÍ
Kabelový rozvod

Přehledové schéma rozvaděče RE1

NÁZEV SOUBORU: 337048_20_RE1.dwg		
MĚŘ:	FORMÁT: A4	
ÚČEL: Pasport SN	LIST: 1	
DATUM: 24.07.2019	LISTŮ: 5	
ČÁST DOKUM.: 20	ČÍSLO VÝKRESU: 3	

SPRÁVA ŽELEZNIČNÍ DOPRAVNÍ CESTY
OŘ Ostrava
Správa elektrotechniky a energetiky
Muglinovská 1038, 702 00 Ostrava