


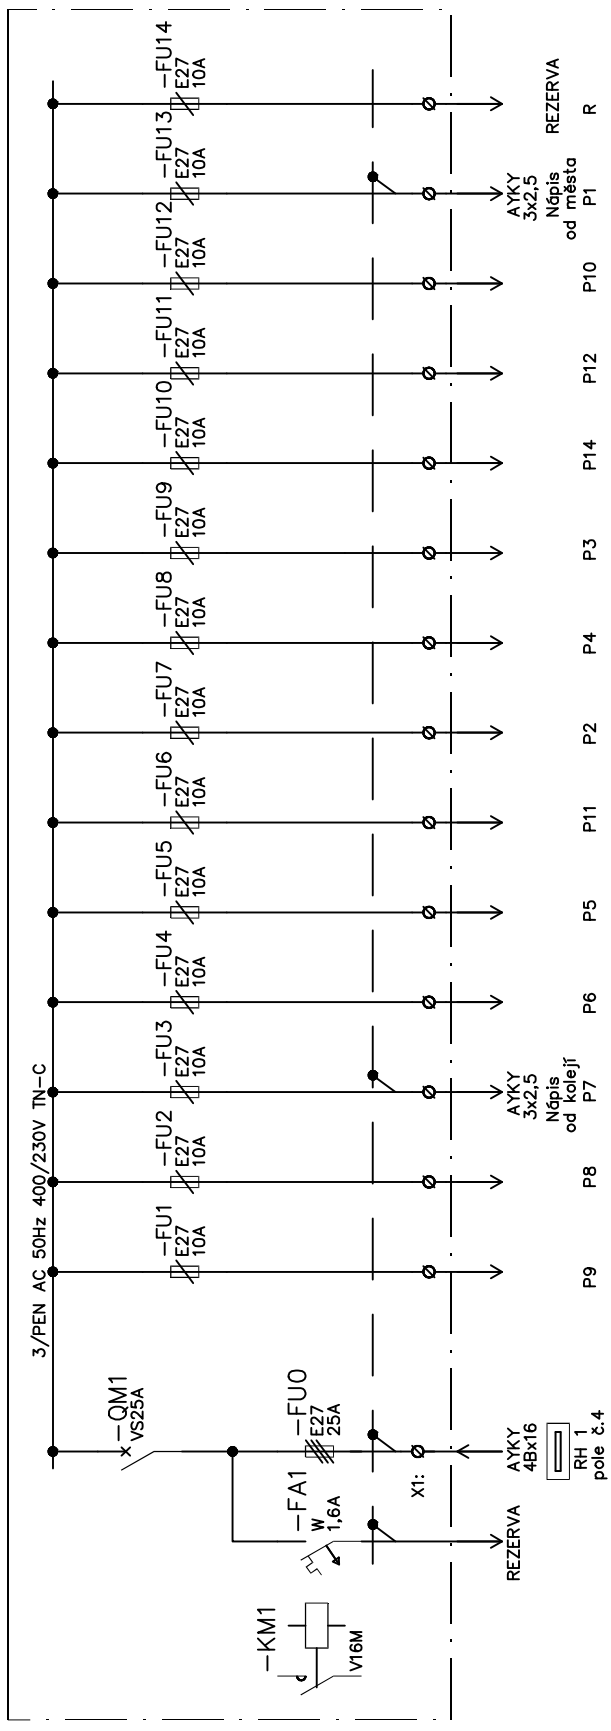

ROZVADĚČ RP



INDEX		ZMĚNA		DATUM		PODPIS		OBJEKT: KOPŘIVNICE OSOBNÍ NÁDRAŽÍ VÝPRAVNÍ BUDOVA	NÁZEV SOUBORU: 337048_20_RP.dwg
VYPRACOVAL:		Šturmfa Vlastimil							
KONTROLOVAL:									
ČÍSLO: 337048		ŽST: Koprivnice						Přehledové schéma rozvaděče RP	ČÁST DOKUM.: 20
									ČÍSLO VÝKRESU: 3
<div><div><div>SPRÁVA ŽELEZNIČNÍ DOPRAVNÍ CESTY</div></div><div><div>OR Ostrava</div><div>Správa elektrotechniky a energetiky Muglinovská 1038, 702 00 Ostrava</div></div></div>									

SPRÁVA ŽELEZNIČNÍ
DOPRAVNÍ CESTY

OR Ostrava

Správa elektrotechniky a energetiky

Muglinovská 1038, 702 00 Ostrava