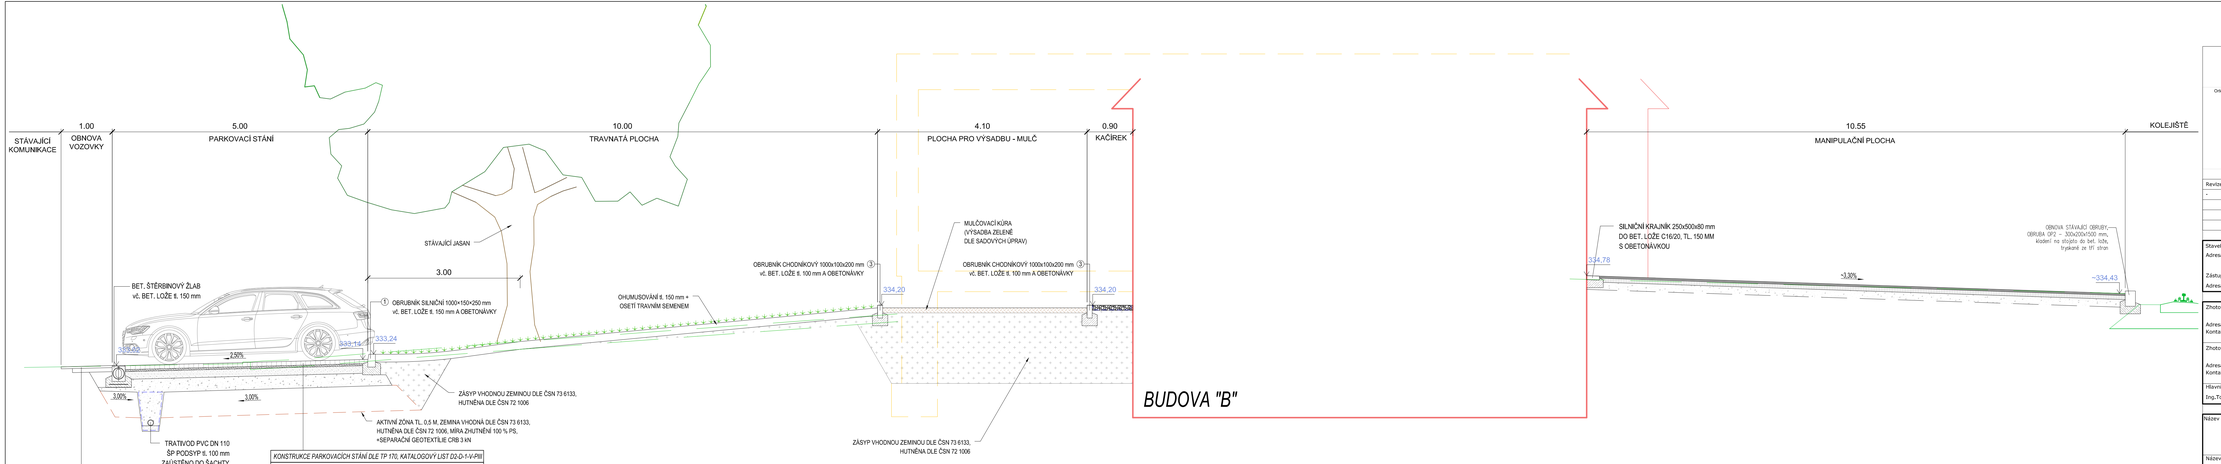

KONSTRUKCE VOZOVKY DLE TP 170, KATALOGOVÝ LIST D1-N-1-V-P/I			
OBRUSNÁ VRSTVA	ACO 11+	40 mm	ČSN EN 13108-1
SPOJOVACÍ POSTŘIK	PS-EP	0,60 kg/m2	ČSN 73 6129
PODKLADNÍ VRSTVA	ACP 16+	80 mm	ČSN EN 13108-1
SPOJOVACÍ POSTŘIK	PS-EP	0,60 kg/m2	ČSN 73 6129
ŠTĚRKODRŤ	ŠD 16/32	150 mm	ČSN 73 6126-1
STÁVAJÍCÍ PODKLADNÍ VRSTVY			

KONSTRUKCE PARKOVACÍCH STÁNÍ DLE TP 170, KATALOGOVÝ LIST D2-D-1-V-P/II			
DLAŽBA - DRENÁŽNÍ DLAŽBA	DL	80 MM	ČSN 73 6123-1
KLADECÍ VRSTVA Z DK 4/8 MM	L	40 MM	ČSN EN 13242+A1
ŠTĚRKODRŤ	ŠD 16/32	150 MM	ČSN 73 6126-1
ŠTĚRKODRŤ	ŠD 32/63	200 MM	ČSN 73 6126-1
CELKEM		470 MM	

Orientační schéma:

Razítko oprávněné osoby:

Podpis: Datum:

Revize:	Datum:	Popis:	Kontroloval:
-	-	-	-

Stavebník/Investor:	**Správa železnic, státní organizace**
Adresa:	Dlážděná 1003/7, 110 00 Praha 1
Zástupce investora:	Stavební správa východ
Adresa:	Nerudova 1, 779 00 Olomouc

Zhotovitel stavby:	**Společnost Kopřivnice ON**
Adresa:	Sudetova 2024/6, 709 00 Ostrava
Kontakt:	T: 728607747 E: info@jmyardservice.cz
Zhotovitel objektu:	**RH PARTNER ENGINEERING s.r.o.**
Adresa:	IČO: 28605888 Poděbradova 3359, 702 00 Ostrava
Kontakt:	T: [+420 608 800 019] E: info@rhpartner.cz

Hlavní projektant (HIP):	Specialista:	Odpovědný projektant:	Zpracovatel:
Ing.Tomáš Bruckner	Ing. Radim Žvak	Ing. Alena Hájková	Ing. Václav Oravec

Název stavby/akce:	**Kopřivnice ON - rekonstrukce části výpravní budovy**	Označení (S-kód): S-3822/2021
		Označení zhotovitele: 21005
Název části:	D.2.1. INŽENÝRSKÉ OBJEKTY	Označení části: D.2.1.8.
Název objektu:	**SO 01 Výpravní budova Kopřivnice** **D.2.1.8. Pozemní komunikace**	Označení objektu/kompletace: **SO 33-21-20**
Název přílohy: Název dílčí části přílohy:	VZOROVÝ PŘÍČNÝ ŘEZ 6-6	Číslo přílohy: **2.1.8.07**
Kraj: Moravskoslezský	Katastrální území: Kopřivnice (599565) / TUDU: 2171F1	Parél:
Stupeň dokumentace: DSP +PDPS	Datum zpracování: 10/2023 / Formát/y: 6x A4 / Měřítko: 1:40	

A mm: 0 1 2 3 4 5 6 7 8 9 10 11 12 13 14 15 16 17 18 19 20 21 22 23 24 25 26 27 28 29 30 31 32 33 34 35 36 37 38 39 40 41 42
Počet listů dokumentace / Počet listů / Příloha / Jazyk
(Pouhou pro další informaci)