


POKRAČOVÁNÍ LIST 3

POKRAČOVÁNÍ LIST 5

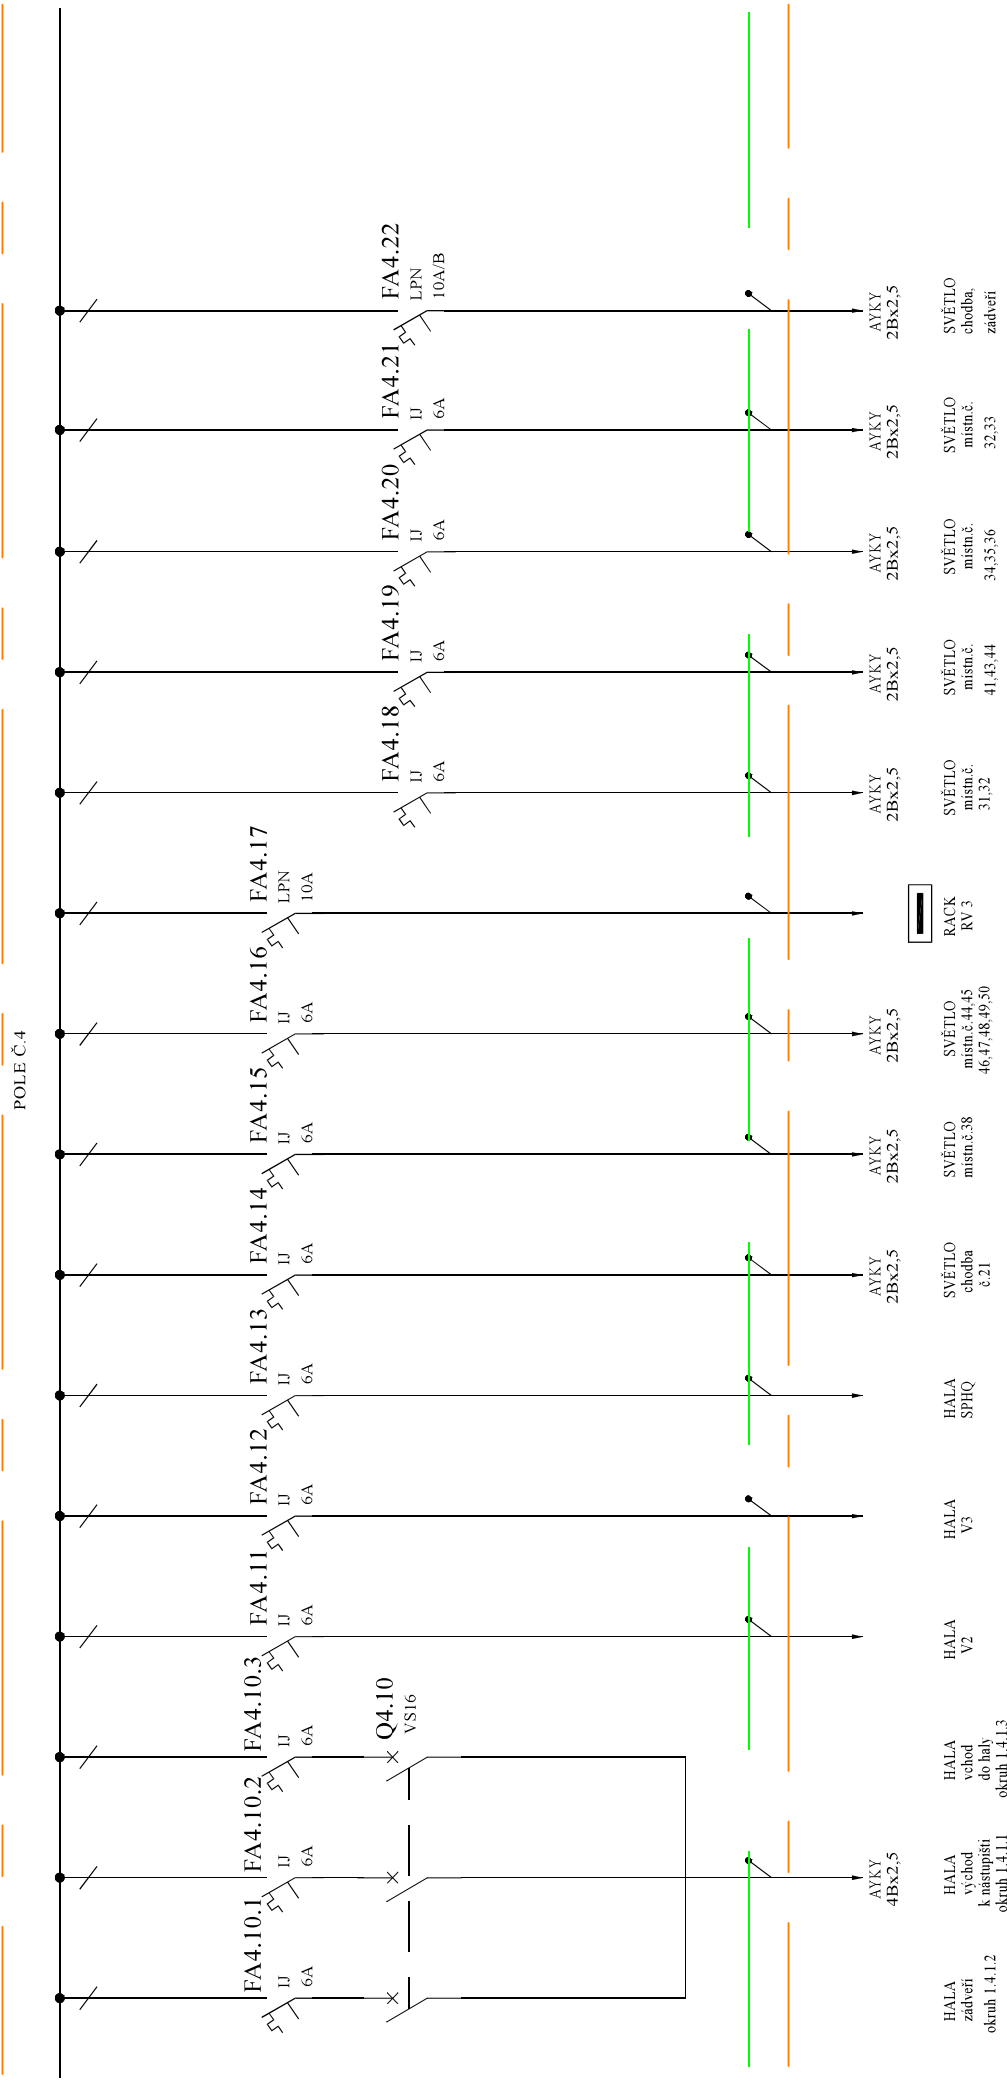

INDEX		ZMĚNA		DATUM		PODPIS		OBJEKT:	KOPŘIVNICE OSOBNÍ NÁDRAŽÍ Kabelový rozvod	NÁZEV SOUBORU: 337048_20_RE1.dwg	 SPRÁVA ŽELEZNIČNÍ DOPRAVNÍ CESTY OŘ Ostrava Správa elektrotechniky a energetiky Muglinovská 1038, 702 00 Ostrava
VYPRACOVAL:		Štruma Vlastimil								MĚŘ:	FORMÁT: A4
KONTROLOVAL:										ÚČEL: Pasport SN	LIST: 4
ČÍSLO: 337048		ŽST: Koprivnice								DATUM: 24.07.2019	LIST: 5
										ČÁST DOKUM.:	ČÍSLO VÝKRESU:
										20	3