# VZOROVÝ PŘÍČNÝ ŘEZ 1-1

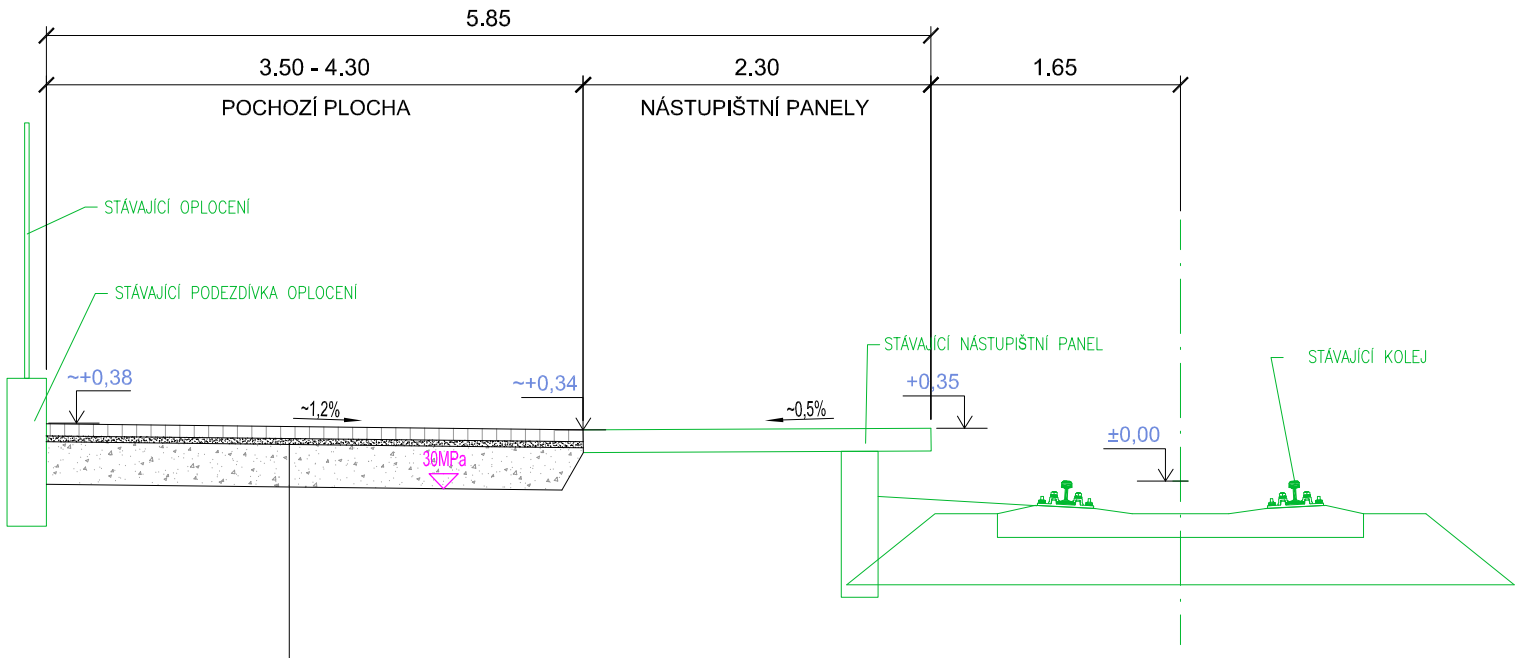


| *KONSTRUKCE CHODNÍKU DLE TP 170, KATALOGOVÝ LIST D2-D-1-CH-PIII upravená* | | | |
|---|---|---|---|
| DLAŽBA | DL | 80 mm | ČSN EN 13877-1 |
| LOŽNÁ VRSTVA | L | 40 mm | ČSN 73 6126-1 |
| OCHRANNÁ VRSTVA | $ŠD_A$ 16/32 | 280 mm | ČSN 73 6126-1 |
| CELKEM | | 400 mm | |

Orientační schéma:

Razítko oprávněné osoby:

Podpis: Datum:

| Revize: | Datum: | Popis: | Kontroloval: |
|---|---|---|---|
| - | - | - | - |
| | | | |
| | | | |
| | | | |

| | |
|---|---|
| Stavebník/Investor: | **Správa železnic, státní organizace** |
| Adresa: | Dlážděná 1003/7, 110 00 Praha 1 |
| Zástupce investora: | Stavební správa východ |
| Adresa: | Nerudova 1, 779 00 Olomouc |

SPRÁVA ŽELEZNIC

| | |
|---|---|
| Zhotovitel stavby: | **Společnost Kopřivnice ON** |
| Adresa: | Suderova 2024/8, 709 00 Ostrava |
| Kontakt: | T: 728600747<br>E: info@jmyardservice.cz |
| Zhotovitel objektu: | **RH PARTNER ENGINEERING s.r.o.**<br>IČO: 28605888 |
| Adresa: | Poděbradova 3359, 702 00 Ostrava |
| Kontakt: | T: +420 608 800 019<br>E: info@rhpartner.cz |

YARD service s.r.o. Suderova 2024/8 709 00 Ostrava-Mar. Hory IČO: 28633202

BRÜCKNER PROJEKT

RHPARTNER

| Hlavní projektant (HIP): | Specialista: | Odpovědný projektant: | Zpracovatel: |
|---|---|---|---|
| Ing.Tomáš Bruckner | Ing. Radim Žvak | Ing. Alena Hájková | Ing. Václav Oravec |

| | | | | |
|---|---|---|---|---|
| Název stavby/akce: | **Kopřivnice ON - rekonstrukce části výpravní budovy - Rekonstrukce zpevněné plochy** | | | Označení (S-kód): S-3822/2021<br>Označení zhotovitele: 21005 |
| Název části: | D.2.1. INŽENÝRSKÉ OBJEKTY | | | Označení části: D.2.1.8. |
| Název objektu: | **SO 01 Výpravní budova Kopřivnice**<br>**D.2.1.8. Pozemní komunikace** | | | Označení objektu/komplexu: **SO 33-71-70** |
| Název přílohy:<br>Název dílčí části přílohy: | VZOROVÝ PŘÍČNÝ ŘEZ 1-1 | | | Číslo přílohy: **2.1.8.02**<br>Paré: |
| Kraj: Moravskoslezský | Katastrální území: Kopřivnice (599565) | | TUDU: 2171F1 | |
| Stupeň dokumentace: DSP+PDPS | Datum zpracování: 6/2023 | Formáty: 2x A4 | Měřítko: 1:50 | |

| S-kód: | | | | | | | | | | | Stupeň dokumentace: | | | Část: | | | | | | | Objekt: | | | | | | | | | | Podobjekt: | | | | Příloha: | | | | Revize: | | | |
|---|
| S | - | 3 | 8 | 2 | 2 | 2 | 0 | 2 | 1 | _ | D | U | S | P | 16 | 17 | 18 |

*[Prostor pro další informace]*