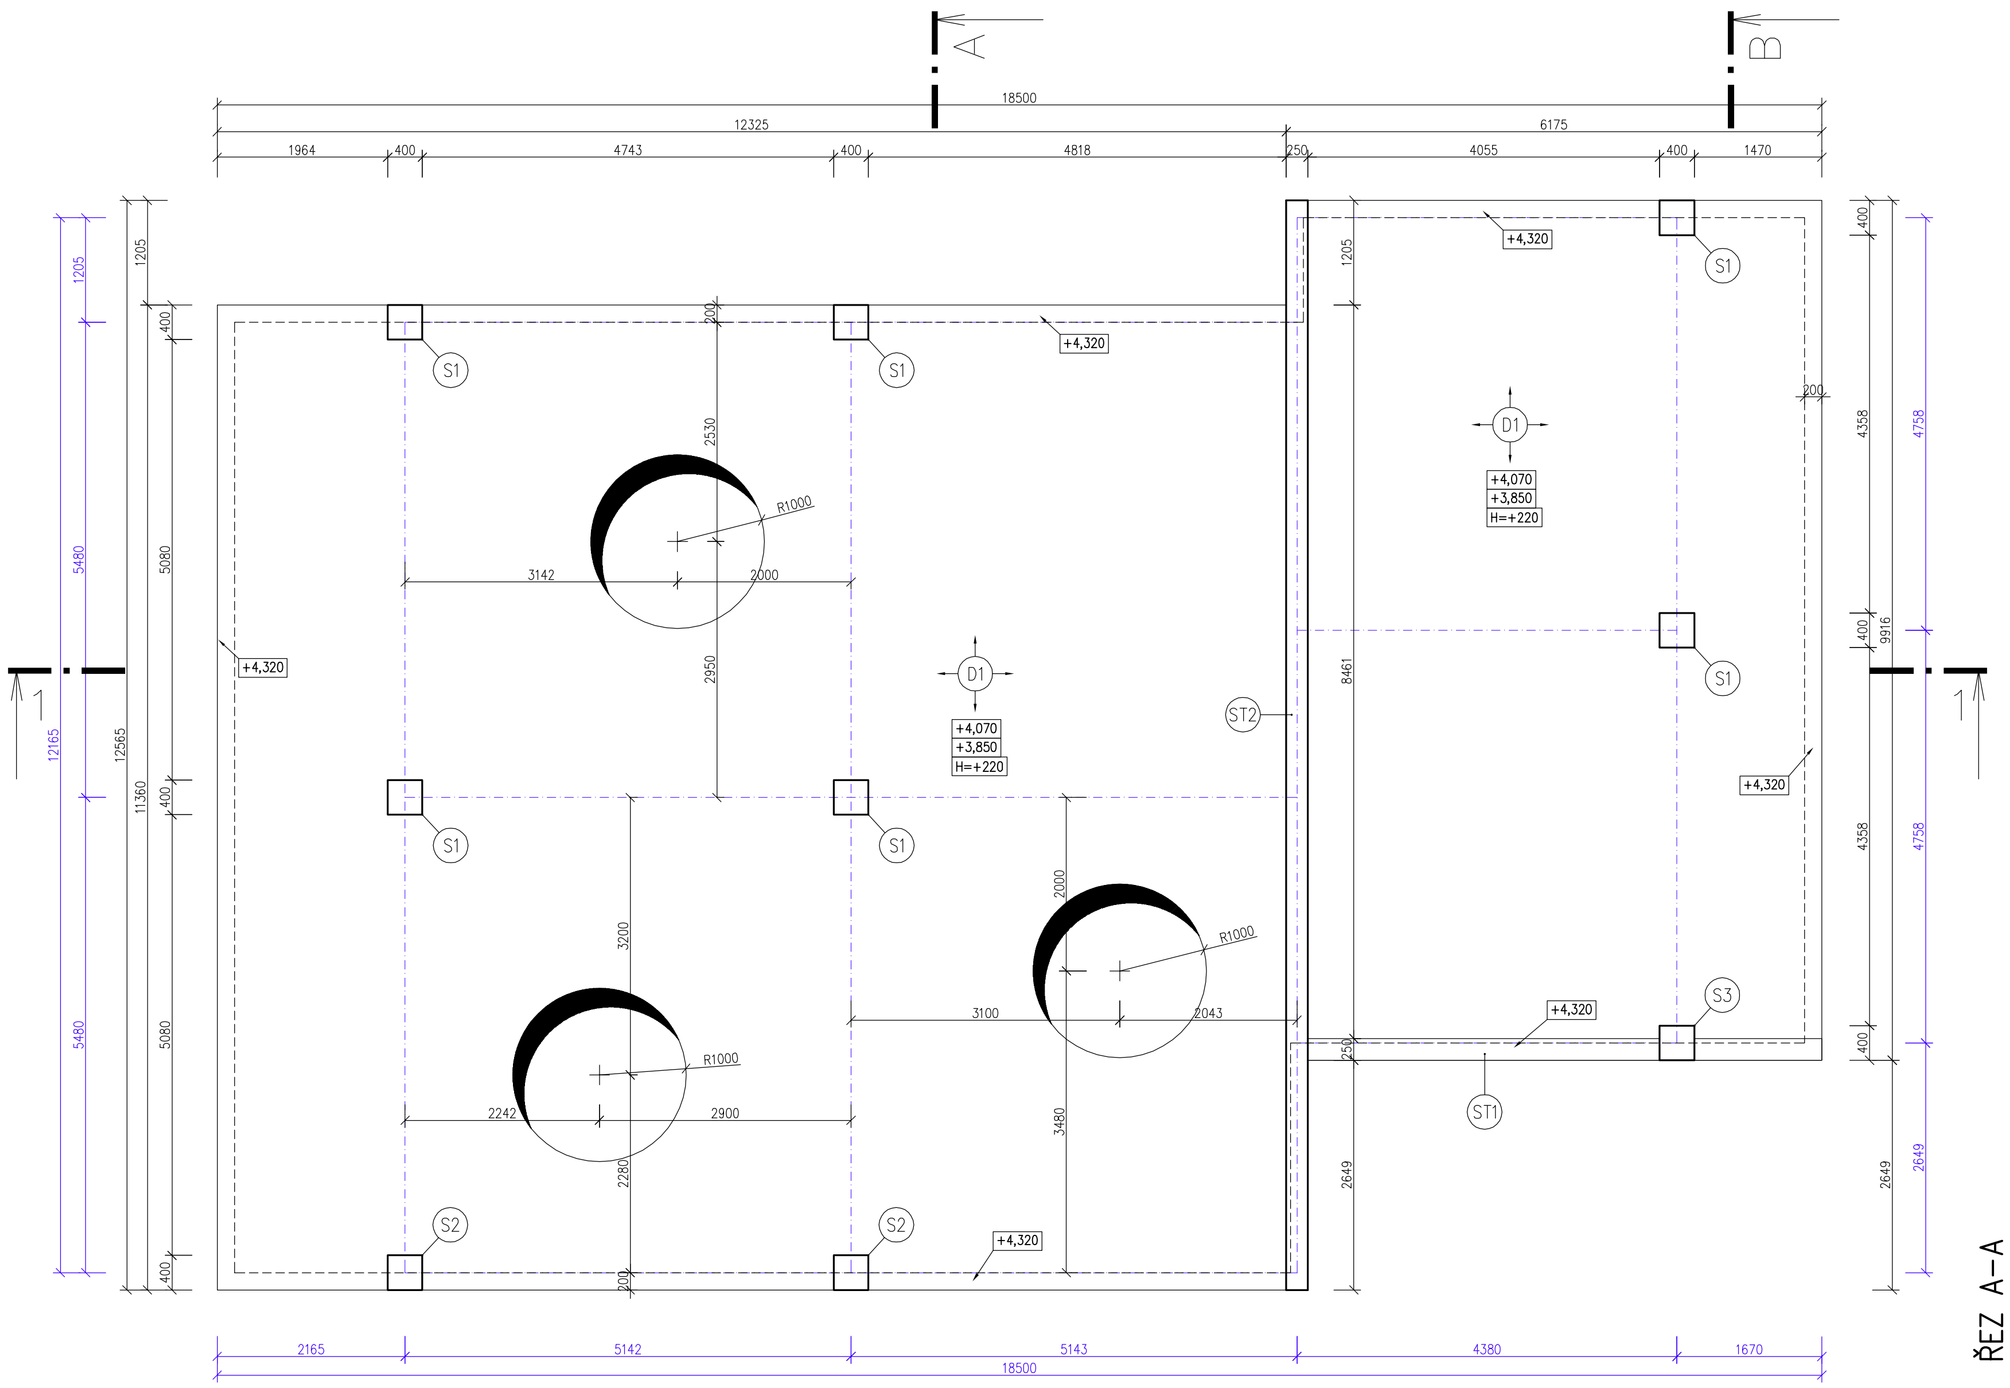

ŘEZ 1–1

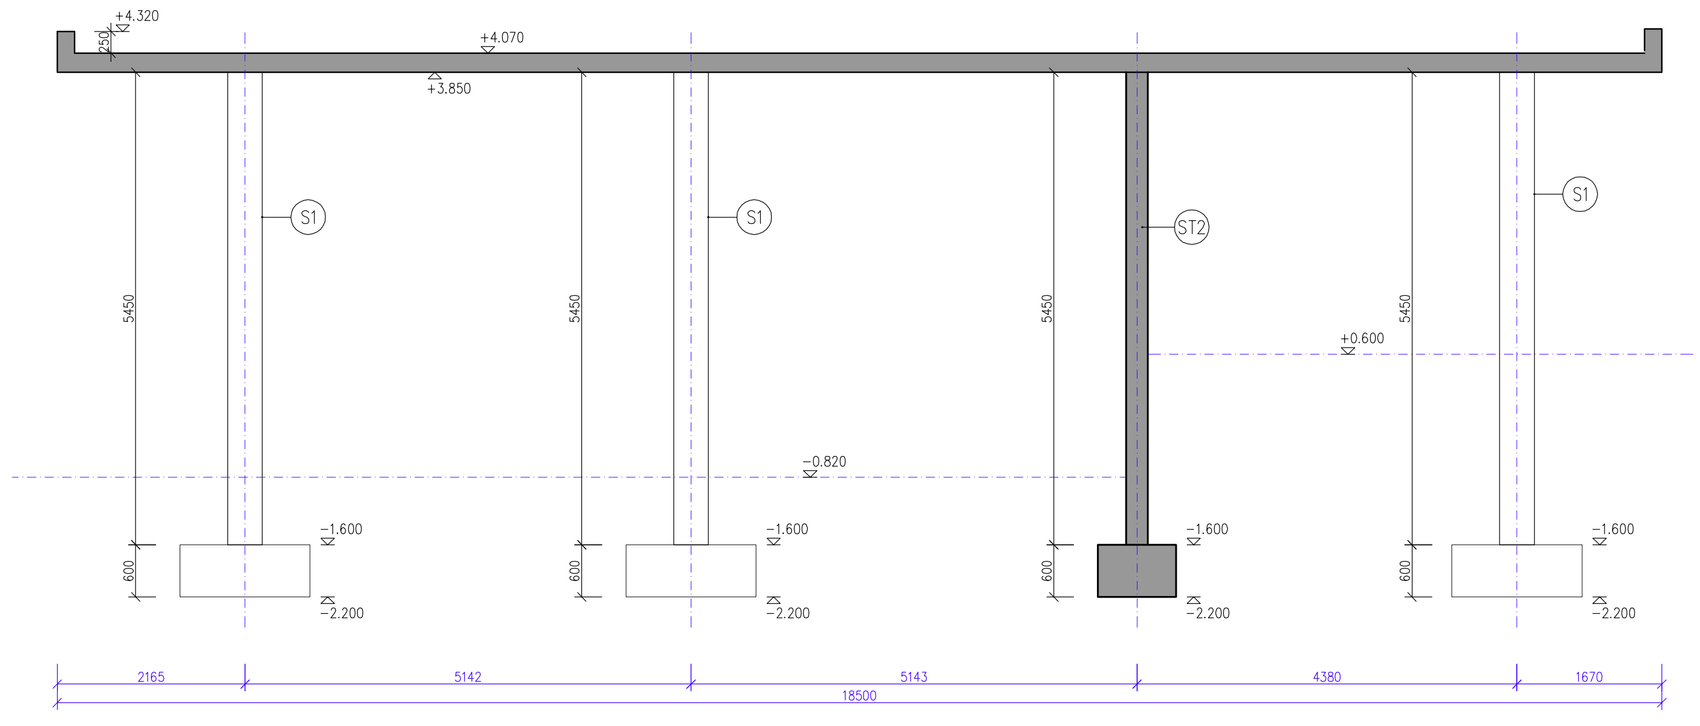

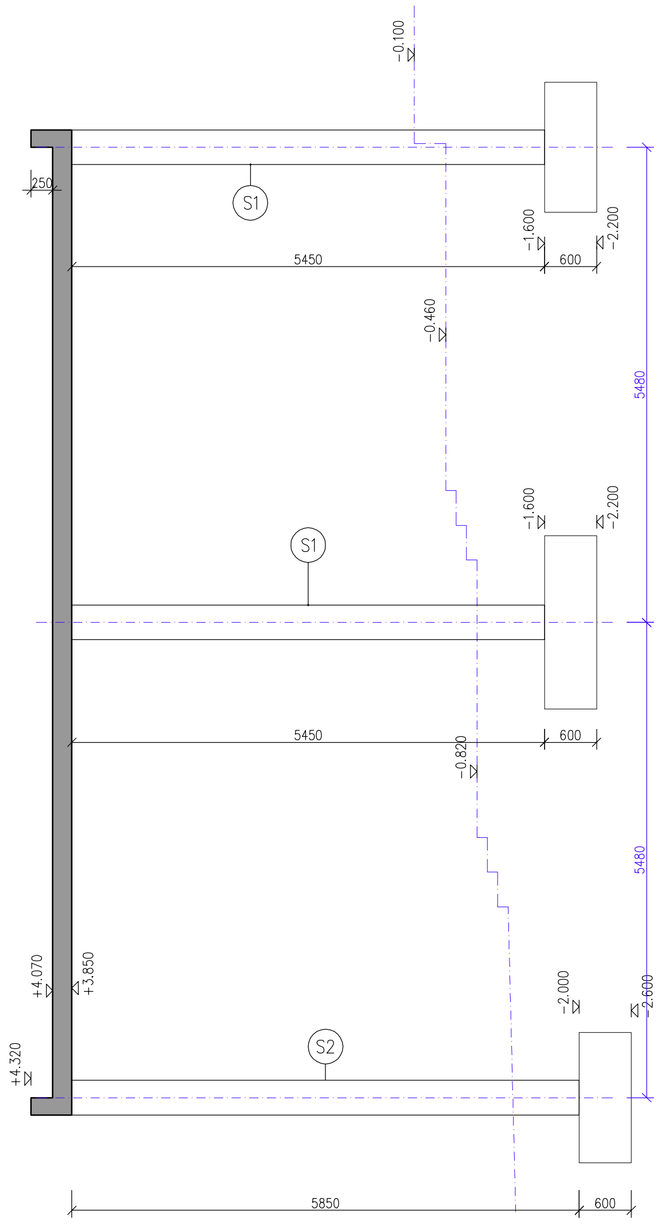

ŘEZ A–A

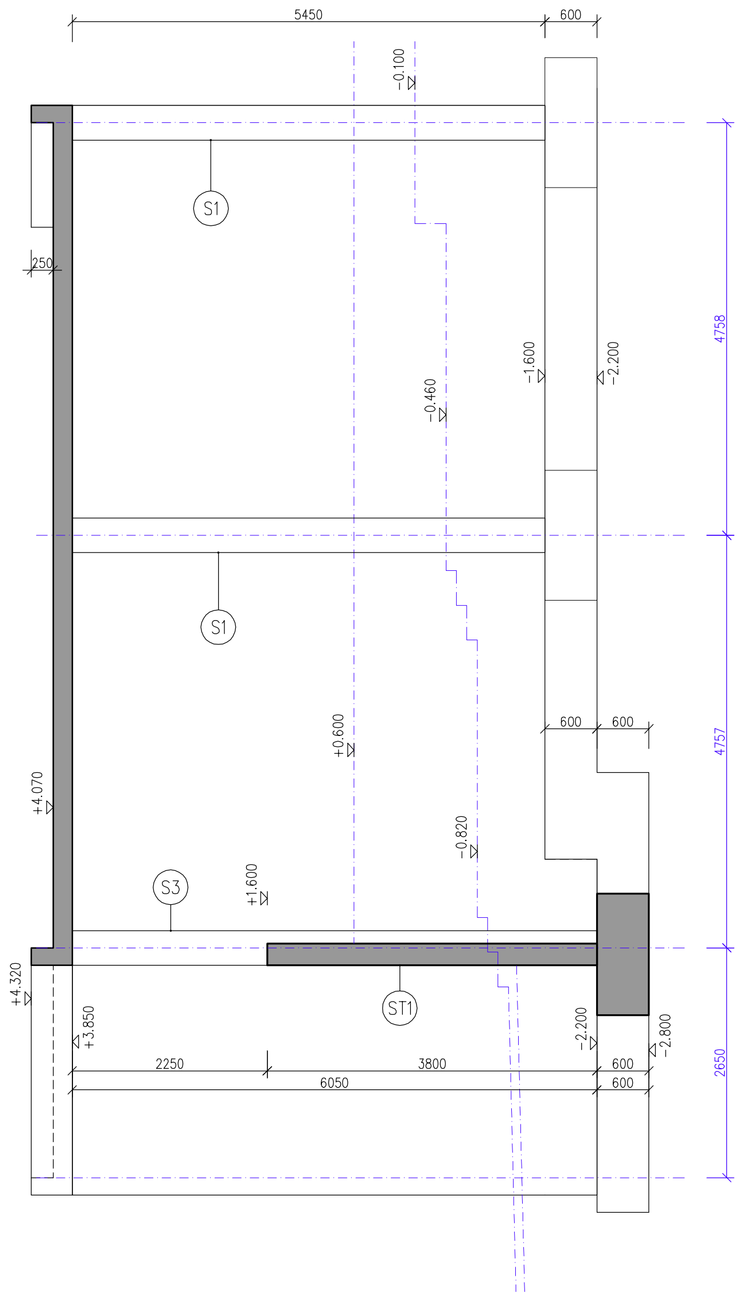

ŘEZ B–B

ZÁKLADY

Beton C 16/20–XC1

SLOUPY, STĚNY, DESKA

Beton C 25/30–XC4,XF3

Pohledový beton (přesná specifikace dle architekta)

Výztuž B 500B, KARI

Prováděcí třída "2" dle ČSN EN 13670

Orientační schéma:

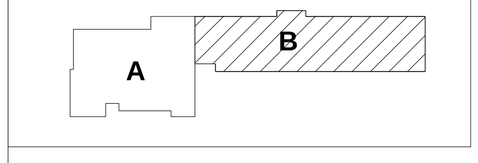

Razítko oprávněné osoby:

Podpis: Datum:

Revize:	Datum:	Popis:	Kontroloval:
-	-	-	-

Stavebník/Investor:	Správa železnic, státní organizace
Adresa:	Dlážděná 1003/7, 110 00 Praha 1
Zástupce investora:	Stavební správa východ
Adresa:	Nerudova 1, 779 00 Olomouc

Zhotovitel stavby:	Společnost Kopřivnice ON
Adresa:	Suderova 2024/8, 709 00 Ostrava
Kontakt:	T: 728600747 E: info@jmyardservice.cz
Zhotovitel objektu:	Ing. Aleš Palička IČO: 73115886 U Jičínky 383/8, 741 01 Nový Jičín
Adresa:	
Kontakt:	T: [+420 722 902 575] E: [a.palicka@seznam.cz]

Hlavní projektant (HIP):	Specialista:	Odpovědný projektant:	Zpracovatel:
Ing.Tomáš Bruckner	Ing. Aleš Palička	Ing. Aleš Palička	Ing. Aleš Palička

Název stavby/akce:	Kopřivnice ON - rekonstrukce části výpravní budovy		Označení (S-kód): S-3822/2021
			Označení zhotovitele: 21005
Název části:	D.2.2. Pozemní stavební objekty		Označení části: D.2.2.1.02
Název objektu:	SO 01 Výpravní budova Kopřivnice D.2.2.1.02 Stavebně konstrukční řešení		Označení objektu/komplexu: SO 33-71-70
Název přílohy:	Přístřešek - výkres tvaru		Číslo přílohy: 3.
Název dílčí části přílohy:			Paré:
Kraj:	Katastrální území:	TUDU:	
Moravskoslezský	Kopřivnice (599565)	2171F1	

Stupeň dokumentace:	Datum zpracování:	Formáty:	Měřítko:
DSP+PDPS	6/2022	8x A4	1:50

S-kód: S - 3 8 2 2 - 2 - 0 - 2 1 _ D U S P 16 17 18 19 20 21 22 23 24 25 26 27 28 29 30 31 32 33 34 35 36 37 38 39 40 41 42 43
Stupeň dokumentace: Část: Objekt: Podobjekt: Příloha: Revize:

[Prostor pro další informace]