


R1 (A) - komerční prostor

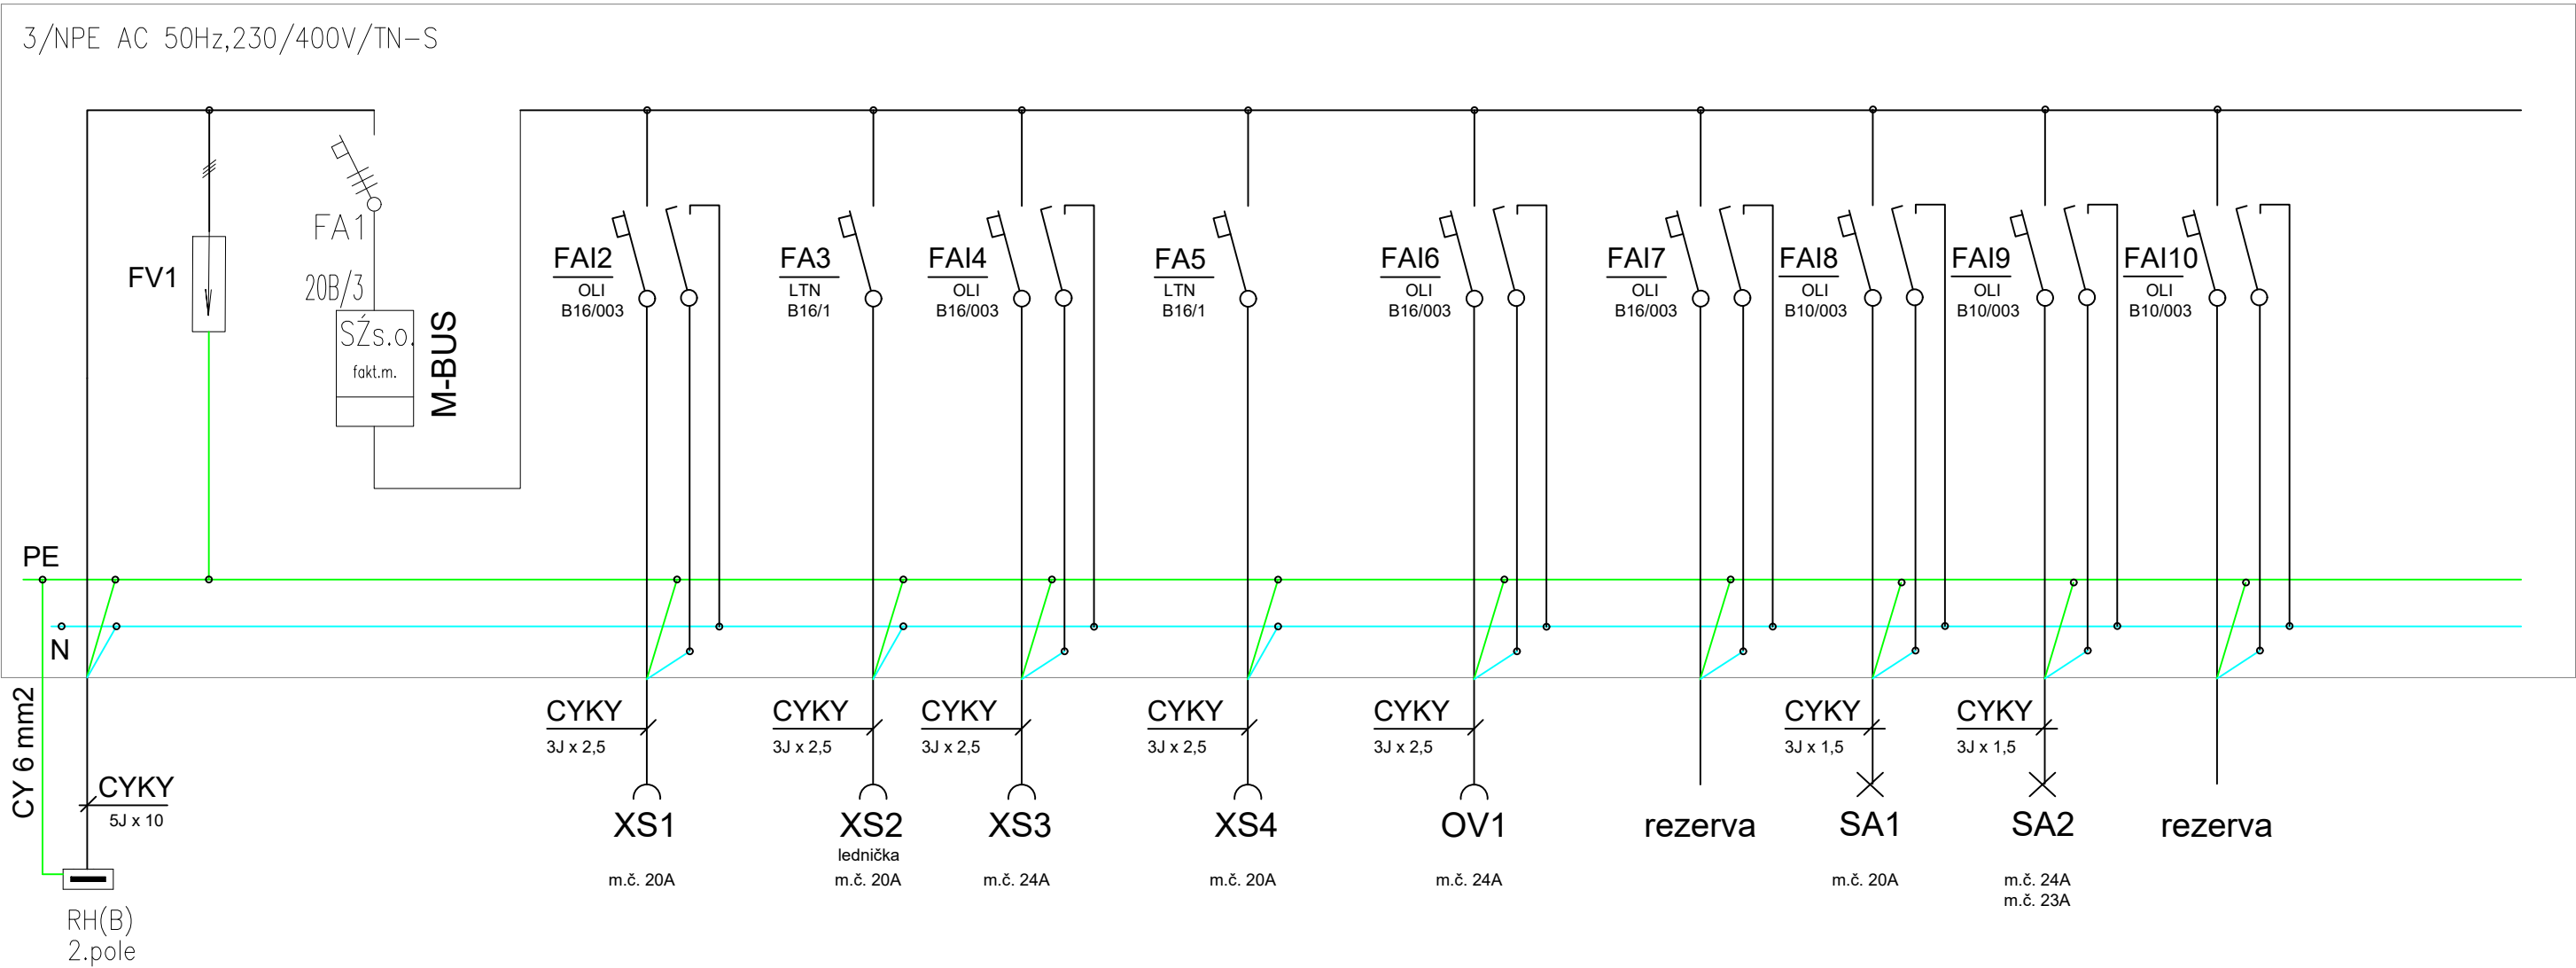

Revize:	Datum:	Popis:	Kontroloval:
01	03/2023	DOKUMENTACE PO PŘIPOMÍNKÁCH	-

Prostředky základní ochrany dle ČSN 33 2000 - 4 - 41 ed.3

- kryty dle ČSN 33 2000-4-41 ed.3 Příloha A, článek A.2
- izolací dle ČSN 33 2000-4-41 ed.3 Příloha A, článek A.1

Ochrana při poruše dle ČSN 33 2000 - 4 - 41 ed.3

- automatickým odpojením v případě poruchy dle ČSN 33 2000-4-41 ed.3 čl. 411.3.2
- proudovým chráničem dle ČSN 33 2000-4-41 ed.3 čl. 415.1
- doplňujícím ochranným pospojováním dle ČSN 33 2000-4-41 ed.3 čl. 415.2

Název stavby/akce:		Kopřivnice ON - rekonstrukce části výpravní budovy		Označení (S-kód):	
				S-3822/2021	
				Označení zhotovitele:	
				21005	
Název části:		D.2.2. POZEMNÍ STAVEBNÍ OBJEKTY		Označení části:D.2.2.1.10	
Název objektu:		SO 01 Výpravní budova Kopřivnice D.2.2.1.10 Umělé osvětlení a vnitřní el. rozvody		Označení objektu/komplexu: SO 33-71-70	
Název přílohy:		PŘEHLEDOVÉ SCHÉMA ROZVADĚČE R1(A)		Číslo přílohy: D.2.2.1.10-14	
Název dílčí části přílohy:				Paré:	
Kraj:	Katastrální území:	TUDU:			
Moravskoslezský	Kopřivnice (599565)	2171F1			
Stupeň dokumentace:	Datum zpracování:	Formáty:	Měřítko:		
DSP+PDPS	03/2023	2 x A4			
S-kód:		Stupeň dokumentace:		Část:	Objekt:
S - 3 8 2 2 0 2 1 -		D U S P		Část:	Objekt:
				16 17 18 19 20 21 22 23 24 25 26 27 28 29 30 31 32 33	Podobjekt:
					Příloha:
					Revize:
					34 35 36 37 38 39 40 41 42 43

S-kód:	Stupeň dokumentace:	Část:	Objekt:	Podobjekt:	Příloha:	Revize:
S - 3 8 2 2 0 2 1	-	D U S P 16 17	18 19 20 21 22 23 24 25 26 27 28 29 30 31 32 33	34 35 36 37 38 39 40 41 42 43		