

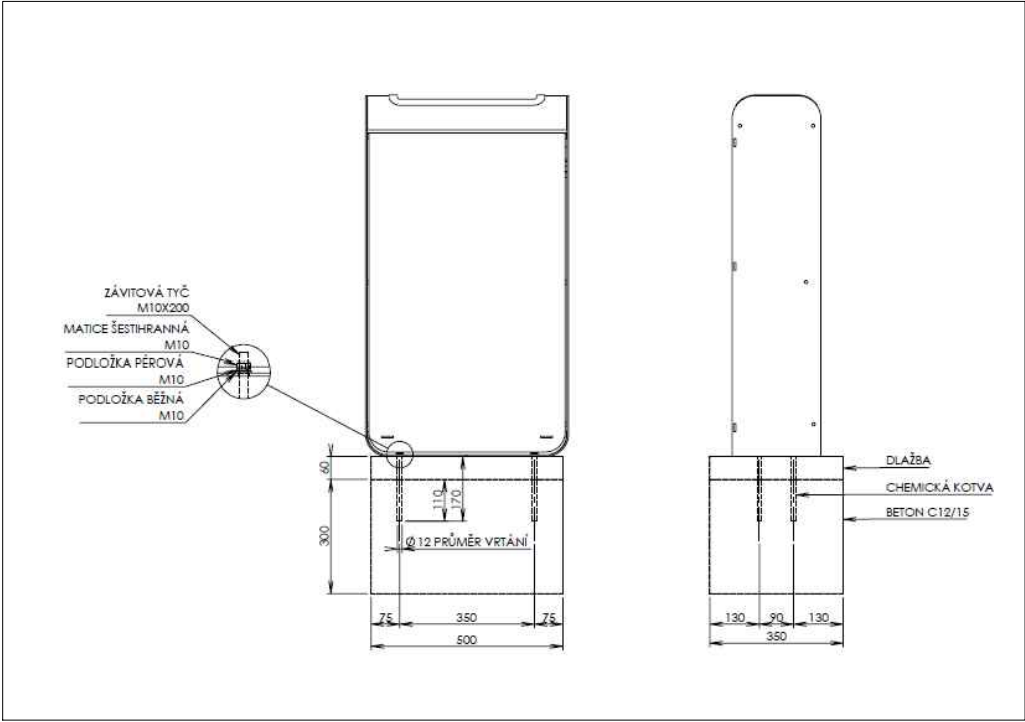


VZOROVÉ PŘÍKLADY KOTVENÍ VNĚJŠÍHO MOBILIÁŘE

VZOROVÉ KOTVENÍ NÁDOBY NA ODPAD

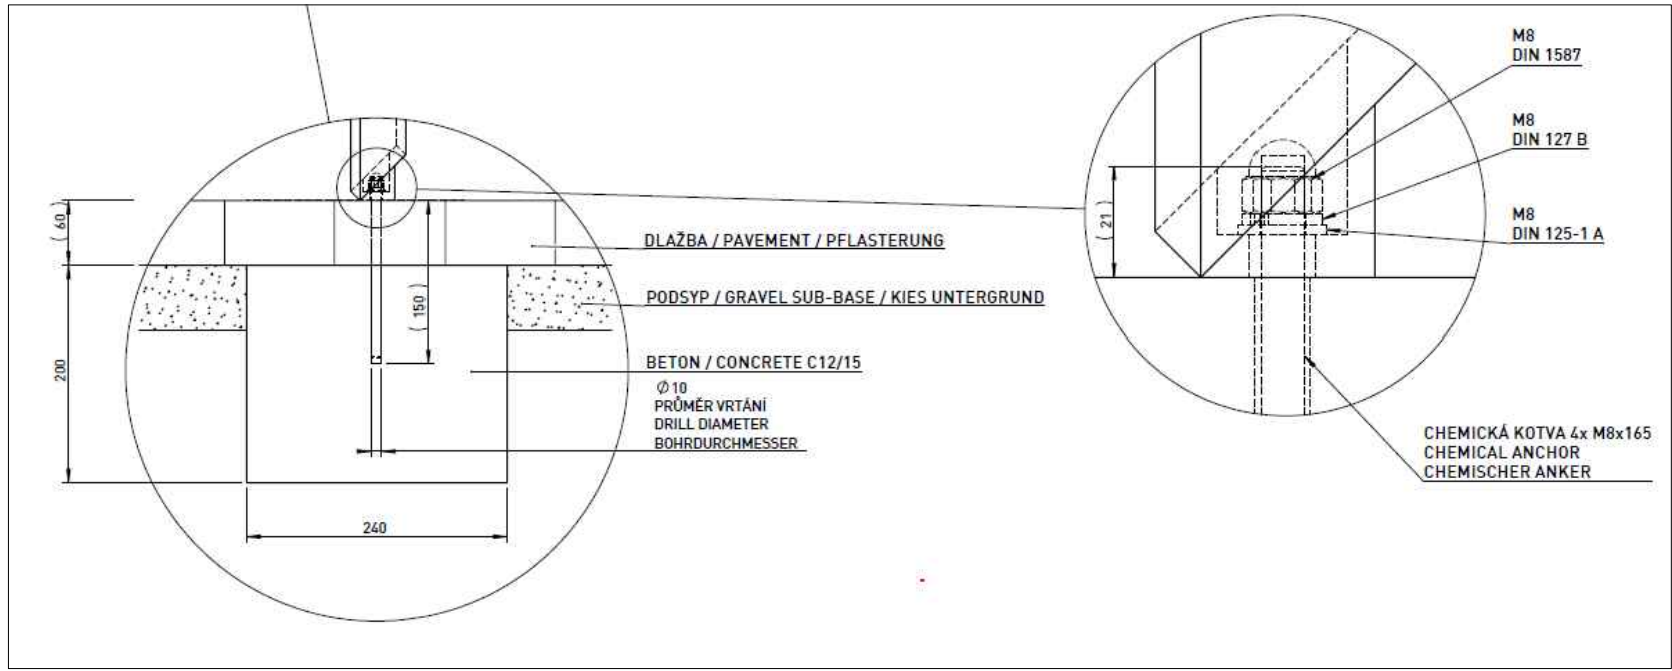

VZOROVÉ KOTVENÍ LAVIČKY

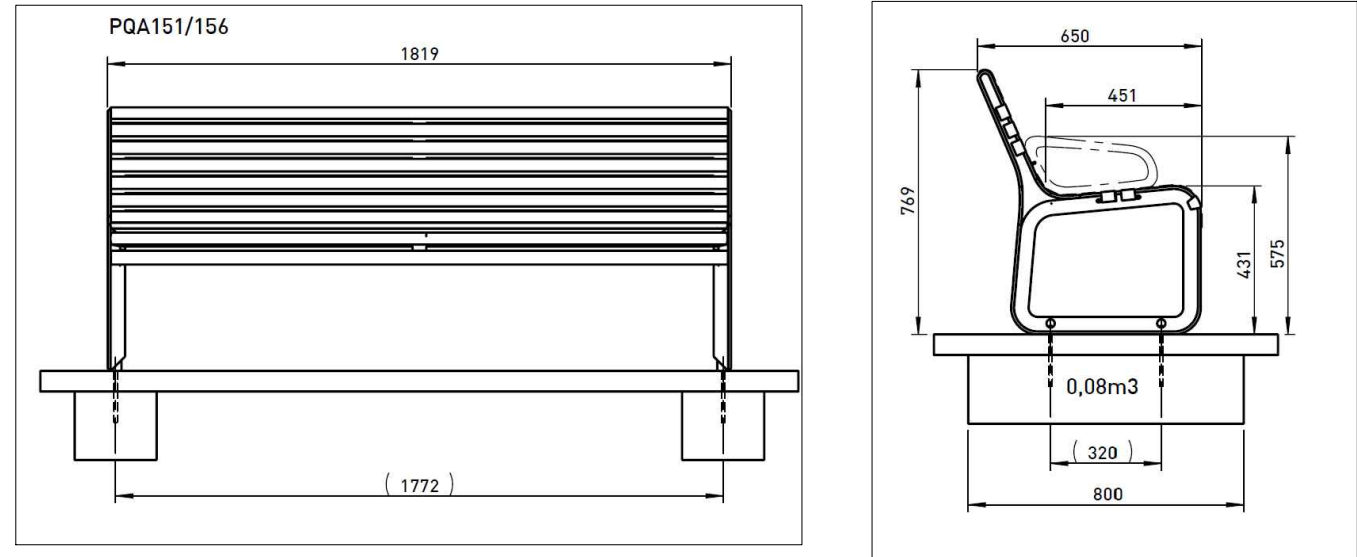

KOTVENÍ REKLAMNÍHO PANELU
REKLAMNÍ PANEL BUDE KOTVEN DO ZÁKLADOVÝCH PATEK 800/800/850 NA CHEMICKOU KOTVU, HORNÍ HRANA PATKY UMÍSTĚNA -100mm POD HORNÍ HRANU NAVRHOVANÉ DLAŽBY