


OK SLOUPEK – 2x
M1:10

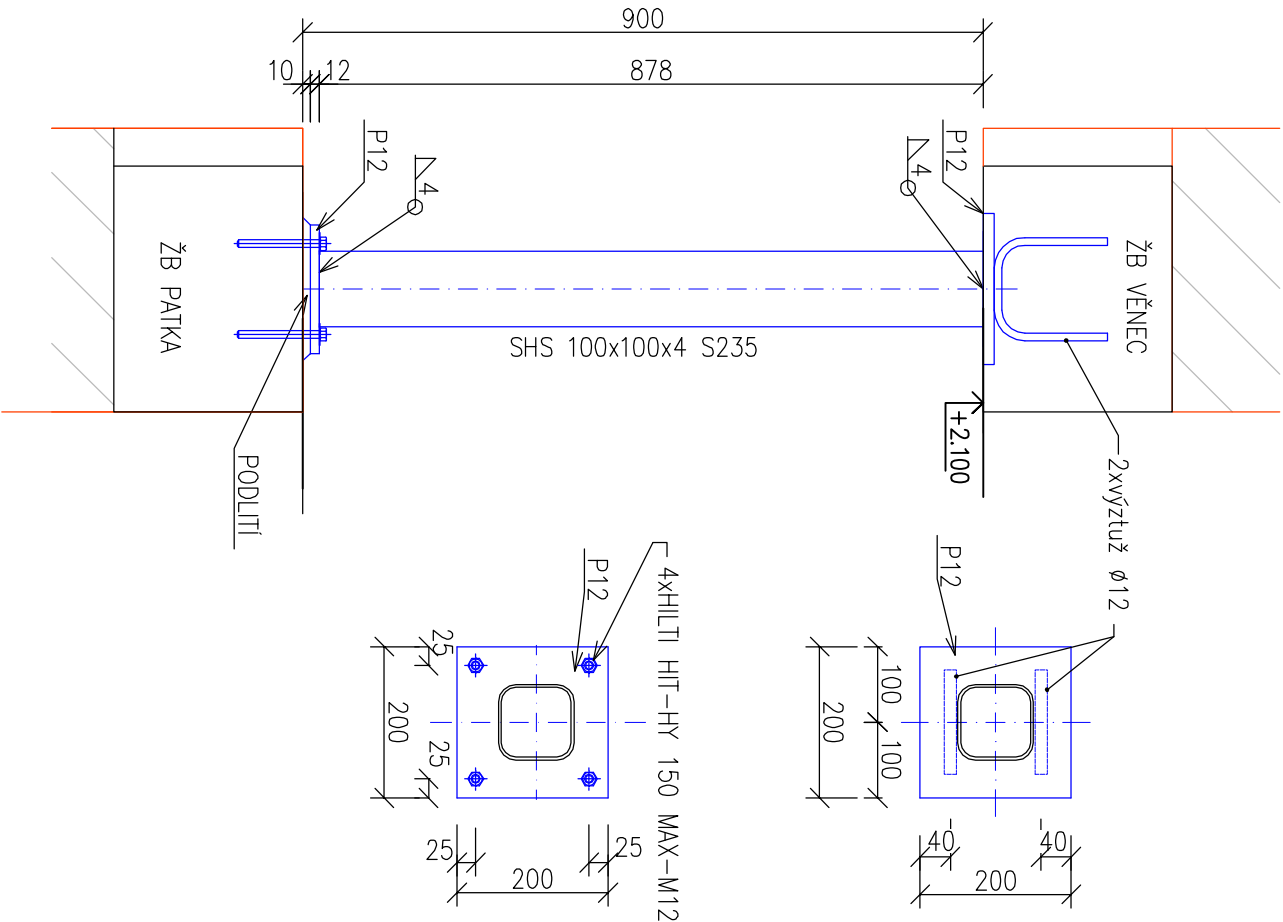

MATERIÁL OCELI

Položka výkresu	Počet kusů	Průřez	Délka [m]	Hmotnost [kg]		Materiál	Poznámka
				kg/m	celkem		
2	SHS 100x100x4	878	11,7	20,5	S235		
4	P12x 200	200	117,8	18,8	S235		
4	Ø12	400	0,9	1,4	B500B		
8	M12	230	2,5	4,6	8.8		
Celkem:				45,4			
Drobný a spojovací materiál: 10,0 %				4,5			
				50,0		kg	
CELKOVÁ HMOTNOST:				50,0		kg	

Orientační schéma:

A

B

Razítko oprávněné osoby:

Revize:

Datum:

Popis:

Podpis:

Datum:

Stavebník/Investor:

Adresa:

Zástupce investora:

Adresa:

Správa železnic, státní organizace

Dlážděná 1003/7, 110 00 Praha 1

Stavební správa východ

Nerudova 1, 779 00 Olomouc

SPRÁVA
ŽELEZNIC

Zhotovitel stavby:

Adresa:

Kontakt:

Společnost Kopřivnice ON

Suderova 2024/8, 709 00 Ostrava

T: 728600747

E: info@myardservice.cz

YARD
service s.r.o.

Střední 2024/8
709 00 Ostrava
IČO: 26860022

Zhotovitel objektu:

Adresa:

Kontakt:

Ing. Aleš Palíčka

IČO: 73115886

U Jičínky 383/8, 741 01 Nový Jičín

T: [+420 722 902 575]

E: [a.palicka@seznam.cz]

BRÜCKNER PROJEKT

Hlavní projektant (HIP):

Ing. Tomáš Bruckner

Specialista:

Ing. Aleš Palíčka

Odpovědný projektant:

Ing. Aleš Palíčka

Zpracovatel:

Ing. Aleš Palíčka

Název stavby/akce:

Název částí:

Název objektu:

Kopřivnice ON - rekonstrukce části výpravní budovy

D.2.2. Pozemní stavební objekty

SO 01 Výpravní budova Kopřivnice

Označení (S-kód):

Označení zhotovitele:

Označení části:

S-3822/2021

21005

D.2.2.1.02

Název přílohy:

Název dílčí části přílohy:

Kraj:

Sloupek pod žb překladem - Objekt B

Sloupek pod žb překladem - Objekt B

Moravskoslezský

Číslo přílohy:

Paré:

8.

Supeň dokumentace:

DSP + PDPS

Datum zpracování:

6/2022

Formát:

2x A4

Měřítko:

1:10

Skod

S

-

3

8

2

2

0

2

1

-

D

U

S

P

16

17

Supeň dokumentace: Část:

Objekt:

Podprojekt:

Příloha:

Revize:

[prostor pro další informace]