


PŮDORYS 1NP, OBJEKT B – BOURACÍ PRÁCE, 1:50

[illegible]

POZNÁMKY:

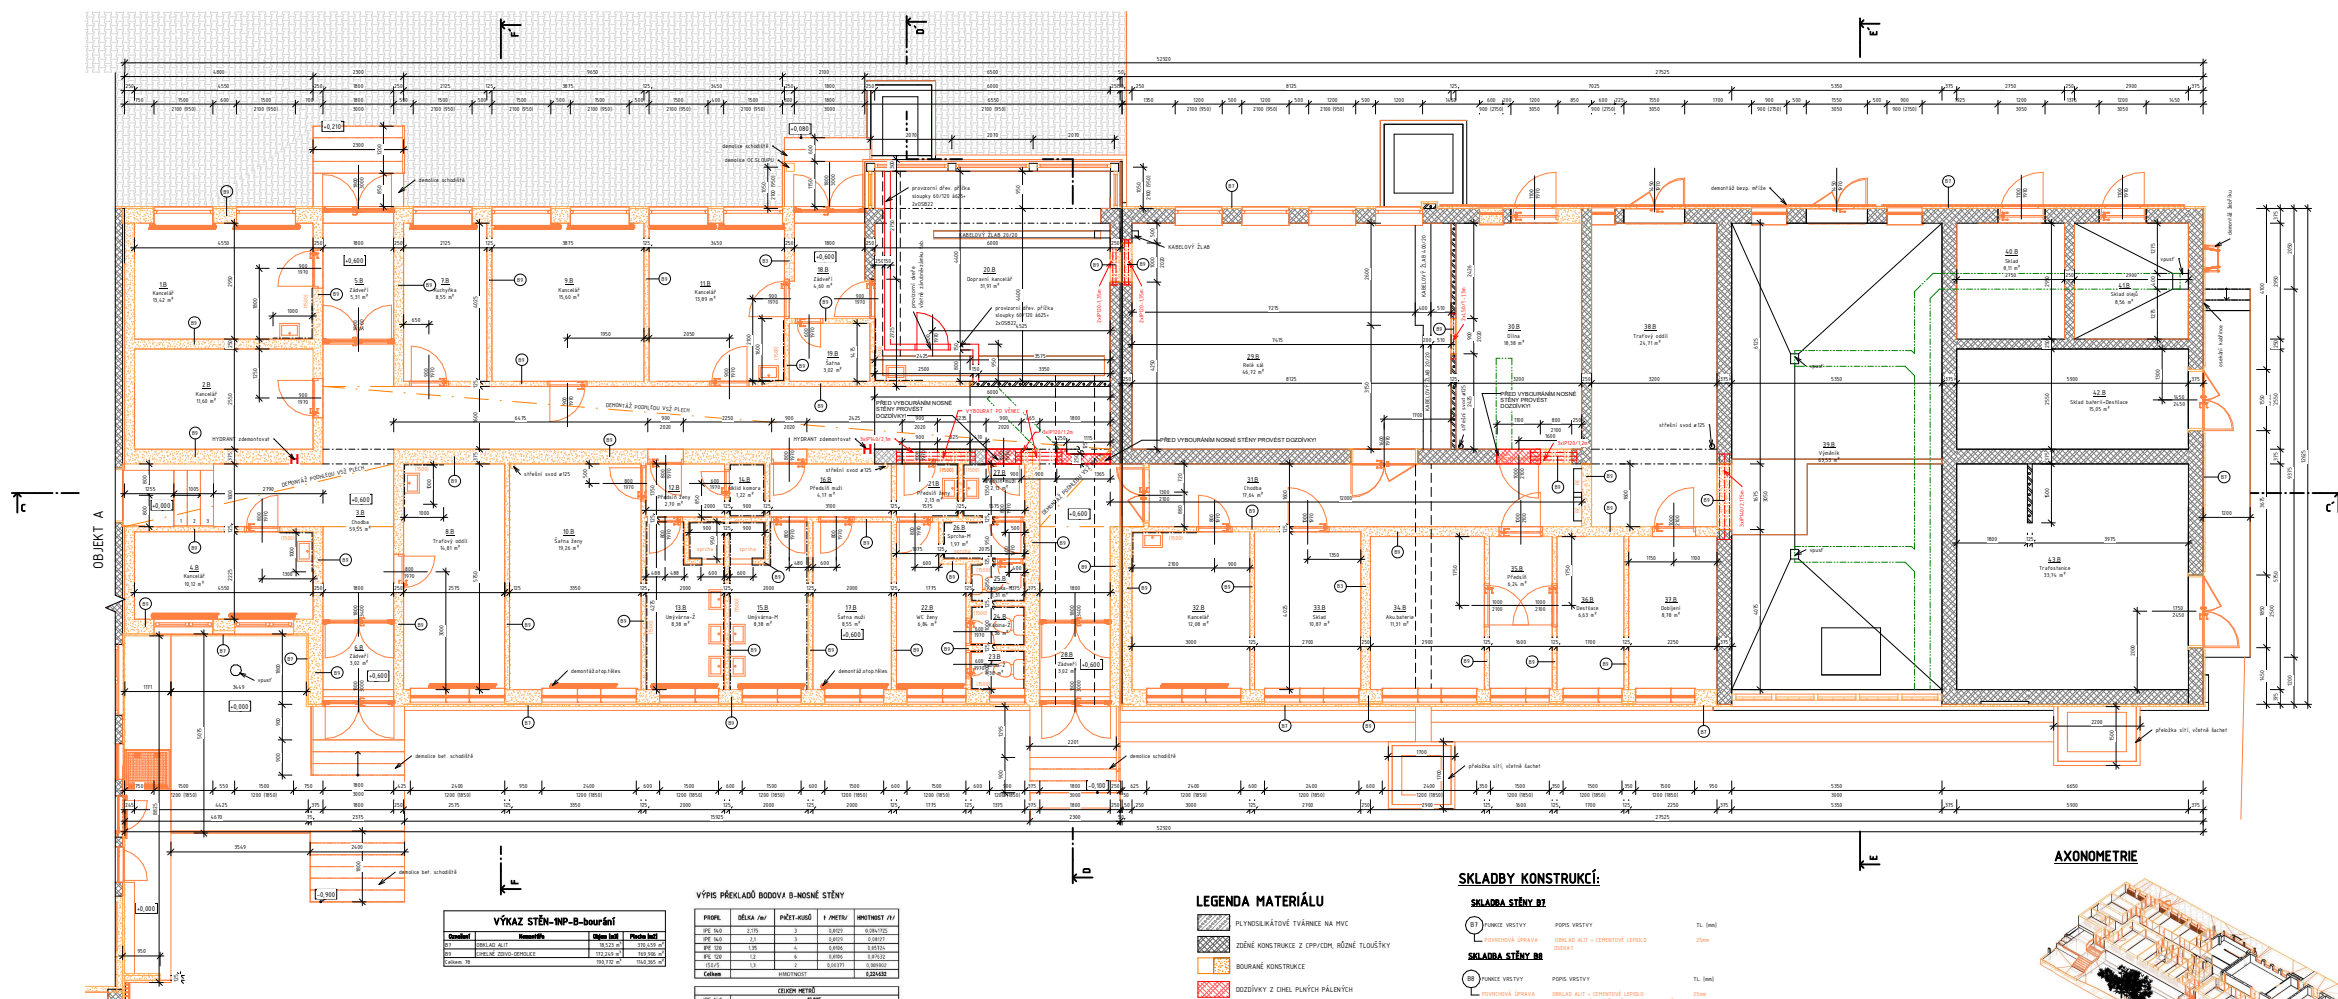