



RAMPA 1 - NOVÝ STAV, 1:50

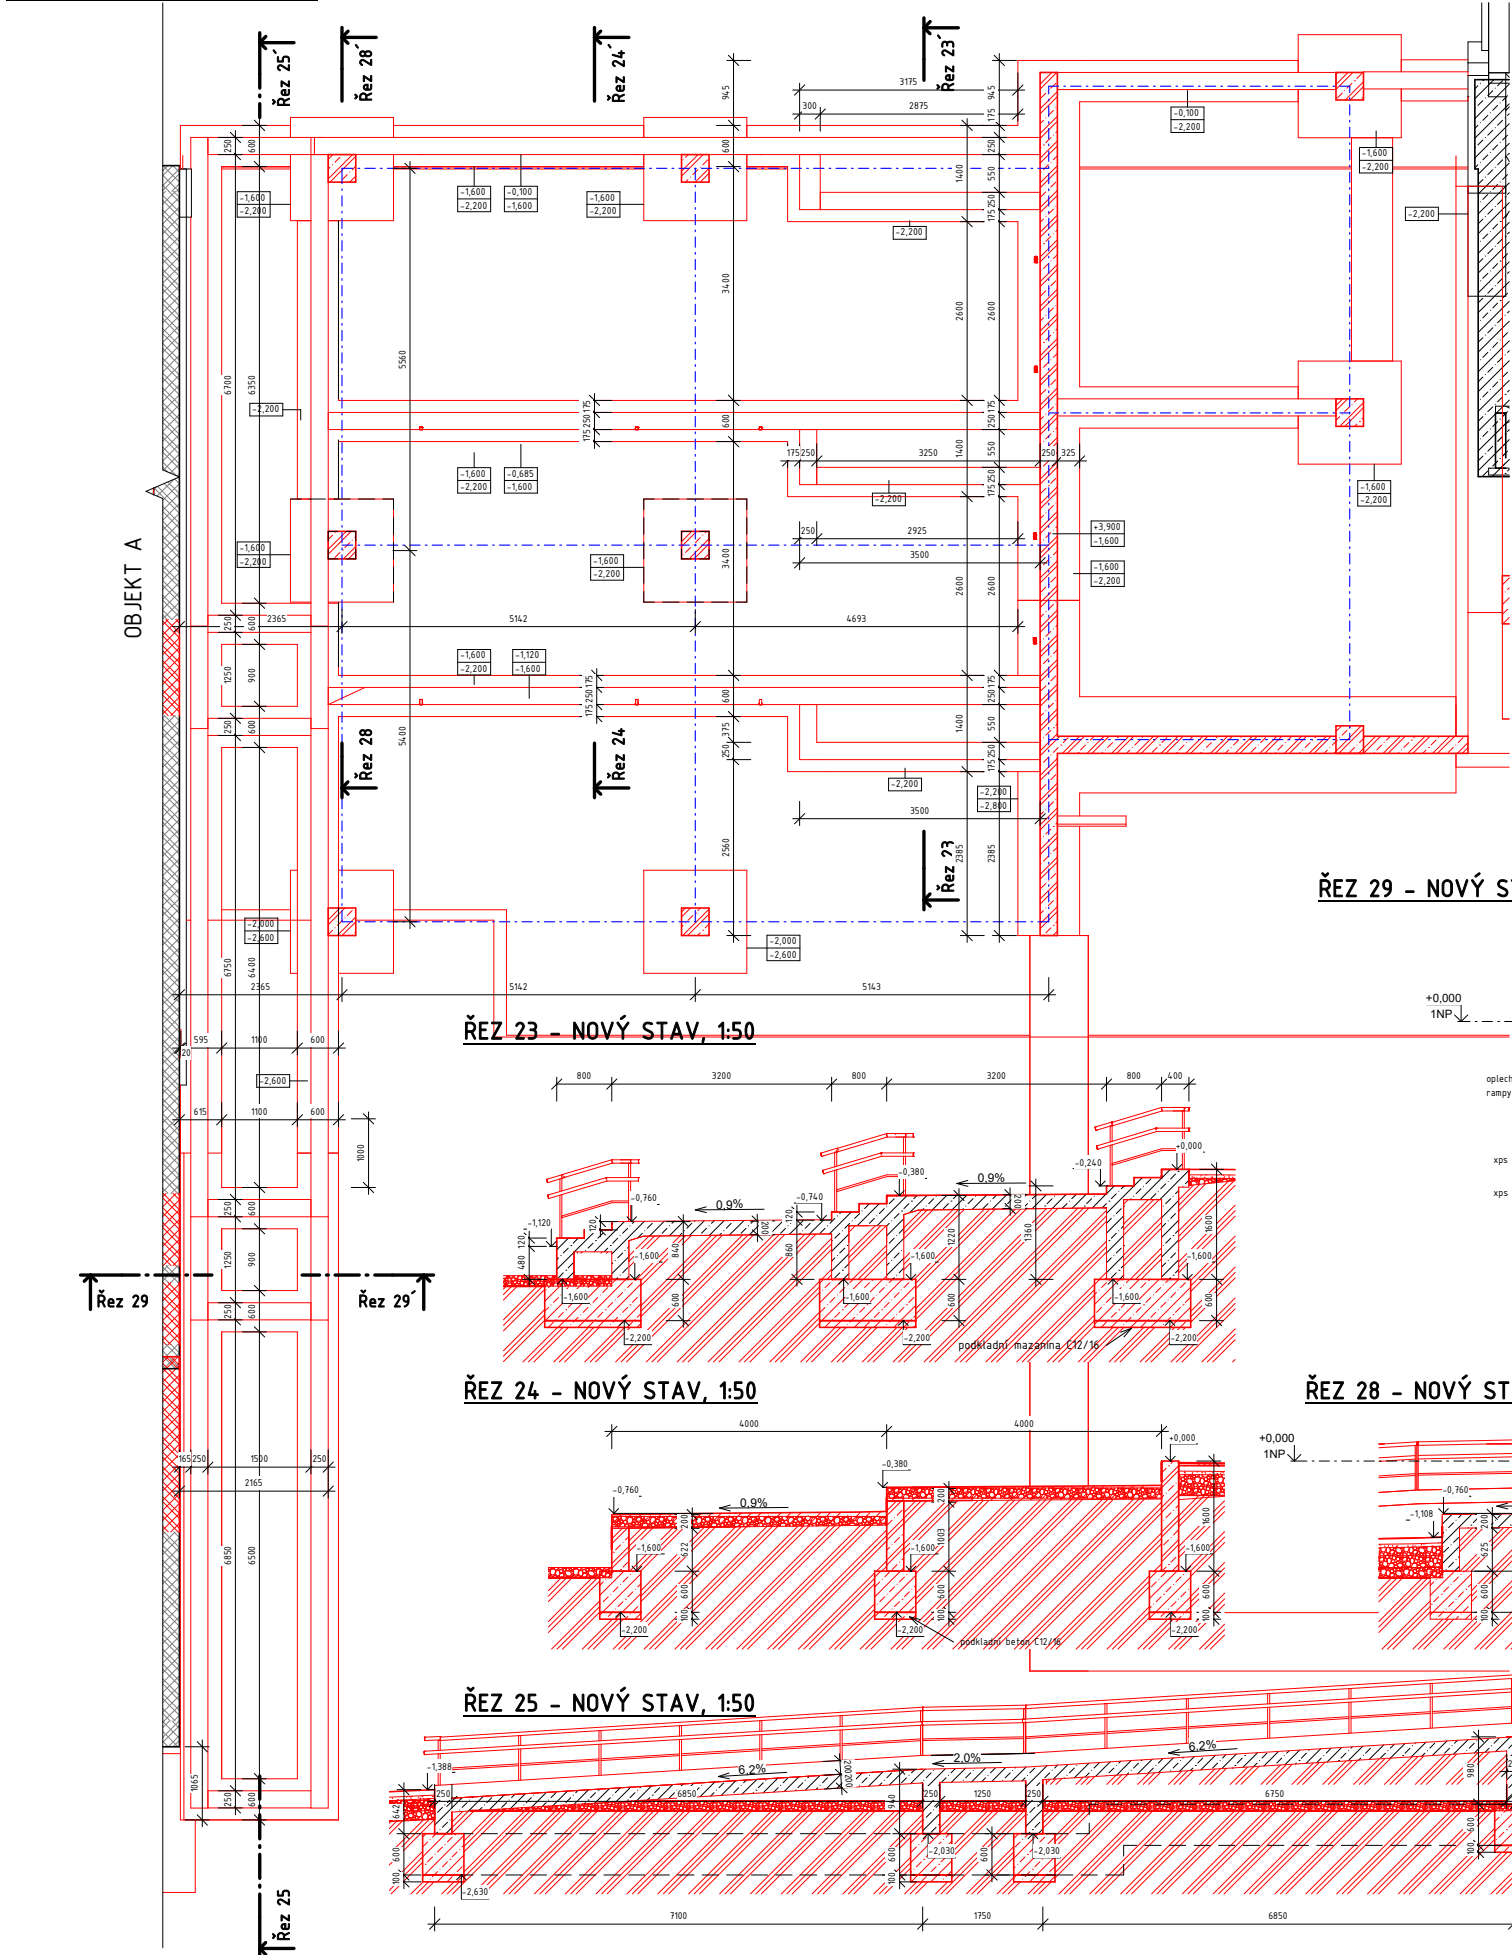

AXONOMETRIE RAMPA1

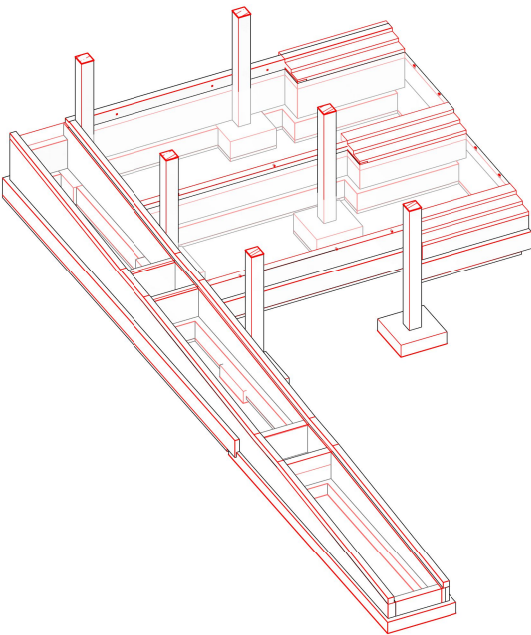

Poznámka:

Beton základových konstrukcí bude proveden jako C16/20- XC1.Beton ostatních konstrukcí bude proveden jako C30/37,XC4,XF4.
VYZTUŽENÍ VIZ SAMOSTATNÝ VÝKRES

± 0,000=334,2 m.n.m

Orientační schéma:			Razítko oprávněné osoby:		
Revize:	Datum:	Popis:	Podpis:		Datum:
-	-	-			-