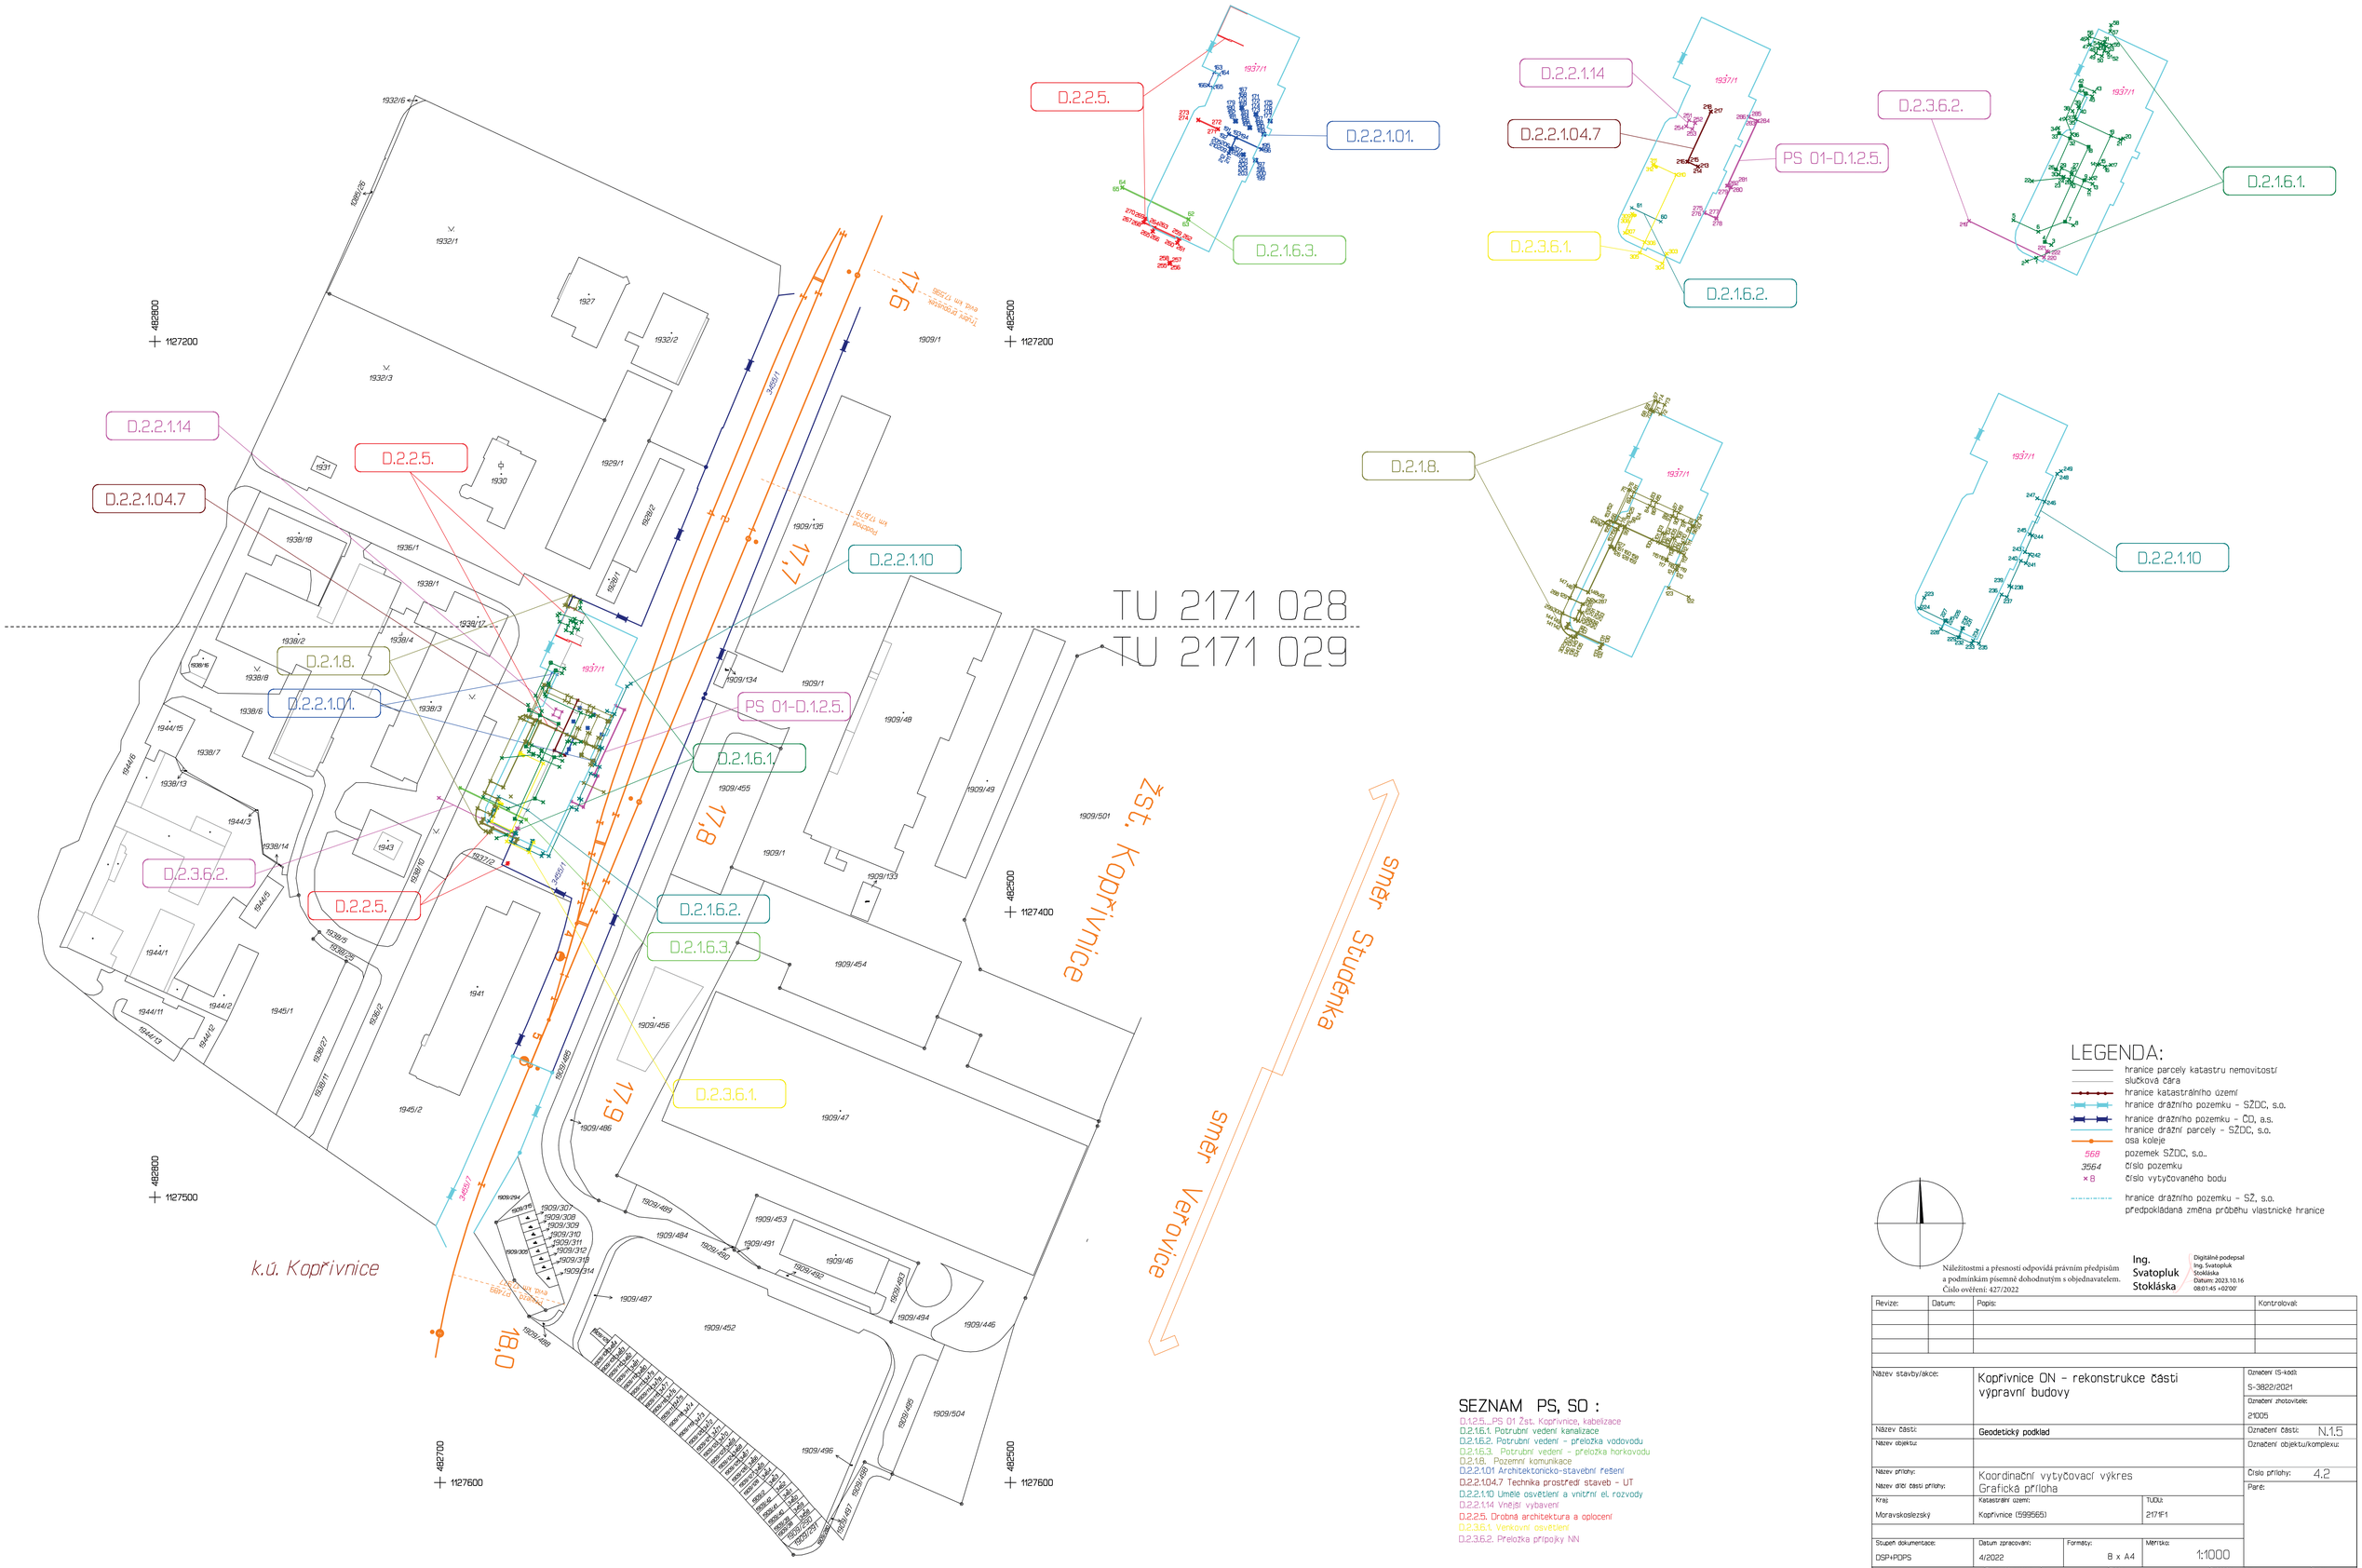

LEGENDA:

- hranice parcely katastru nemovitostí
- slučková čára
- hranice katastrálního území
- hranice drážního pozemku - SŽDC, s.o.
- hranice drážního pozemku - CD, a.s.
- hranice drážní parcely - SŽDC, s.o.
- osa koleje
- 568 pozemek SŽDC, s.o..
- 3564 číslo pozemku
- ×8 číslo vytyčovaného bodu
- hranice drážního pozemku - SŽ, s.o. předpokládaná změna průběhu vlastnické hranice

Náležitostmi a přesnosti odpovídá právním předpisům a podmínkám písemně dohodnutým s objednavatelem.
Číslo ověření: 427/2022

Ing. Svatopluk Stokláska

Digitálně podepsal Ing. Svatopluk Stokláska
Datum: 2023.10.16 08:01:45 +02'00'

SEZNAM PS, SO :

- D.1.2.5...PS 01 Zst. Kopřivnice, kabelizace
- D.2.1.6.1. Potrubní vedení kanalizace
- D.2.1.6.2. Potrubní vedení - přeložka vodovodu
- D.2.1.6.3. Potrubní vedení - přeložka horkovodu
- D.2.1.8. Pozemní komunikace
- D.2.2.1.01 Architektonicko-stavební řešení
- D.2.2.1.04.7 Technika prostředí staveb - UT
- D.2.2.1.10 Umělé osvětlení a vnitřní el. rozvody
- D.2.2.1.14 Vnější vybavení
- D.2.2.5. Drobná architektura a oplocení
- D.2.3.6.1. Venkovní osvětlení
- D.2.3.6.2. Přeložka přípojky NN

Revize:	Datum:	Popis:	Kontrolovat:

Název stavby/akce:	Kopřivnice ON - rekonstrukce části výpravní budovy		Označení (S-kod): S-3822/2021
			Označení zhotovitele: 21005
Název části:	Geodetický podklad		Označení části: N.1.5
Název objektu:			Označení objektu/komplexu:
Název přílohy: / Název dílčí části přílohy:	Koordinační vytyčovací výkres Grafická příloha		Číslo přílohy: 4.2
Kraj: Moravskoslezský	Katastrální území: Kopřivnice (599565)	TUDU: 2171F1	Paré:
Stupeň dokumentace: DSP+PDPS	Datum zpracování: 4/2022	Formáty: 8 x A4	Měřítko: 1:1000

S-kod	Stupeň dokumentace	Část	Objekt	Podobjekt	Příloha	Revize
S - 3 8 2 2 2 0 2 1	- D U S P	- N 1 5 X X	- X X X X X X X X	X X - X X	- 4 2 X X X	- 0 0 0