


PŮDORYS SUTERÉNU, OBJEKT A - NOVÝ STAV, 1:50

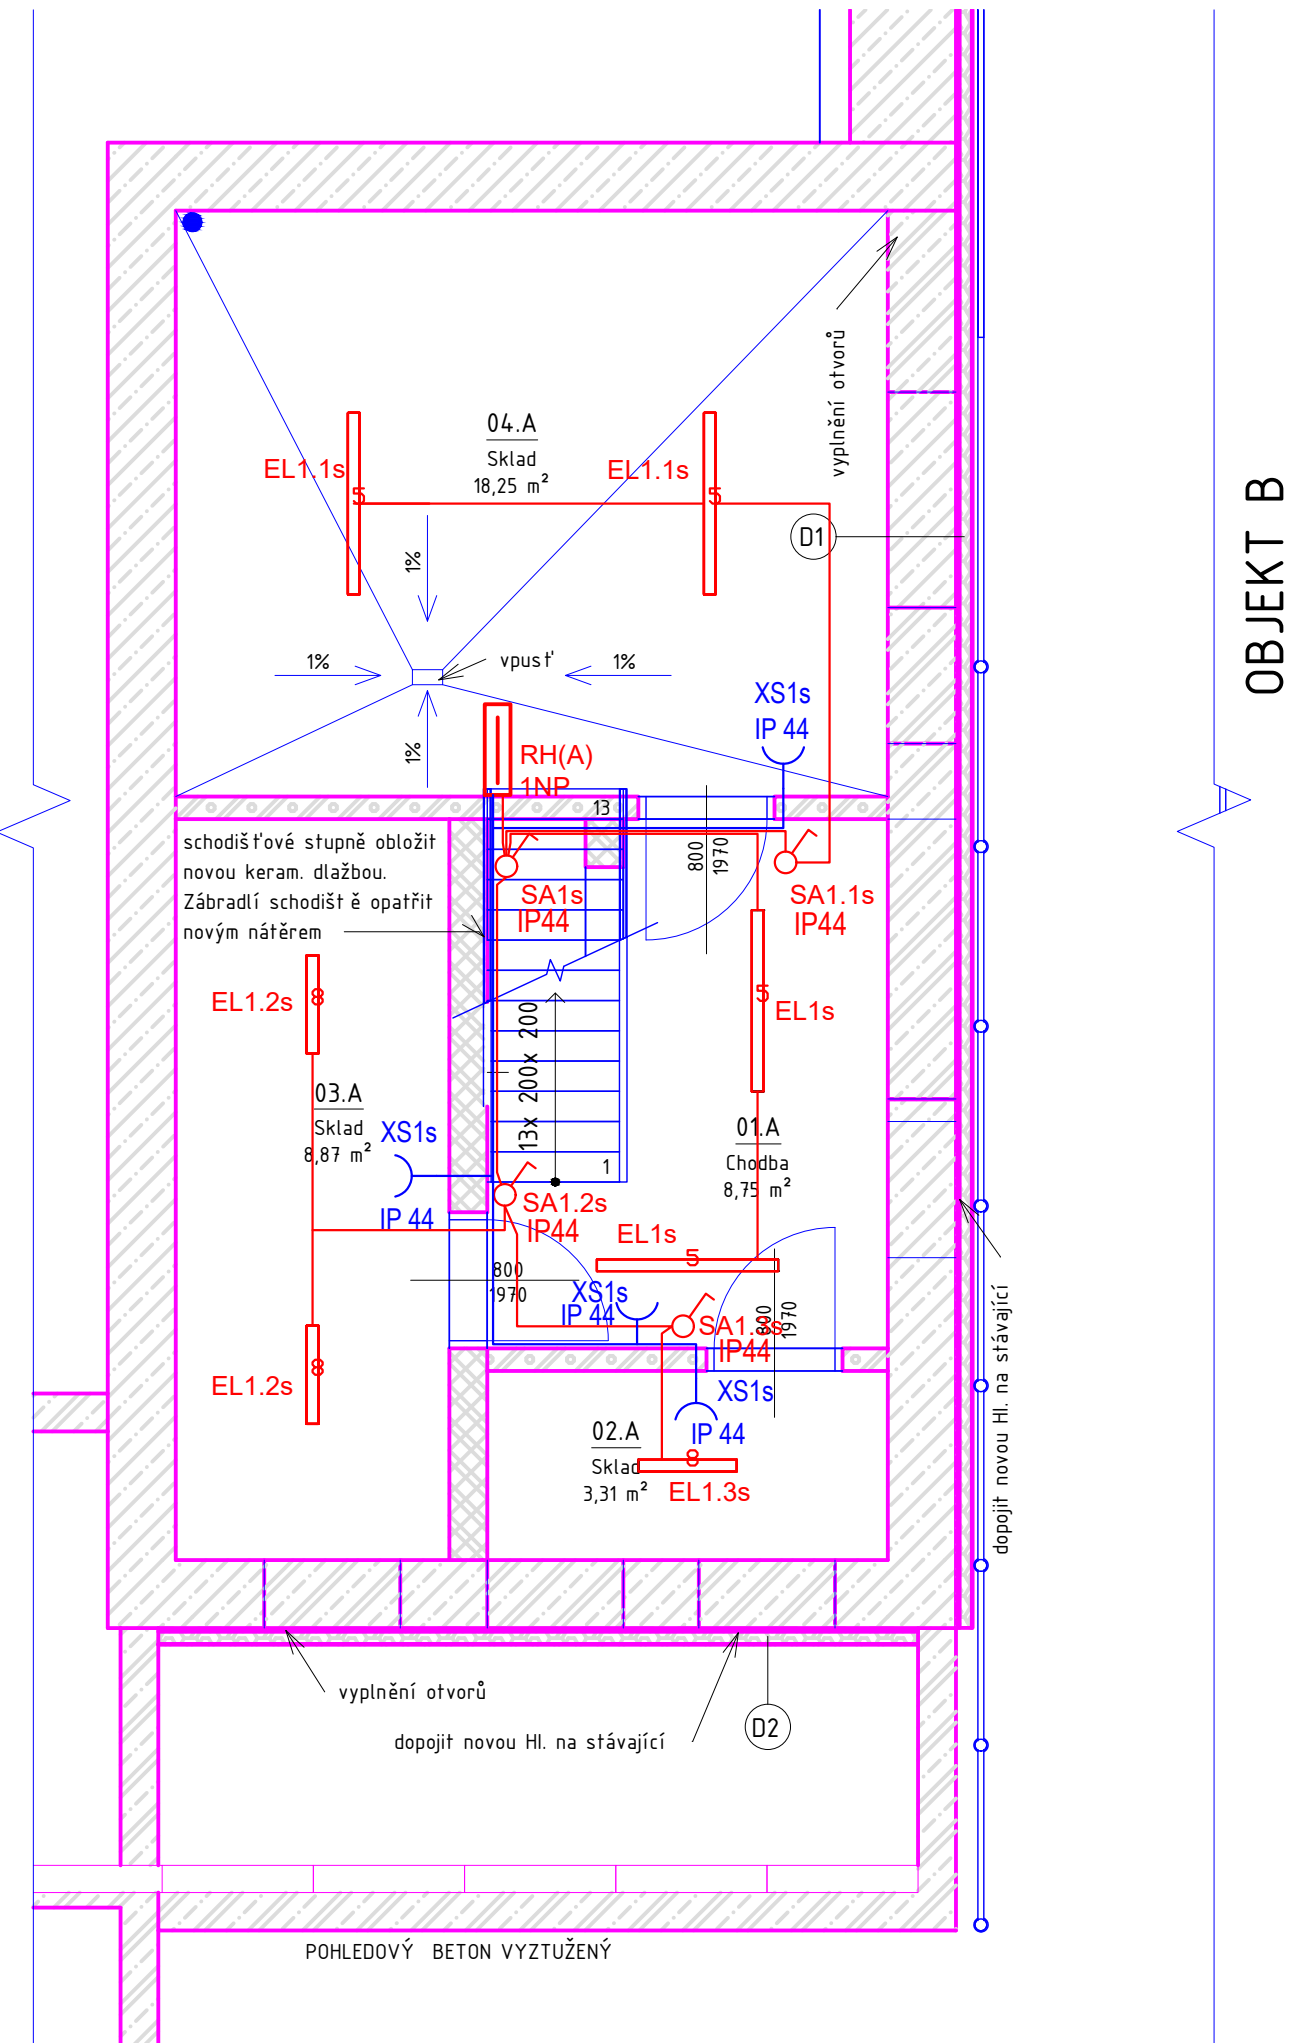

LEGENDA:


- Zásuvka 1f - IP44 s víčkem  
— CYKY-J-3 x 2,5 vedení pro zásuvky 230V/16A - vedeno pod omítkou
- Jednopolový vypínač 250V/10A  
Vypínač ve vyšším krytí  
— CYKY-J-3 x 1,5 vedení pro osvětlení pod omítkou
- 5 — 1 xLED (2700 lm; 20.5 W)  
8 — 1 xLED (1900 lm; 15.0 W)

Tabulka místností SUTERÉN - OBJEKT A - NOVÝ STAV					
Č.M.	Název	Plocha [m2]	Povrchová úprava podlahy	Povrchová úprava stěny	Povrchová úprava stropu
01.A	Chodba	8,7 m²	Keramická dlažba RAKO TAURUS GRANIT, 300x300	Oprava omítek rozsahu 30% + malba	Oprava omítek rozsahu 30% + malba
02.A	Sklad	3,3 m²	Betonová mazanina	Oprava omítek rozsahu 30% + malba	Oprava omítek rozsahu 30% + malba
03.A	Sklad	8,9 m²	Betonová mazanina	Oprava omítek rozsahu 30% + malba	Oprava omítek rozsahu 30% + malba
04.A	Sklad	18,3 m²	Betonová mazanina	Oprava omítek rozsahu 30% + malba	Oprava omítek rozsahu 30% + malba
Celkem		39,2 m²			

POZNÁMKY:


- POZN.1. STAVEBNÍ PRÁCE BUDOU PROVÁDĚNY DLE MONTÁŽNÍCH PŘEDPISU A KONSTRUKČNÍCH ZÁSAD DODÁVANÝCH VÝROBCEM.
- POZN.2. VŠECHNY KONKRÉTNĚ POUŽITÉ MATERIÁLY A PRVKY V TÉTO PD MOHOU BÝT NAHRAZENY MATERIÁLY A PRVKY SROVNATELNÝCH TECHNICKÝCH A VZHLEDOVÝCH PARAMETRŮ. PROJEKTANT V PŘÍPADĚ PROVEDENÍ ZMĚN MATERIÁLŮ A PRVKŮ NERUČÍ ZA MOŽNÉ TVAROVÉ KOLIZE.
- POZN.3. TATO PROJEKTOVÁ DOKUMENTACE JE VYPRACOVÁNA VE STUPNI PRO DSP - DOK. PRO STAVEBNÍ POVOLENÍ. PRO SAMOTNOU REALIZACI STAVBY JE DOPORUČENO VYPRACOVÁNÍ PROJEKTOVÉ DOKUMENTACE VE STUPNI DPS - DOK. PRO PROVEDNÍ STAVBY.
- POZN.4 V CELÉM PROSTORU SUTERÉNU BUDOU OSAZENY NOVÁ DVEŘNÍ KŘÍDLA. STÁVAJÍCÍ ZÁRUBNĚ BUDOU ZBAVENY SOUČASNÉHO NÁTĚRU A NOVĚ NATŘENY.

AXONOMETRIE

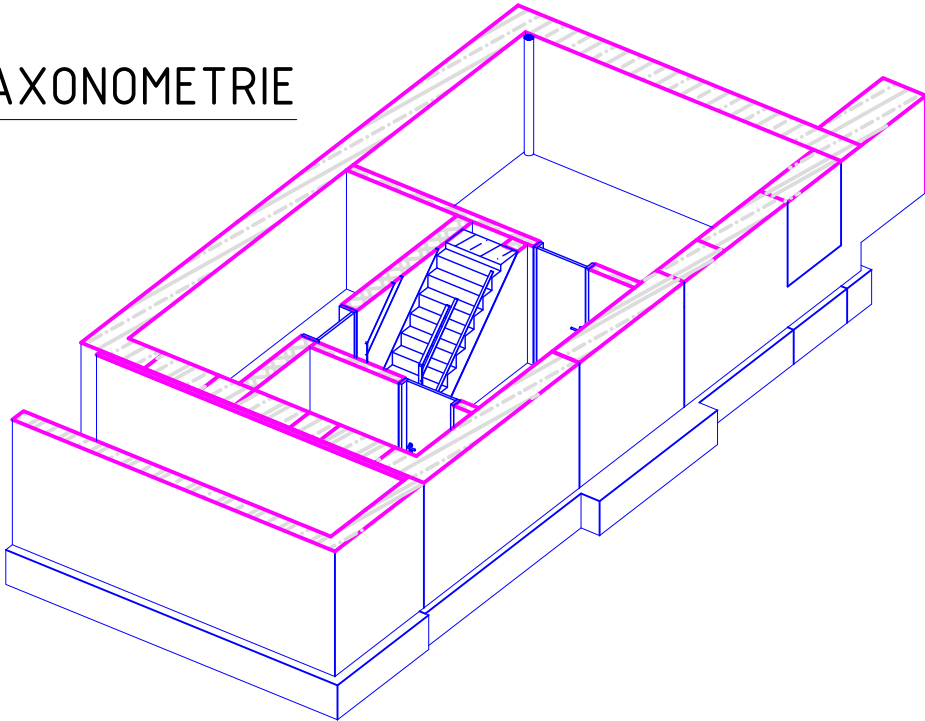

LEGENDA MATERIÁLU

- STÁVAJÍCÍ ZDIVO Z CDM, RŮZNÉ TLOUŠTKY
- STÁVAJÍCÍ ZDĚNÉ KONSTRUKCE Z CPP/CDM, RŮZNÉ TLOUŠTKY
- BETON
- ŽELEZOBETON
- ŽELEZOBETON
- NOVÉ KONSTRUKCE

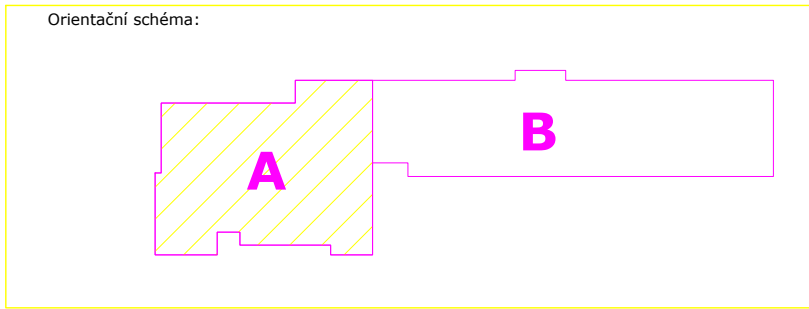

Revize:	Datum:	Popis:	Kontroloval:
01	03/2023	DOKUMENTACE PO PŘIPOMÍNKÁCH	-

Název stavby/akce:	Kopřivnice ON - rekonstrukce části výpravní budovy			Označení (S-kód): S-3822/2021
Název části:	D.2.2. POZEMNÍ STAVEBNÍ OBJEKTY			Označení zhotovitele: 21005
Název objektu:	SO 01 Výpravní budova Kopřivnice D.2.2.1.10 Umělé osvětlení a vnitřní el. rozvody			Označení objektu/komplexu: SO 33-71-70
Název přílohy:	PŮDORYS 1PP - OBJEKT A - ELEKTROINSTALACE			Číslo přílohy: D.2.2.1.10-03
Název dílčí části přílohy:				Paré:
Kraj:	Katastrální území:	TUDU:		
Moravskoslezský	Kopřivnice (599565)	2171F1		
Stupeň dokumentace:	Datum zpracování:	Formáty:	Měřítka:	
DSP+PDPS	3/2023	4 x A4		

S-kód:	Stupeň dokumentace:	Část:	Objekt:	Podobjekt:	Příloha:	Revize:
S - 3	8	2	2	2	0	2
1	-	D	U	S	P	16
17	18	19	20	21	22	23
24	25	26	27	28	29	30
31	32	33	34	35	36	37
38	39	40	41	42	43	