VZOROVÝ PŘÍČNÝ ŘEZ 1-1

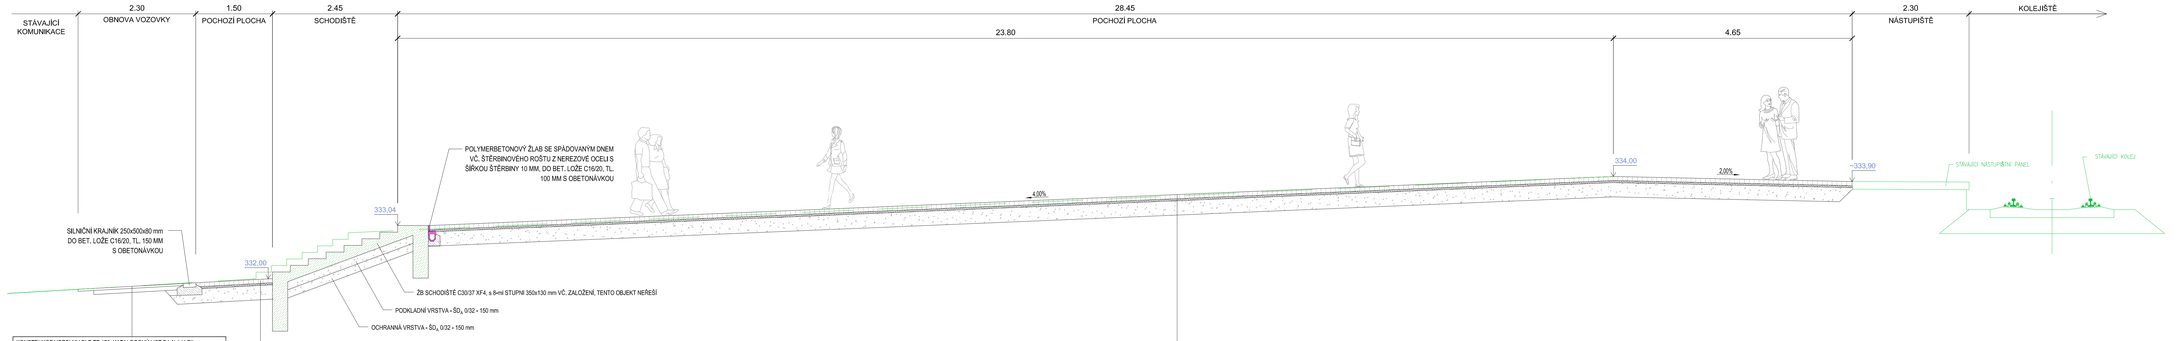

KONSTRUKCE VOZOVKY DLE TP 170, KATALOGOVÝ LIST D1-N-1-V-PII

OBRUSNÁ VRSTVA	ACO 11+	40 mm	ČSN EN 13108-1
SPOJOVACÍ POSTŘIK	PS-EP	0,60 kg/m2	ČSN 73 6129
POKLADNÍ VRSTVA	ACP 16+	80 mm	ČSN EN 13108-1
SPOJOVACÍ POSTŘIK	PS-EP	0,60 kg/m2	ČSN 73 6129
ŠTĚRKODRŤ	SO_3 16/32	150 mm	ČSN 73 6126-1
STÁVAJÍCÍ POCKLADNÍ VRSTVY			

KONSTRUKCE CHODNÍKU DLE TP 170, KATALOGOVÝ LIST D2-D-1-CH-PIII upravená

DLAŽBA	DL	80 mm	ČSN EN 13877-1
LOŽNÁ VRSTVA	L	40 mm	ČSN 73 6126-1
OCHRANNÁ VRSTVA	SO_3 16/32	280 mm	ČSN 73 6126-1
CELKEM		400 mm	

KONSTRUKCE CHODNÍKU DLE TP 170, KATALOGOVÝ LIST D2-D-1-CH-PIII upravená

DLAŽBA	DL	80 mm	ČSN EN 13877-1
LOŽNÁ VRSTVA	L	40 mm	ČSN 73 6126-1
OCHRANNÁ VRSTVA	SO_3 16/32	280 mm	ČSN 73 6126-1
CELKEM		400 mm	

Orientační schéma:

Razítko oprávněné osoby:

Podpis: Datum:

Revize:	Datum:	Popis:	Kontroloval:
-	-	-	-

Stavebník/Investor:	**Správa železnic, státní organizace**
Adresa:	Dlážděná 1003/7, 110 00 Praha 1
Zástupce investora:	Stavební správa východ
Adresa:	Nerudova 1, 779 00 Olomouc

Zhotovitel stavby:	**Společnost Kopřivnice ON**
Adresa:	Sudorova 2024/6, 709 00 Ostrava
Kontakt:	T: 728609747 E: info@myardservice.cz
Zhotovitel objektu:	**RH PARTNER ENGINEERING s.r.o.**
Adresa:	IČO: 286058888 Poděbradova 3359, 702 00 Ostrava
Kontakt:	T: [+420 608 800 019] E: info@rhpartner.cz

Hlavní projektant (HSP):	Specialista:	Odpovědný projektant:	Zpracovatel:
Ing.Tomáš Bruckner	Ing. Radim Žvak	Ing. Alena Hájková	Ing. Václav Oravec

Název stavby/akce:	**Kopřivnice ON - rekonstrukce části výpravní budovy**	Označení (z-lokál):	S-3822/2021
		Označení zhotovitele:	21005
Název části:	D.2.1. INŽENÝRSKÉ OBJEKTY	Označení části:	D.2.1.8.
Název objektu:	**SO 01 Výpravní budova Kopřivnice** **D.2.1.8. Pozemní komunikace**	Označení objektu/kompletace:	**SO 33-71-70**
Název přílohy: Název dílčí části přílohy:	VZOROVÝ PŘÍČNÝ ŘEZ 1-1	Číslo přílohy:	**2.1.8.02**
Kraj:	Katastrální územ: / TUDU:	Parél:	
Moravskoslezský	Kopřivnice (599565) / 2171F1		
Stupeň dokumentace:	Datum zpracování: / Formáty: / Měřítko:		
DSP +PDPS	10/2023 / 6x A4 / 1:40		

A spec.	Stupeň dokumentace	Část	Objekt	Provozní	Příloha	Jakosta
0 1 2 3 4 5 6 7 8 9	0 1 2 3 4 5 6 7 8 9	0 1 2 3 4 5 6 7 8 9	0 1 2 

(Pouhne pro další informace)