V
–
PŘÍČNÝ ŘEZ
1:10

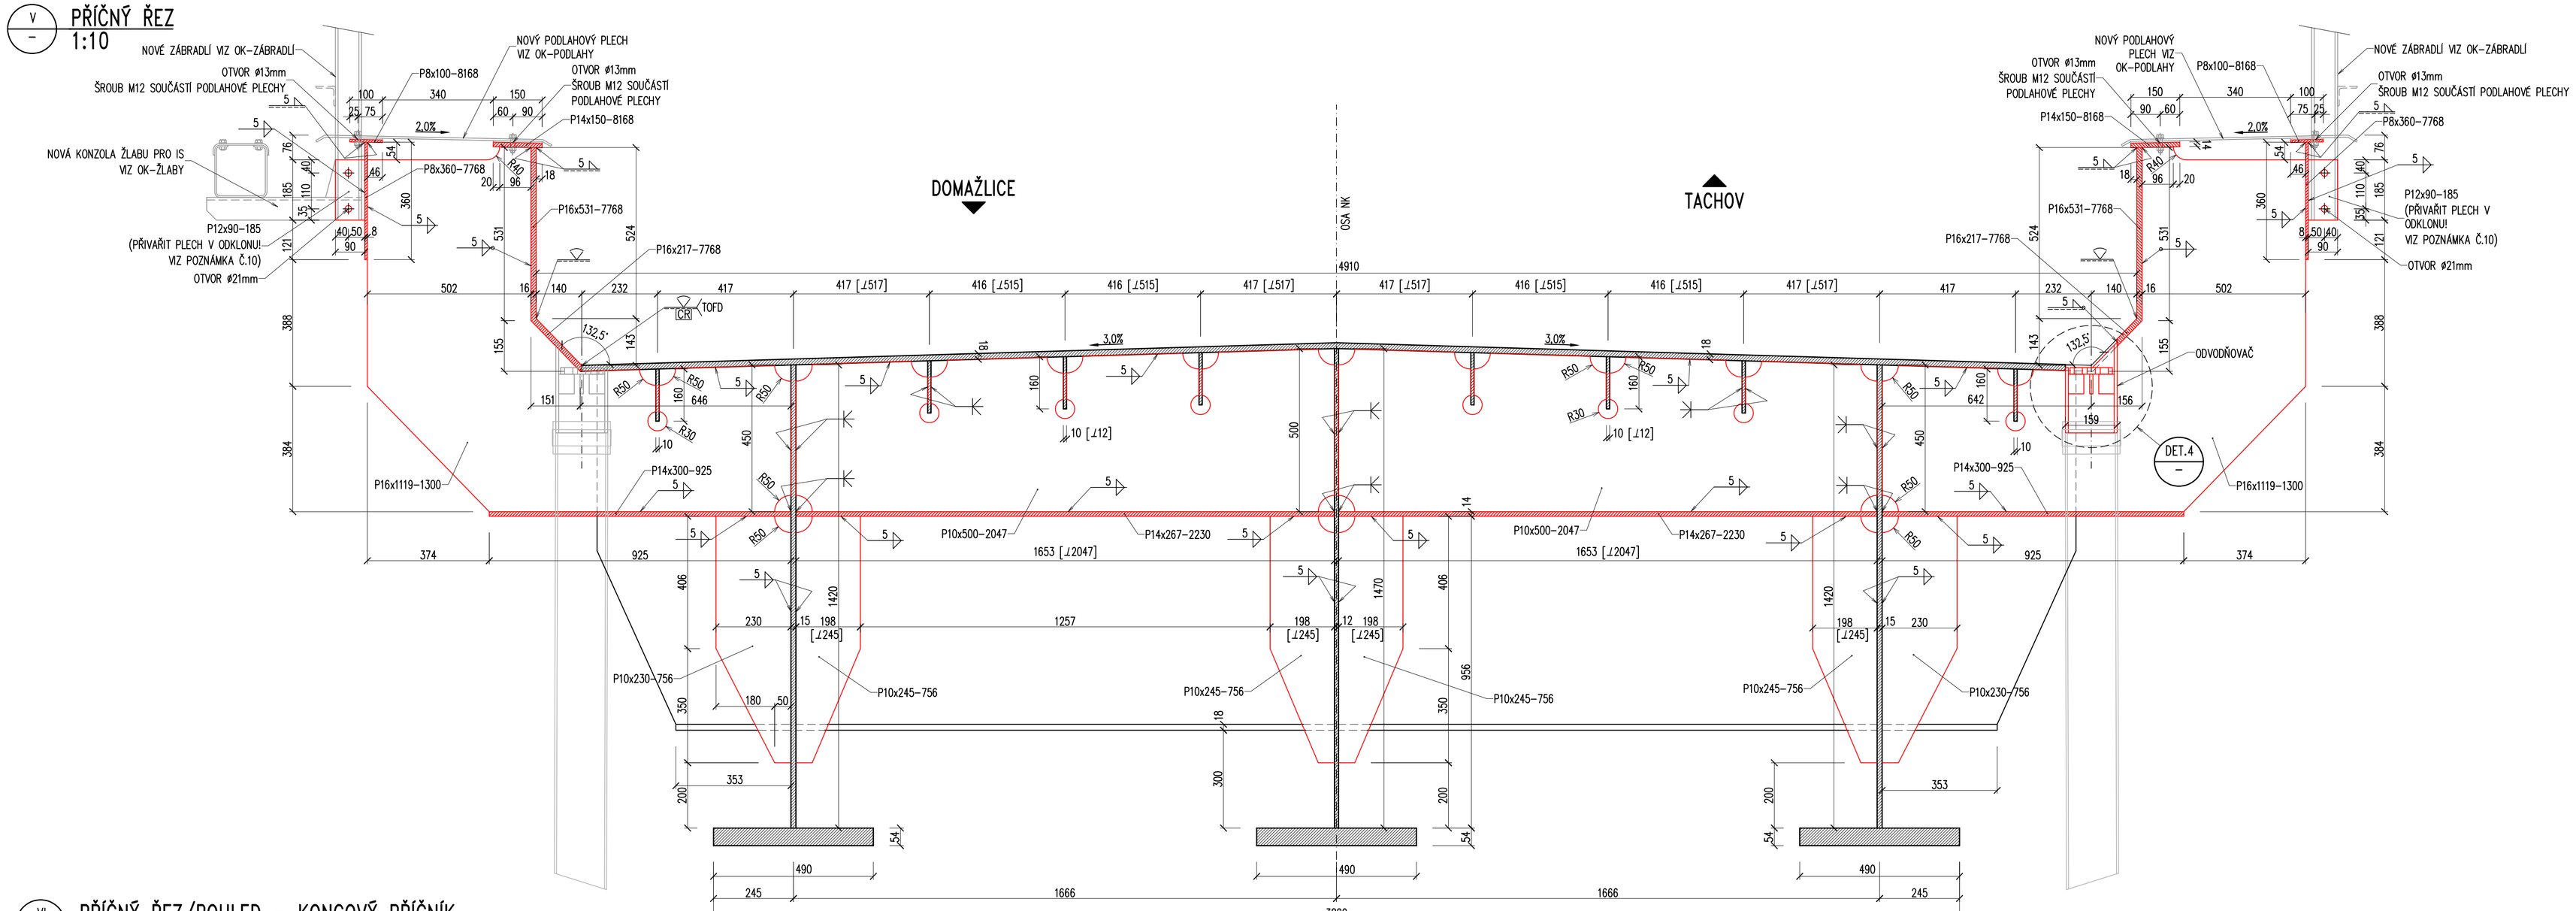

VI
–
PŘÍČNÝ ŘEZ/POHLED – KONCOVÝ PŘÍČNÍK
1:10

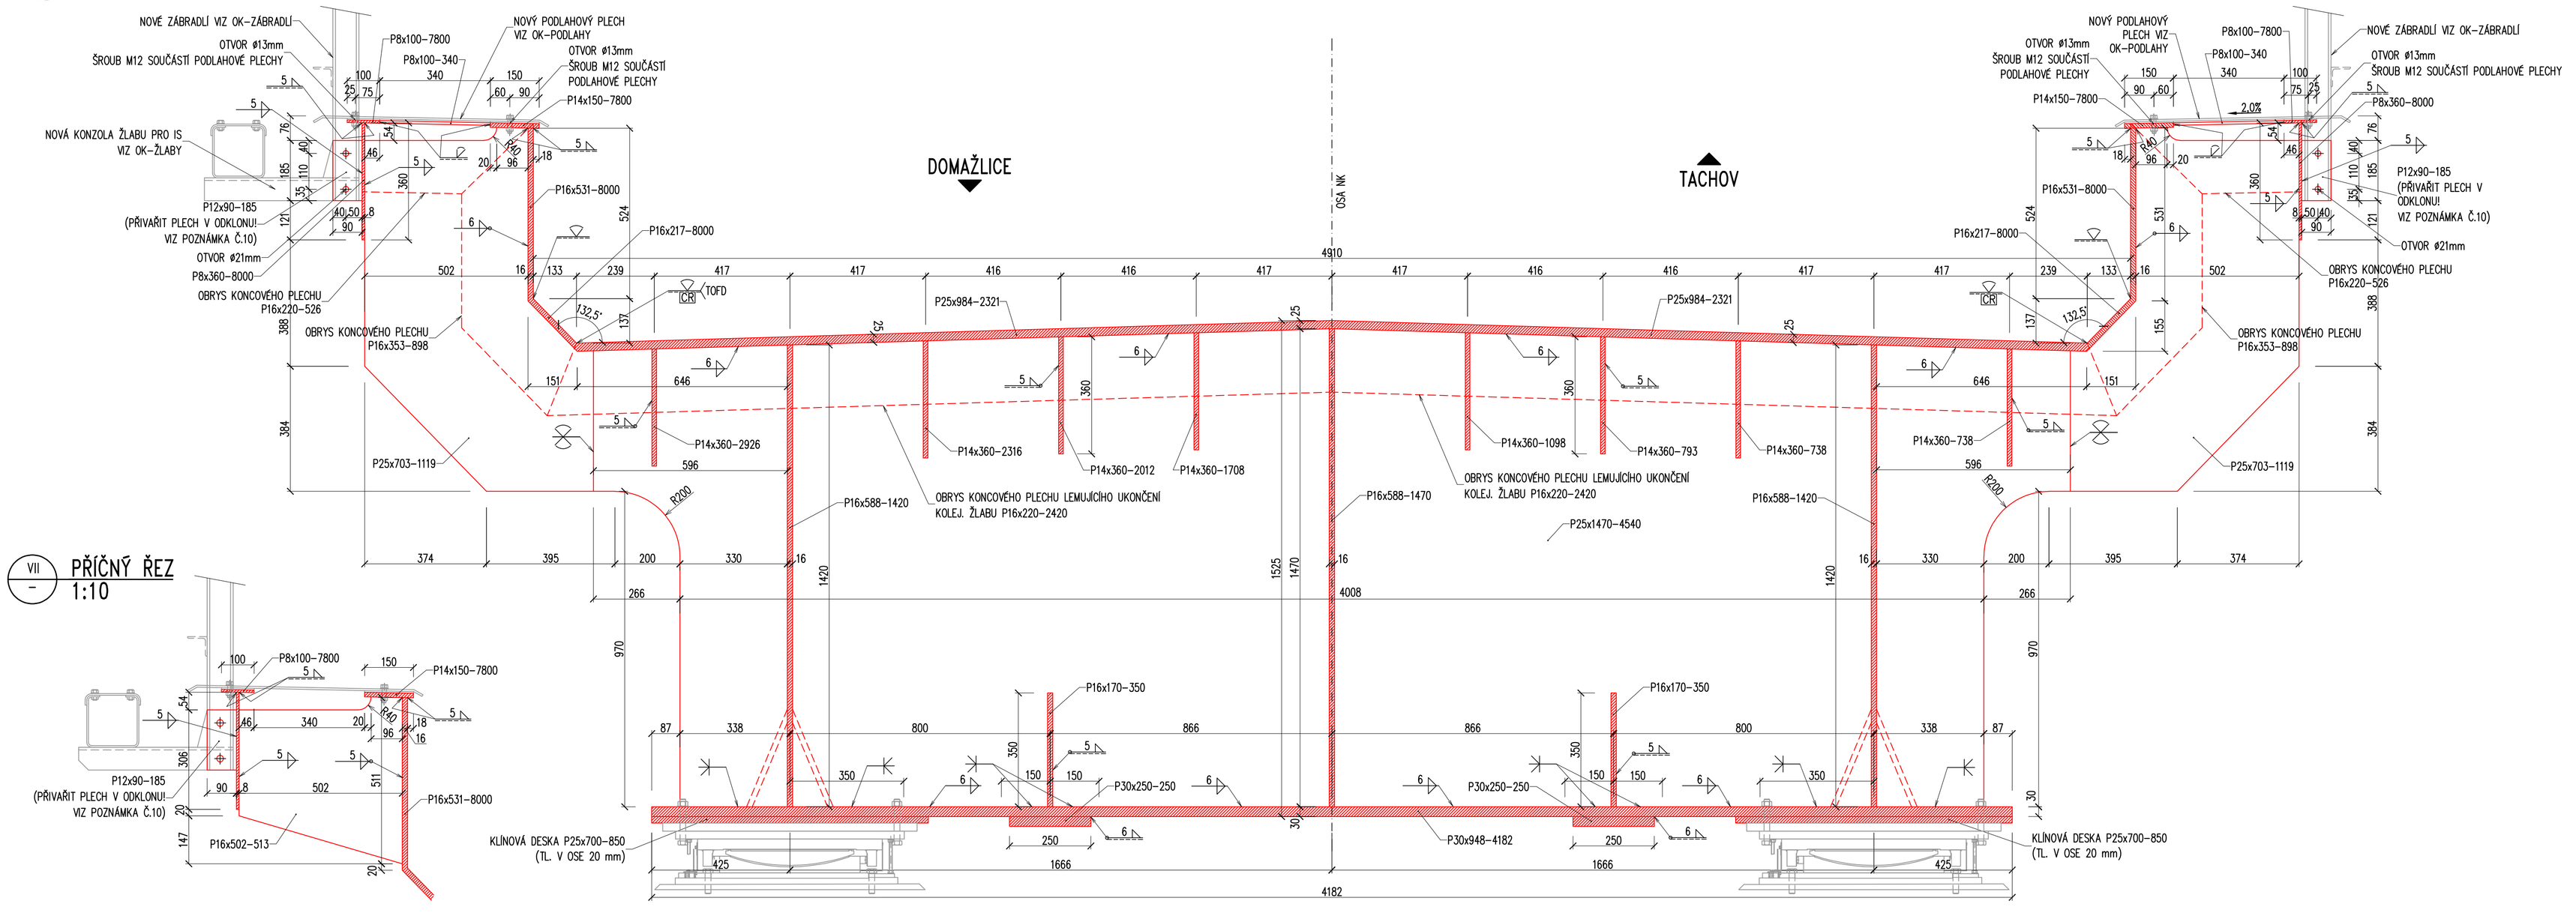

VII
–
PŘÍČNÝ ŘEZ
1:10

POUŽITÁ OCEL A POZNÁMKY VIZ VÝKRES 05.1

Ministerstvo dopravy
Státní fond dopravní infrastruktury

Razítko oprávněné osoby:

Podpis: Datum:

Revize:	Datum:	Popis:	Kontroloval:

Stavebník/Investor:	**Správa železnic, státní organizace**	
Adresa:	Dlážděná 1003/7, 110 00 Praha 1	
Zástupce investora:	Stavební správa západ	
Adresa:	Sokolovská 1955/278, 190 00 Praha 9	

Zhotovitel stavby:	**TOP CON SERVIS s.r.o.**	
Adresa:	Ke Stírce 1824/56, 182 00 Praha 8	
Kontakt:	T: 284 021 740 E: topcon@topcon.cz	
Zhotovitel objektu:	**TOP CON SERVIS s.r.o.**	
Adresa:	Ke Stírce 1824/56, 182 00 Praha 8	
Kontakt:	T: 284 021 740 E: topcon@topcon.cz	

Hlavní projektant (HIP):	Specialista:	Odpovědný projektant:	Zpracovatel:
Ing. Ondřej Lojík, Ph.D.	Ing. Libor Marek	Ing. Ondřej Lojík, Ph.D.	Ing. Daniel Novotný

Název stavby/akce:	**Rekonstrukce mostu v km 20,691 na trati Domažlice - Planá u M.L.**			Označení (S-kód): S632000182
				Označení zhotovitele: 105-20
Název části:	Dokumentace objektů			Označení části: D.2.1.4
Název objektu:	**Rekonstrukce mostu**			Označení objektu/komplexu: **SO 20-01**
Název přílohy:	OK - příčné řezy			Číslo přílohy: **2. 0.5.2**
Název dílčí části přílohy:				Paré:
Kraj:	Katastrální území:		TUDU:	
Plzeňský	Poběžovice u Domažlic [722863]		0331 12	
Stupeň dokumentace:	Datum zpracování:	Formáty:	Měřítko:	
DUSP+PDPS	11/2021	10A4	1:10	

Kód: S6 3 2 0 0 0 1 8 2 – D U S P – D 2 1 0 4 – S O 0 2 0 0 1 – K K – 2 – 0 5 2 – 0 0 0
(Prostor pro další informace)