


NAVRŽENÝ VENKOVNÍ VSTUP Z KABELOVODU

ŽLABOVÁ TRASA POD STROPEM

PROSTUP DO 1.NP -  
SDĚLOVACÍ MÍSTNOSTI

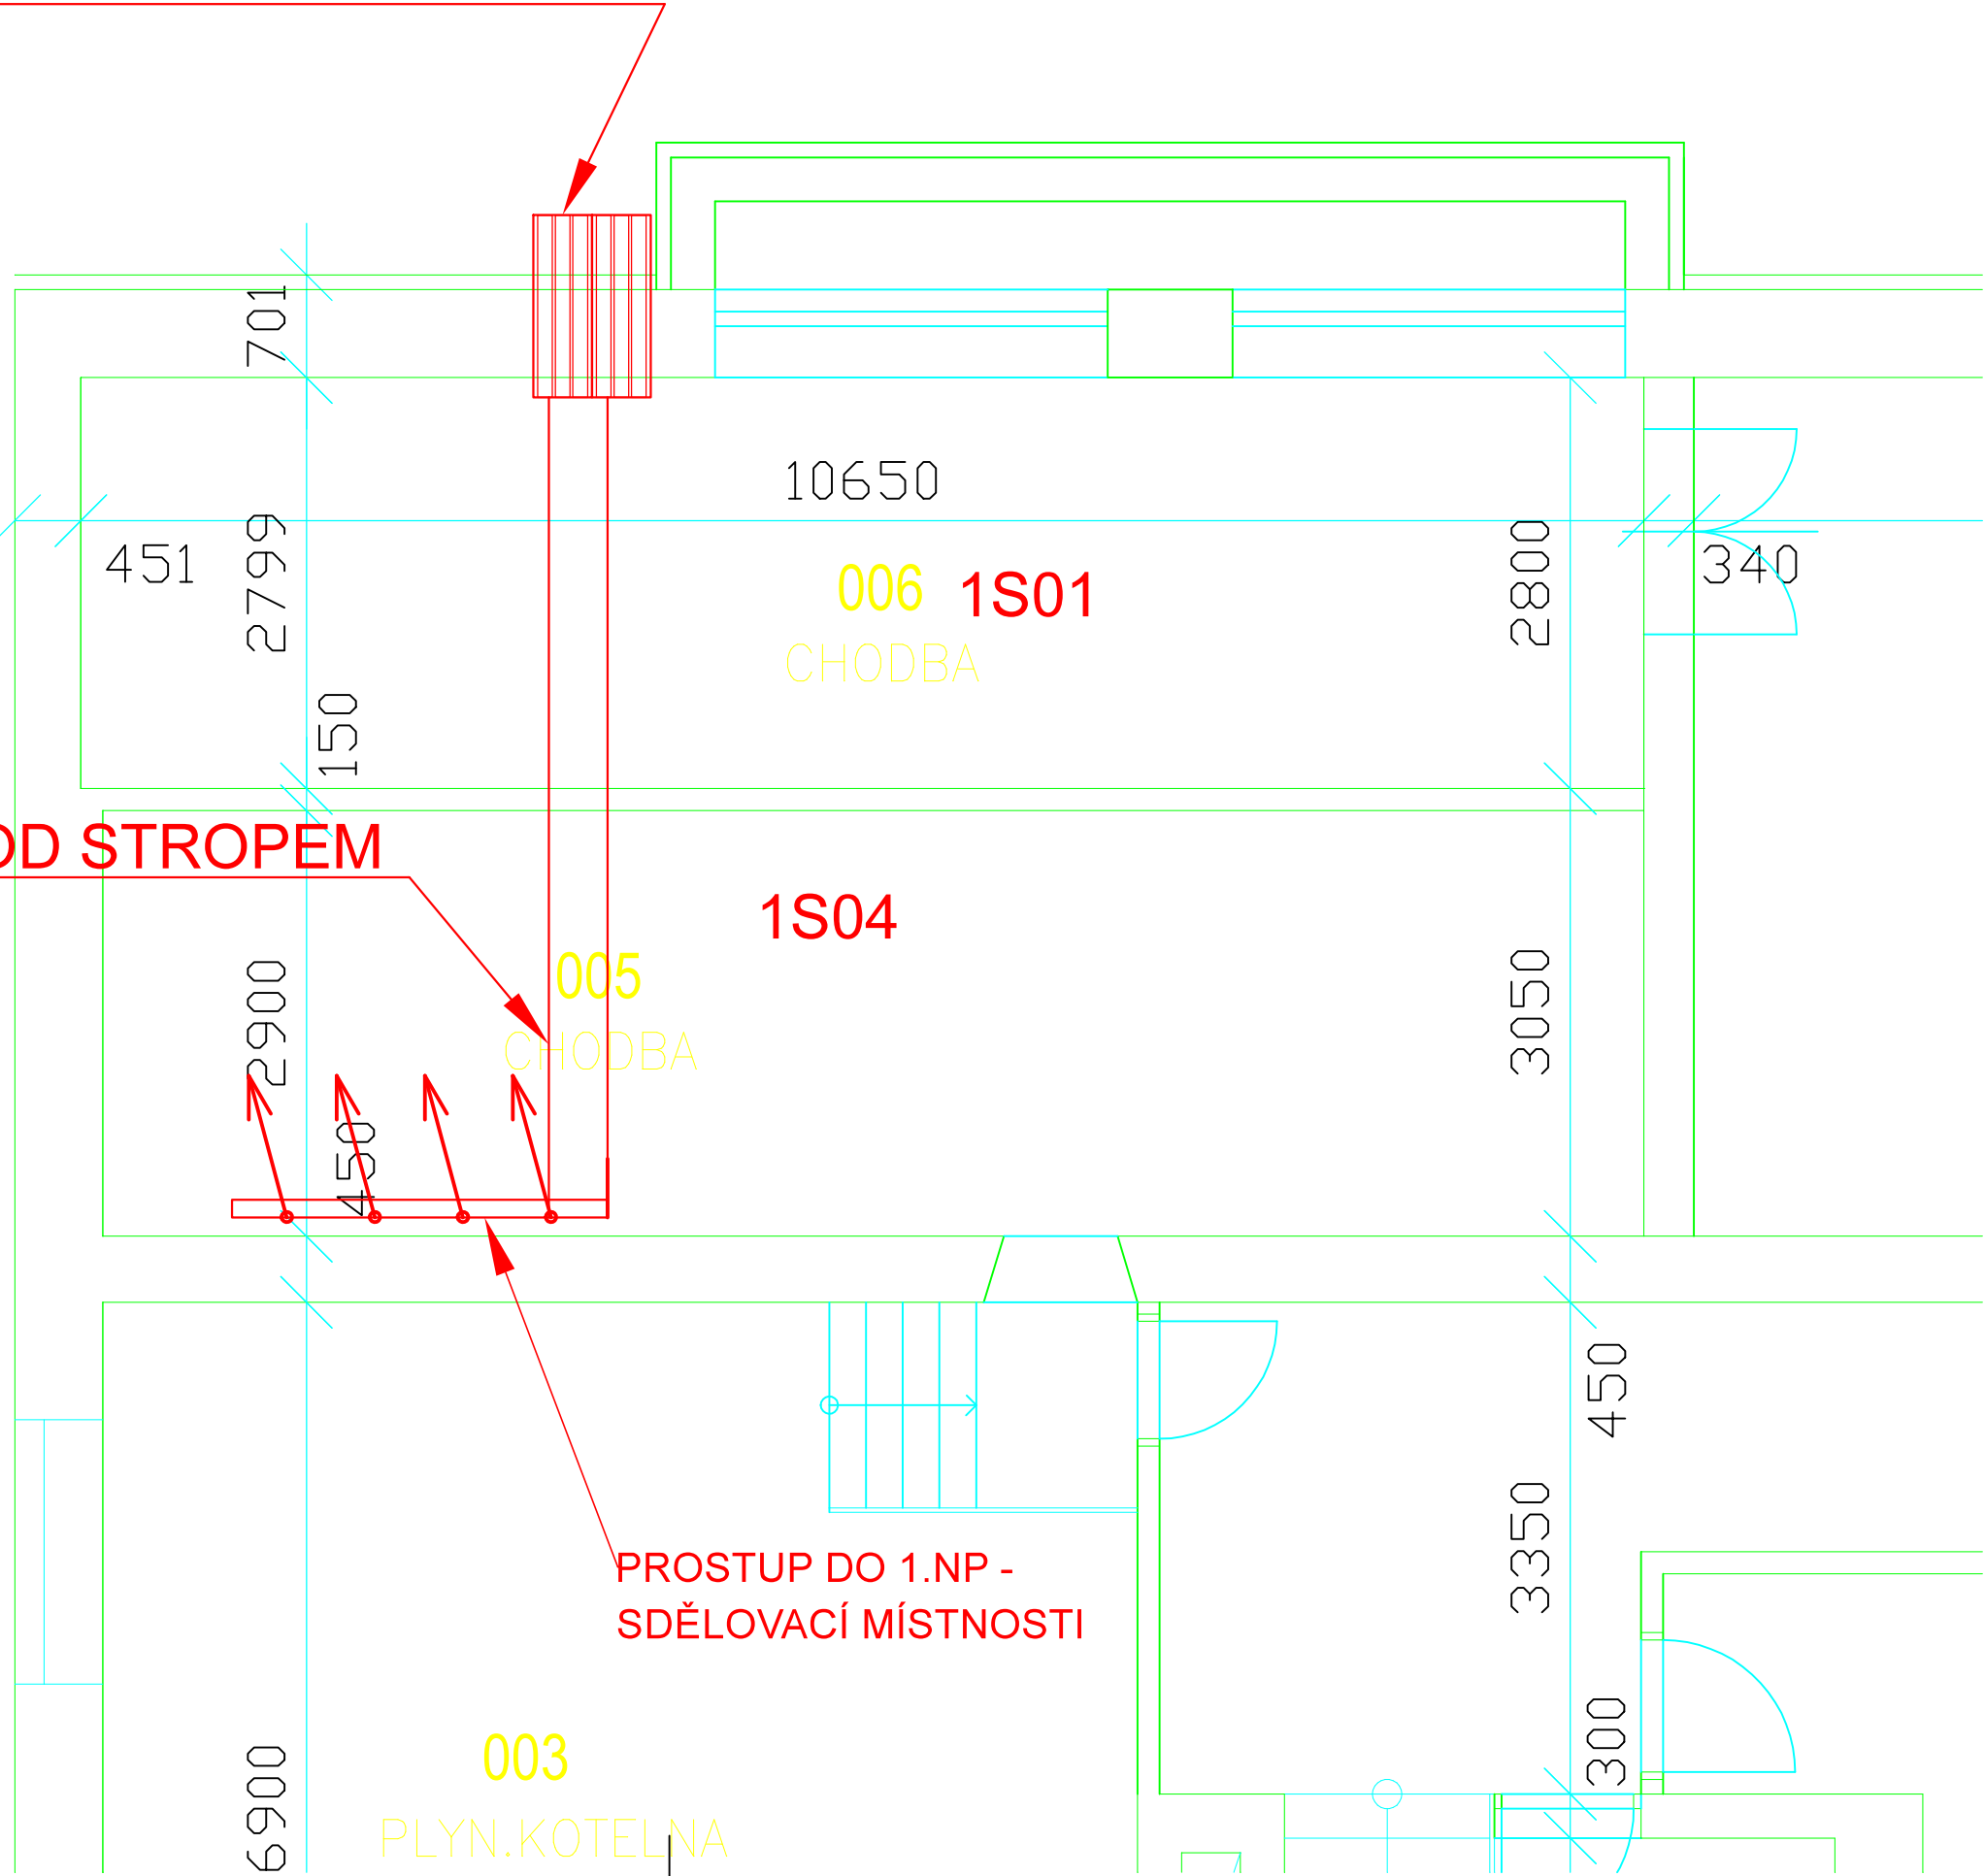

03	...		
02	...		
01	Dokumentace se zpracovanými připomínkami odborů Správy železnic, s.o.	03/2021	<i>Hadrav</i>
REVIZE	POPIS	DATUM	PODPIS

ZHOTOVITEL ČÁSTI  
**STOSMOL s.r.o.**  
SÍDLO: U CUKROVARU 509/4, 400 07 ÚSTÍ NAD LABEM  
IČ: 286 95 097 DIČ: CZ286 95 097

**SAGASTA s.r.o.**  
SÍDLO: NOVODVORSKÁ 1010/14, 142 00 PRAHA 4  
IČ: 045 98 555 DIČ: CZ045 98 555

**AFRY CZ s.r.o.**  
SÍDLO: MAGISTRŮ 1275/13, 140 00 PRAHA 4  
IČ: 473 07 218 DIČ: CZ473 07 218

OBJEDNATEL  
  
SPRÁVA ŽELEZNIC, STÁTNÍ ORGANIZACE  
DLÁŽDĚNÁ 1003/7, 110 00 PRAHA 1  
  
STAVEBNÍ SPRÁVA VÝCHOD, NERUDOVA 1, 772 58 OLOMOUČ

ZHOTOVITEL "SDRUŽENÍ FIREM SAGAF Prostějov" SAGASTA s.r.o., Novodvorská 1010/14, Lhotka, 142 00 Praha 4 AFRY CZ s.r.o., Magistrů 1275/13, Michle, 140 00 Praha 4	JTSK ČÍSLO SOUPRAVY															
<table><tr><td>ODPOVĚDNÝ PROJEKTANT</td><td>VYPRACOVAL</td><td>KONTROLA</td><td>ASISTENT HIP</td><td>HIP</td></tr><tr><td>ING. VLADIMÍR HADRABA</td><td>ING. VLADIMÍR HADRABA</td><td>ING. JIŘÍ ŠTOLBA</td><td>ING. STANISLAV RÝZNAR</td><td>ING. EMIL ŠPAČEK</td></tr><tr><td>PODPIS <i>Hadrav</i></td><td>PODPIS <i>Hadrav</i></td><td>PODPIS <i>Štolba</i></td><td>PODPIS <i>Rýznar</i></td><td>PODPIS <i>Špaček</i></td></tr></table>	ODPOVĚDNÝ PROJEKTANT	VYPRACOVAL	KONTROLA	ASISTENT HIP	HIP	ING. VLADIMÍR HADRABA	ING. VLADIMÍR HADRABA	ING. JIŘÍ ŠTOLBA	ING. STANISLAV RÝZNAR	ING. EMIL ŠPAČEK	PODPIS <i>Hadrav</i>	PODPIS <i>Hadrav</i>	PODPIS <i>Štolba</i>	PODPIS <i>Rýznar</i>	PODPIS <i>Špaček</i>	
ODPOVĚDNÝ PROJEKTANT	VYPRACOVAL	KONTROLA	ASISTENT HIP	HIP												
ING. VLADIMÍR HADRABA	ING. VLADIMÍR HADRABA	ING. JIŘÍ ŠTOLBA	ING. STANISLAV RÝZNAR	ING. EMIL ŠPAČEK												
PODPIS <i>Hadrav</i>	PODPIS <i>Hadrav</i>	PODPIS <i>Štolba</i>	PODPIS <i>Rýznar</i>	PODPIS <i>Špaček</i>												
OBSAH Rekonstrukce ŽST Prostějov hl. n. PS 11-02-12 ŽST Prostějov, přenosový systém, úprava a doplnění	<table><tr><td>ČÍSLO ZAKÁZKY</td><td>119 004</td></tr><tr><td>DOKUMENTACE</td><td>DUR</td></tr><tr><td>MĚŘÍTKO</td><td>1 : 50</td></tr><tr><td>DATUM</td><td>09/2020</td></tr><tr><td>POČET FORMÁTŮ</td><td>3xA4</td></tr></table>	ČÍSLO ZAKÁZKY	119 004	DOKUMENTACE	DUR	MĚŘÍTKO	1 : 50	DATUM	09/2020	POČET FORMÁTŮ	3xA4					
ČÍSLO ZAKÁZKY	119 004															
DOKUMENTACE	DUR															
MĚŘÍTKO	1 : 50															
DATUM	09/2020															
POČET FORMÁTŮ	3xA4															
NÁZEV PŘÍLOHY SUTERÉN- TRASA KABELOVÉHO VEDENÍ	<table><tr><td>ČÁST</td><td>ČÍSLO PŘÍLOHY</td></tr><tr><td>D.1.2</td><td>12</td></tr></table>	ČÁST	ČÍSLO PŘÍLOHY	D.1.2	12											
ČÁST	ČÍSLO PŘÍLOHY															
D.1.2	12															
DOKUMENTACI LZE UŽÍVAT POUZE VE SMYSLU PŘÍSLUŠNÉ SMLOUVY O DÍLO. VÝKRES, ČI JEHO ČÁST, MŮŽE BÝT KOPÍROVÁN NEBO JINÝM ZPŮSOBEM ROZŠÍŘOVÁN POUZE PO PŘEDCHOZÍM SOUHLASU SAGASTA, s.r.o.																