


2. Nástupiště

1. Nástupiště

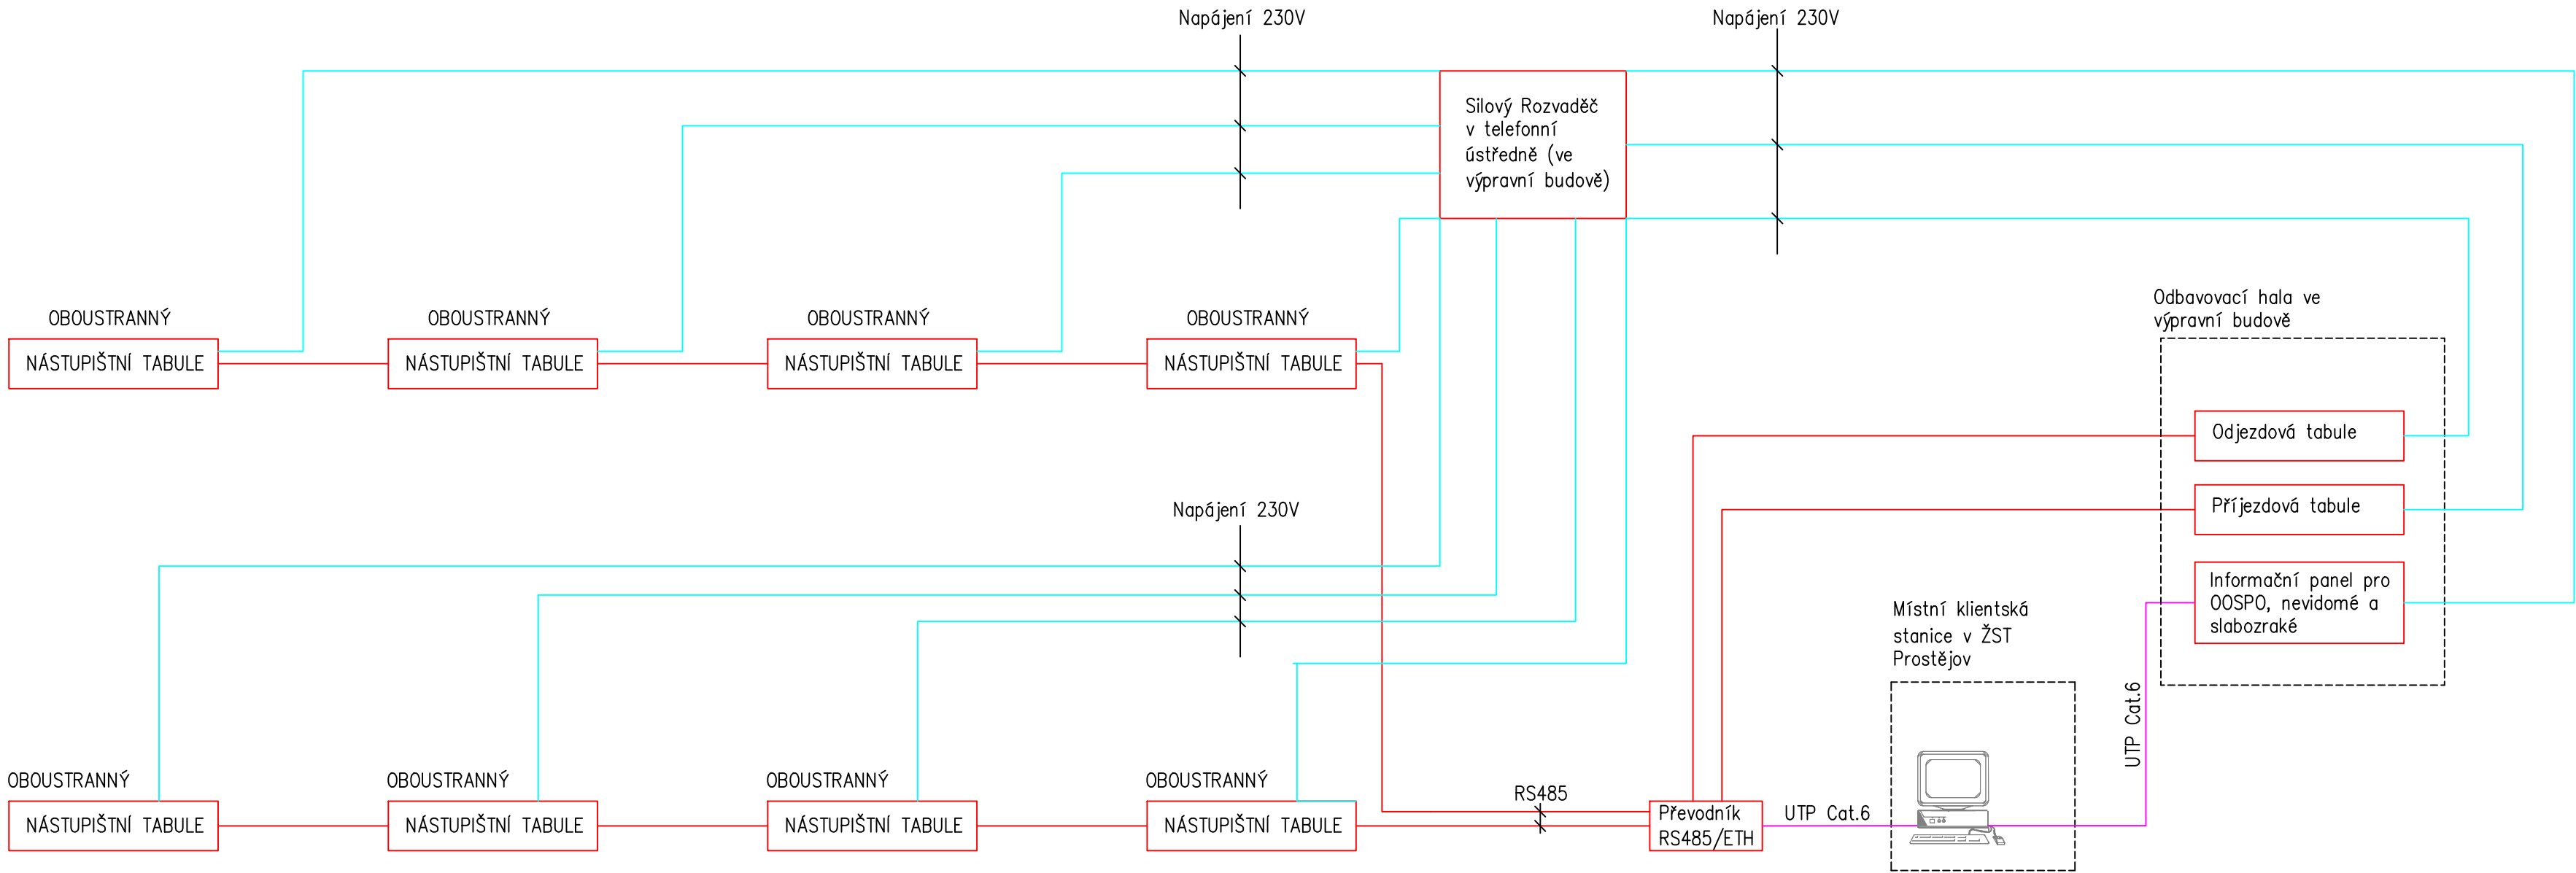

03	...		
02	...		
01	Dokumentace se zpracovanými připomínkami odborů Správy železnic, s.o.	03/2021	<i>Fasol</i>
REVIZE	POPIS	DATUM	PODPIS

ZHOTOVITEL ČÁSTI	<b>STOSMOL s.r.o.</b>	
SÍDLO: U CUKROVÁRU 509/4, 400 07 ÚSTÍ NAD LABEM IČ: 286 95 097	DIČ: CZ045 98 097	

SAGASTA s.r.o.	
SÍDLO: NOVODVORSKÁ 1010/14, 142 00 PRAHA 4 IČ: 045 98 555	DIČ: CZ045 98 555
AFRY CZ s.r.o.	
SÍDLO: MAGISTRŮ 1275/13, 140 00 PRAHA 4 IČ: 473 07 218	DIČ: CZ473 07 218

OBJEDNATEL	
SPRÁVA ŽELEZNIC, STÁTNÍ ORGANIZACE DLÁŽDĚNÁ 1003/7, 110 00 PRAHA 1	
STAVEBNÍ SPRÁVA VÝCHOD, NERUDOVA 1, 772 58 OLOMOUC	

ZHOTOVITEL "SDRUŽENÍ FIREM SAGAF Prostějov" SAGASTA s.r.o., Novodvorská 1010/14, Lhotka, 142 00 Praha 4 AFRY CZ s.r.o., Magistrů 1275/13, Michle, 140 00 Praha 4	JTSK ČÍSLO SOUPRAVY
ODPOVĚDNÝ PROJEKTANT ING. JIŘÍ ŠTOLBA	VYPRACOVAL OLDŘICH FÁREK
KONTROLA DAVID LIPČÁK	ASISTENT HIP ING. STANISLAV RÝZNAR
HIP ING. EMIL ŠPAČEK	
PODPIS <i>Štolba</i>	PODPIS <i>Fárek</i>
PODPIS <i>Lipčák</i>	PODPIS <i>Rýznar</i>
PODPIS <i>Špaček</i>	
OBSAH	ČÍSLO ZAKÁZKY 119 004 DOKUMENTACE DUR MĚŘÍTKO - DATUM 09/2020 POČET FORMÁTŮ 4xA4
NÁZEV PŘÍLOHY Schéma informačního zařízení	ČÁST D.1.2.2
	ČÍSLO PŘÍLOHY 14
DOKUMENTACI LZE UŽÍVAT POUZE VE SMYSLU PŘÍSLUŠNÉ SMLOUVY O DÍLO, VÝKRES, ČI JEHO ČÁST, MŮŽE BYT KOPÍROVÁN NEBO JINÝM ZPŮSOBEM ROZŠÍŘOVÁN POUZE PO PŘEDCHOZÍM SOUHLASU SAGASTA, s.r.o.	