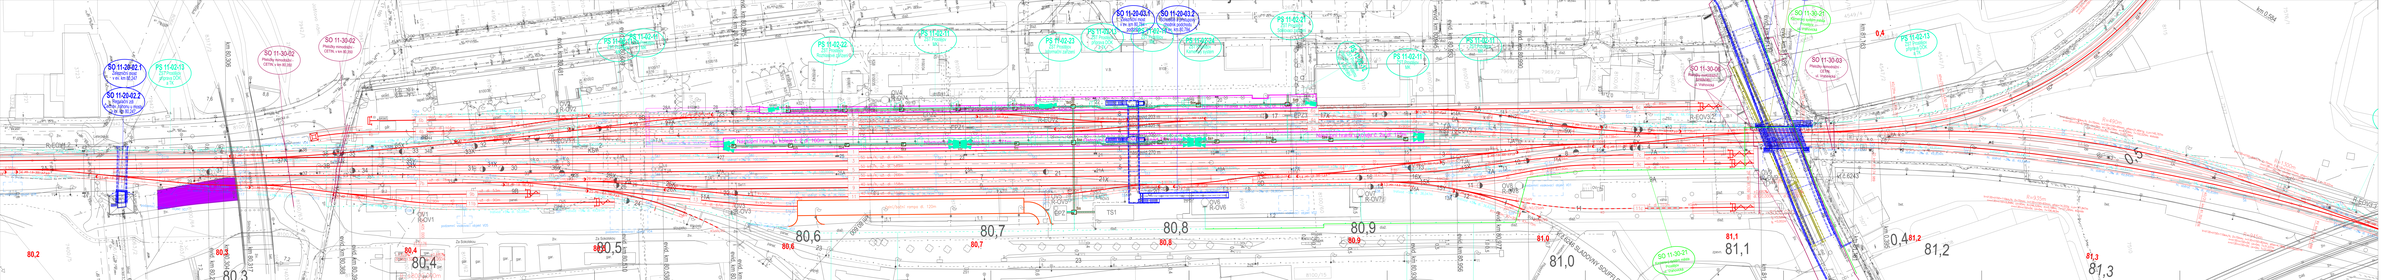

SO 11-20-02.1
Železniční most v ev. km 80,247
SO 11-20-02.2
Regulační zdi Čechov. náhonu u mostu v ev. km 80,247
PS 11-02-13
ŽST Prostějov příprava DOK a TK
SO 11-30-02
Přeložky mimodrážní - CETIN, v km 80,350
PS 11-02-11
ŽST Prostějov MK
PS 11-02-22
ŽST Prostějov Rozhlasové zařízení
PS 11-02-23
ŽST Prostějov Informační zařízení
SO 11-20-03.1
Železniční most v ev. km 80,784 - podchod
SO 11-20-03.2
Schodiště a přístupový chodník podchodu v ev. km 80,784
PS 11-02-24
ŽST Prostějov Kamerový systém
PS 11-02-21
ŽST Prostějov Sdělovací zařízení
SO 11-30-06
Přeložky mimodrážní - SPRINTEL, ul. Vrahovická
SO 11-30-21
Kamerový systém města Prostějov ul. Vrahovická
SO 11-30-03
Přeložky mimodrážní - CETIN, ul. Vrahovická
Nástupní hrana u koleje č. 6b dl. 160m
Nástupní hrana u koleje č. 2 dl. 160m
Nástupiště 550 m nad TK celkově
Ostrovní nástupiště 550 m nad TK celkově
Nástupní hrana u koleje č. 2a dl. 115m
Nástupní hrana u koleje č. 1 dl. 171m
čelní/boční rampa dl. 120m
podzemní vsakovací objekt V01
podzemní vsakovací objekt V02
podzemní vsakovací objekt V04
podzemní vsakovací objekt V05
podzemní vsakovací objekt V06
podzemní vsakovací objekt V07
Letecká ul.
Pražská
Janáčkova
Vrahovická ul.
Za Sokolskou
Jošťovo nám.
Sladovny Souffle
TS1
EPZ
R-EOV1.2
R-EOV1.1
R-EOV3.2
R-EOV3.3
R-OV1
R-OV2
R-OV3
R-OV4
R-OV5
R-OV6
R-OV7
R-OV8
R-OV9
R=490m
R=935m
R=945m
R=1300m
km 80,306
evid. km 80,304
evid. km 80,317
evid. km 80,368
evid. km 80,481
evid. km 80,509
evid. km 80,574
evid. km 80,510
evid. km 80,536
km 80,600
evid. km 80,945
evid. km 80,953
evid. km 80,990
evid. km 80,930
evid. km 80,956
evid. km 80,977
km 81,163
km 0,584
km 0,395
80,2
80,3
80,4
80,5
80,6
80,7
80,8
80,9
81,0
81,1
81,2
81,3
0,4
0,5

REVIZE	POPIS	DATUM	PODPIS
03	...		
02	...		
01	Dokumentace se zapracovanými připomínkami odborů Správy železnic, s.o.	03/2021	Lipčák

ZHOTOVITEL ČÁSTI
STOSMOL s.r.o.
SÍDLO: U CUKROVARU 509/4, 400 07 ÚSTÍ NAD LABEM
IČ: 286 95 097 DIČ: CZ286 95 097

SAGASTA s.r.o.
SÍDLO: NOVODVORSKÁ 1010/14, 142 00 PRAHA 4
IČ: 045 98 555 DIČ: CZ045 98 555

AFRY CZ s.r.o.
SÍDLO: MAGISTRŮ 1275/13, 140 00 PRAHA 4
IČ: 473 07 218 DIČ: CZ473 07 218

OBJEDNATEL
SPRÁVA ŽELEZNIC, STÁTNÍ ORGANIZACE
DLÁŽDĚNÁ 1003/7, 110 00 PRAHA 1

STAVEBNÍ SPRÁVA VÝCHOD, NERUDOVA 1, 772 58 OLOMOUC

ZHOTOVITEL
"SDRUŽENÍ FIREM SAGAF Prostějov"
SAGASTA s.r.o., Novodvorská 1010/14, Lhotka, 142 00 Praha 4
AFRY CZ s.r.o., Magistrů 1275/13, Michle, 140 00 Praha 4

ODPOVĚDNÝ PROJEKTANT	VYPRACOVAL	KONTROLA	ASISTENT HIP	HIP
ING. JIŘÍ ŠTOLBA	DAVID LIPČÁK	OLDŘICH FÁREK	ING. STANISLAV RÝZNAR	ING. EMIL ŠPAČEK
PODPIS	PODPIS Lipčák	PODPIS Fárek	PODPIS	PODPIS

JTSK	Bpv
ČÍSLO SOUPRAVY	
ČÍSLO ZAKÁZKY	119 004
DOKUMENTACE	DUR
MĚŘÍTKO	1:500
DATUM	09/2020
POČET FORMÁTŮ	13xA4

OBSAH
Rekonstrukce ŽST Prostějov hl. n.
PS 11-02-11, PS 11-02-12, PS 11-02-13, PS 11-02-14, PS 11-02-21, PS 11-02-22,
PS 11-02-23, PS 11-02-24, PS 11-02-41, PS 11-02-81, PS 11-02-82, PS 11-02-83,
PS 11-02-91

NÁZEV PŘÍLOHY
Situace

ČÁST	ČÍSLO PŘÍLOHY
D.1.2	04

DOKUMENTACI LZE UŽÍVAT POUZE VE SMYSLU PŘÍSLUŠNÉ SMLOUVY O DÍLO. VÝKRES, ČI JEHO ČÁST, MŮŽE BÝT KOPÍROVÁN NEBO JINÝM ZPŮSOBEM ROZŠIŘOVÁN POUZE PO PŘEDCHOZÍM SOUHLASU SAGASTA, s.r.o.