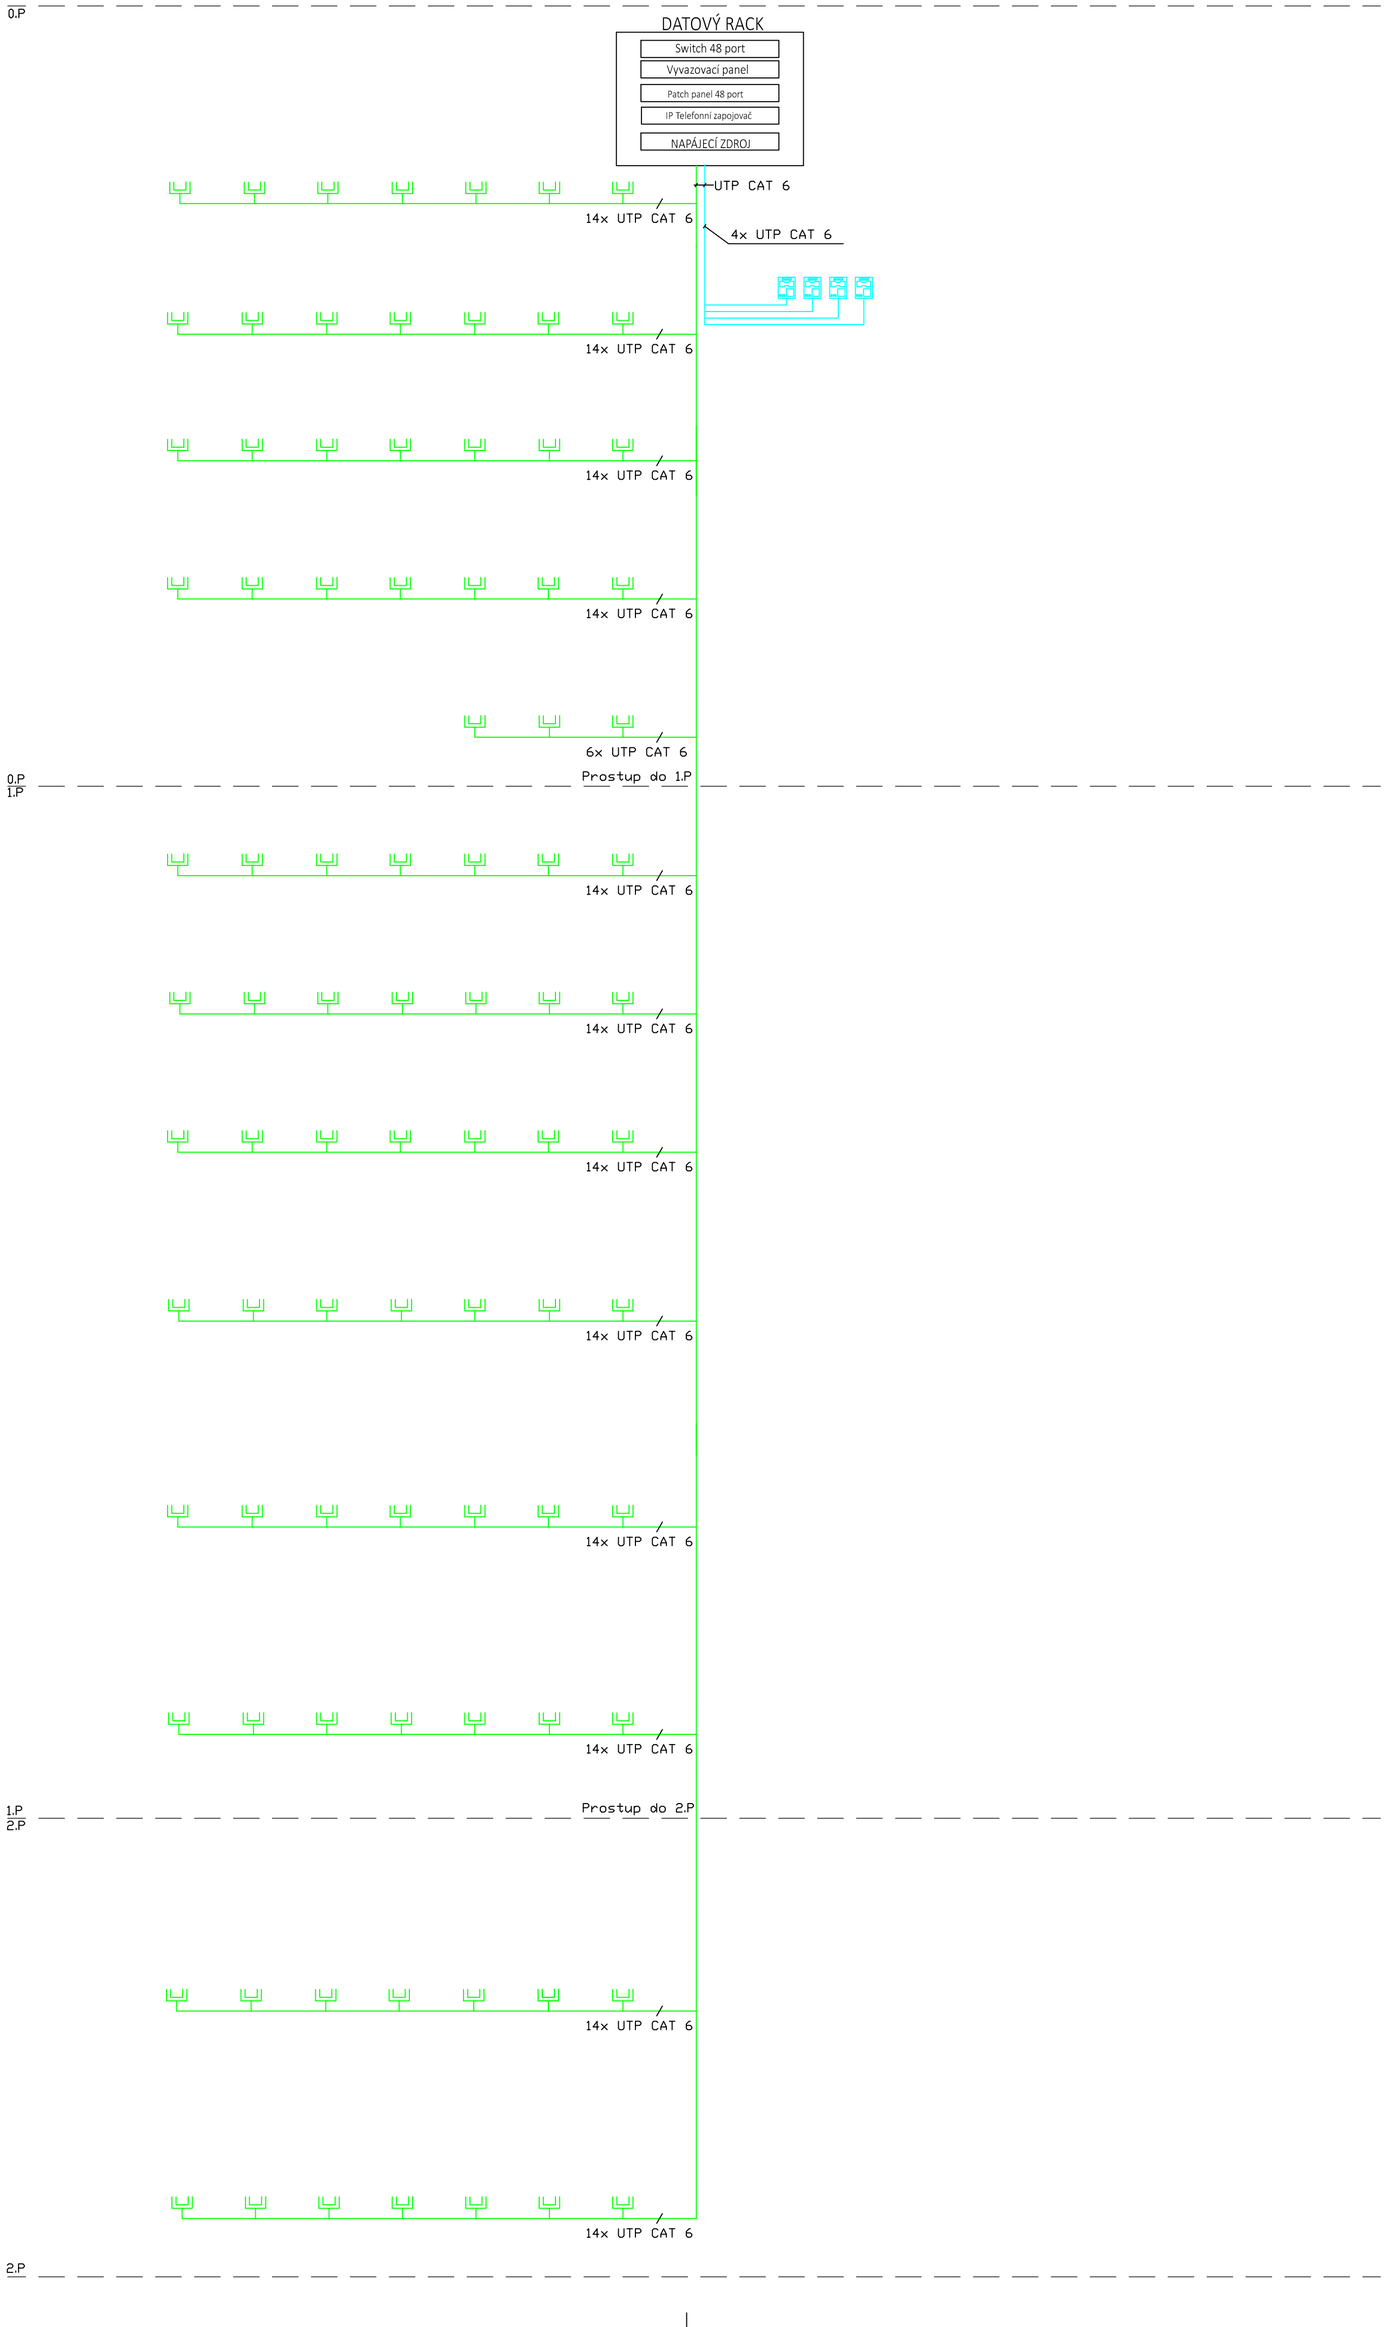

REVIZE	POPIS	DATUM	PODPIS
03	...		
02	...		
01	Dokumentace se zapracovanými připomínkami odborů Správy železnic, s.o.	03/2021	Fárek

ZHOTOVITEL ČÁSTI

STOSMOL s.r.o.
SÍDLO: U CUKROVARU 509/4, 400 07 ÚSTÍ NAD LABEM
IČ: 286 95 097 DIČ: CZ286 95 097

SAGASTA s.r.o.
SÍDLO: NOVODVORSKÁ 1010/14, 142 00 PRAHA 4
IČ: 045 98 555 DIČ: CZ045 98 555

AFRY CZ s.r.o.
SÍDLO: MAGISTRŮ 1275/13, 140 00 PRAHA 4
IČ: 473 07 218 DIČ: CZ473 07 218

OBJEDNATEL

SPRÁVA ŽELEZNIC, STÁTNÍ ORGANIZACE
DLÁŽDĚNÁ 1003/7, 110 00 PRAHA 1

STAVEBNÍ SPRÁVA VÝCHOD, NERUDOVA 1, 772 58 OLOMOUC

ZHOTOVITEL
"SDRUŽENÍ FIREM SAGAF Prostějov"
SAGASTA s.r.o., Novodvorská 1010/14, Lhotka, 142 00 Praha 4
AFRY CZ s.r.o., Magistrů 1275/13, Michle, 140 00 Praha 4

ODPOVĚDNÝ PROJEKTANT	VYPRACOVAL	KONTROLA	ASISTENT HIP	HIP
ING. JIŘÍ ŠTOLBA	OLDŘICH FÁREK	DAVID LIPČÁK	ING. STANISLAV RÝZNAR	ING. EMIL ŠPAČEK
PODPIS	PODPIS	PODPIS	PODPIS	PODPIS

JTSK Bpv
ČÍSLO SOUPRAVY

OBSAH

Rekonstrukce ŽST Prostějov hl. n.

PS 11-02-21 ŽST Prostějov, sdělovací zařízení

ČÍSLO ZAKÁZKY	119 004
DOKUMENTACE	DUR
MĚŘÍTKO	-
DATUM	09/2020
POČET FORMÁTŮ	6xA4

NÁZEV PŘÍLOHY

Schéma datové struktury

ČÁST	ČÍSLO PŘÍLOHY
D.1.2.2	28

DOKUMENTACI LZE UŽÍVAT POUZE VE SMYSLU PŘÍSLUŠNÉ SMLOUVY O DÍLO. VÝKRES, ČI JEHO ČÁST, MŮŽE BÝT KOPÍROVÁN NEBO JINÝM ZPŮSOBEM ROZŠIŘOVÁN POUZE PO PŘEDCHOZÍM SOUHLASU SAGASTA, s.r.o.