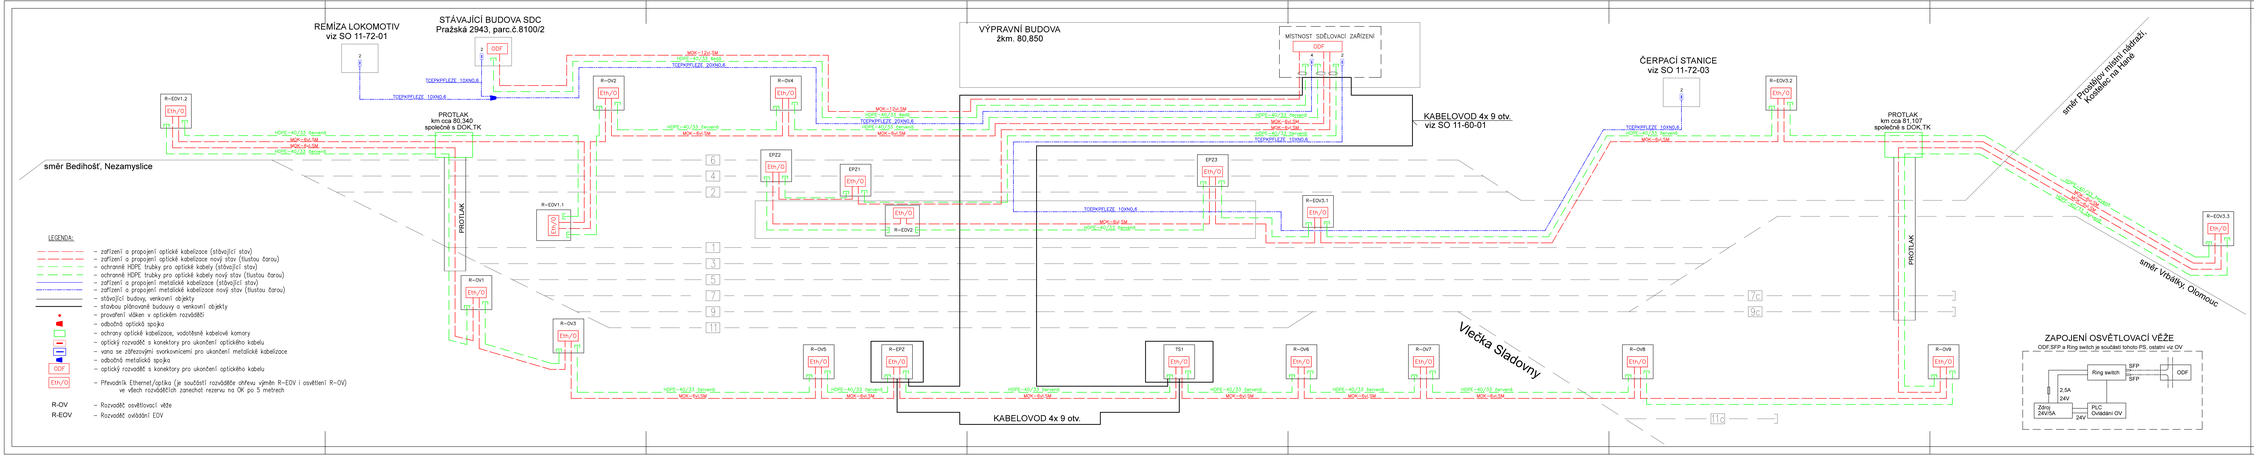

03			
02			
01	Dokumentace ve zpracovatelském přizpůsobení zdlouhý špalou Jetkovic, s.r.o.	03/2021	Ředka
REVIZE	POPIS	DATUM	PODPIS

ZHOTOVITEL DÍLČÍ
STOSMOL s.r.o.
IČ: 46 96 45 87 DIČ: CZ46 96 45 87

SAGASTA s.r.o.
IČ: 46 98 48 53 DIČ: CZ699 98 53

AFRY CZ s.r.o.
IČ: 44 57 53 81 DIČ: CZ699 00 14 47

OBJEDNATEL
SPRÁVA ŽELEZNIC, STÁTNÍ ORGANIZACE
DLOUHÁ 1003/7, 110 00 PRAHA 1
STAVEBNÍ SPRÁVA VÝCHOD, NERUDOVA 1, 772 58 OLOMOUC

ZHOTOVITEL
"SDRUŽENÍ FIREM SAGAP Prostějov"
SAGASTA s.r.o., Novodvorská 1010/14, Chodov, 142 00 Praha 4
AFRY CZ s.r.o., Magistrů 1275/13, Michle, 140 00 Praha 4

ODPOVĚDNÍ PROJEKTANTI:	KONTROLA:	ASISTENT HIP:	HIP:
ING. VLADIMÍR HADRAVA	ING. VLADIMÍR HADRAVA	ING. JIŘÍ STANĚLKA	ING. JIŘÍ STANĚLKA
PODPIS: Hadrava	PODPIS: Hadrava	PODPIS: Stanělka	PODPIS: Stanělka
OBOR:			

Rekonstrukce ŽST Prostějov hl. n.

PS 11-02-11 ŽST Prostějov, MK

NÁZEV PŘÍLOHY

Schéma

FÁZE	Fáze
ČÍSLO SOUPISKY	Spis
ČÍSLO ZAKÁZKY	119/08
ZAKÁZKOVÉ ČÍSLO	5540
KRESLIL	
DATUM	08/2020
SOUBOR VÝKRESŮ	Soubor
ČÁST	ČÍSLO PŘÍLOHY
D.1.2	08

DOKUMENTACE JE CHRÁNĚNA AUTORSKÝM ZÁKONEM. KOPÍROVÁNÍ, ROZMNOŽOVÁNÍ A ROZŠIŘOVÁNÍ BEZ SOUHLASU AUTORA JE ZAKÁZÁNO.