


ŽST Prostějov

2. Nástupiště

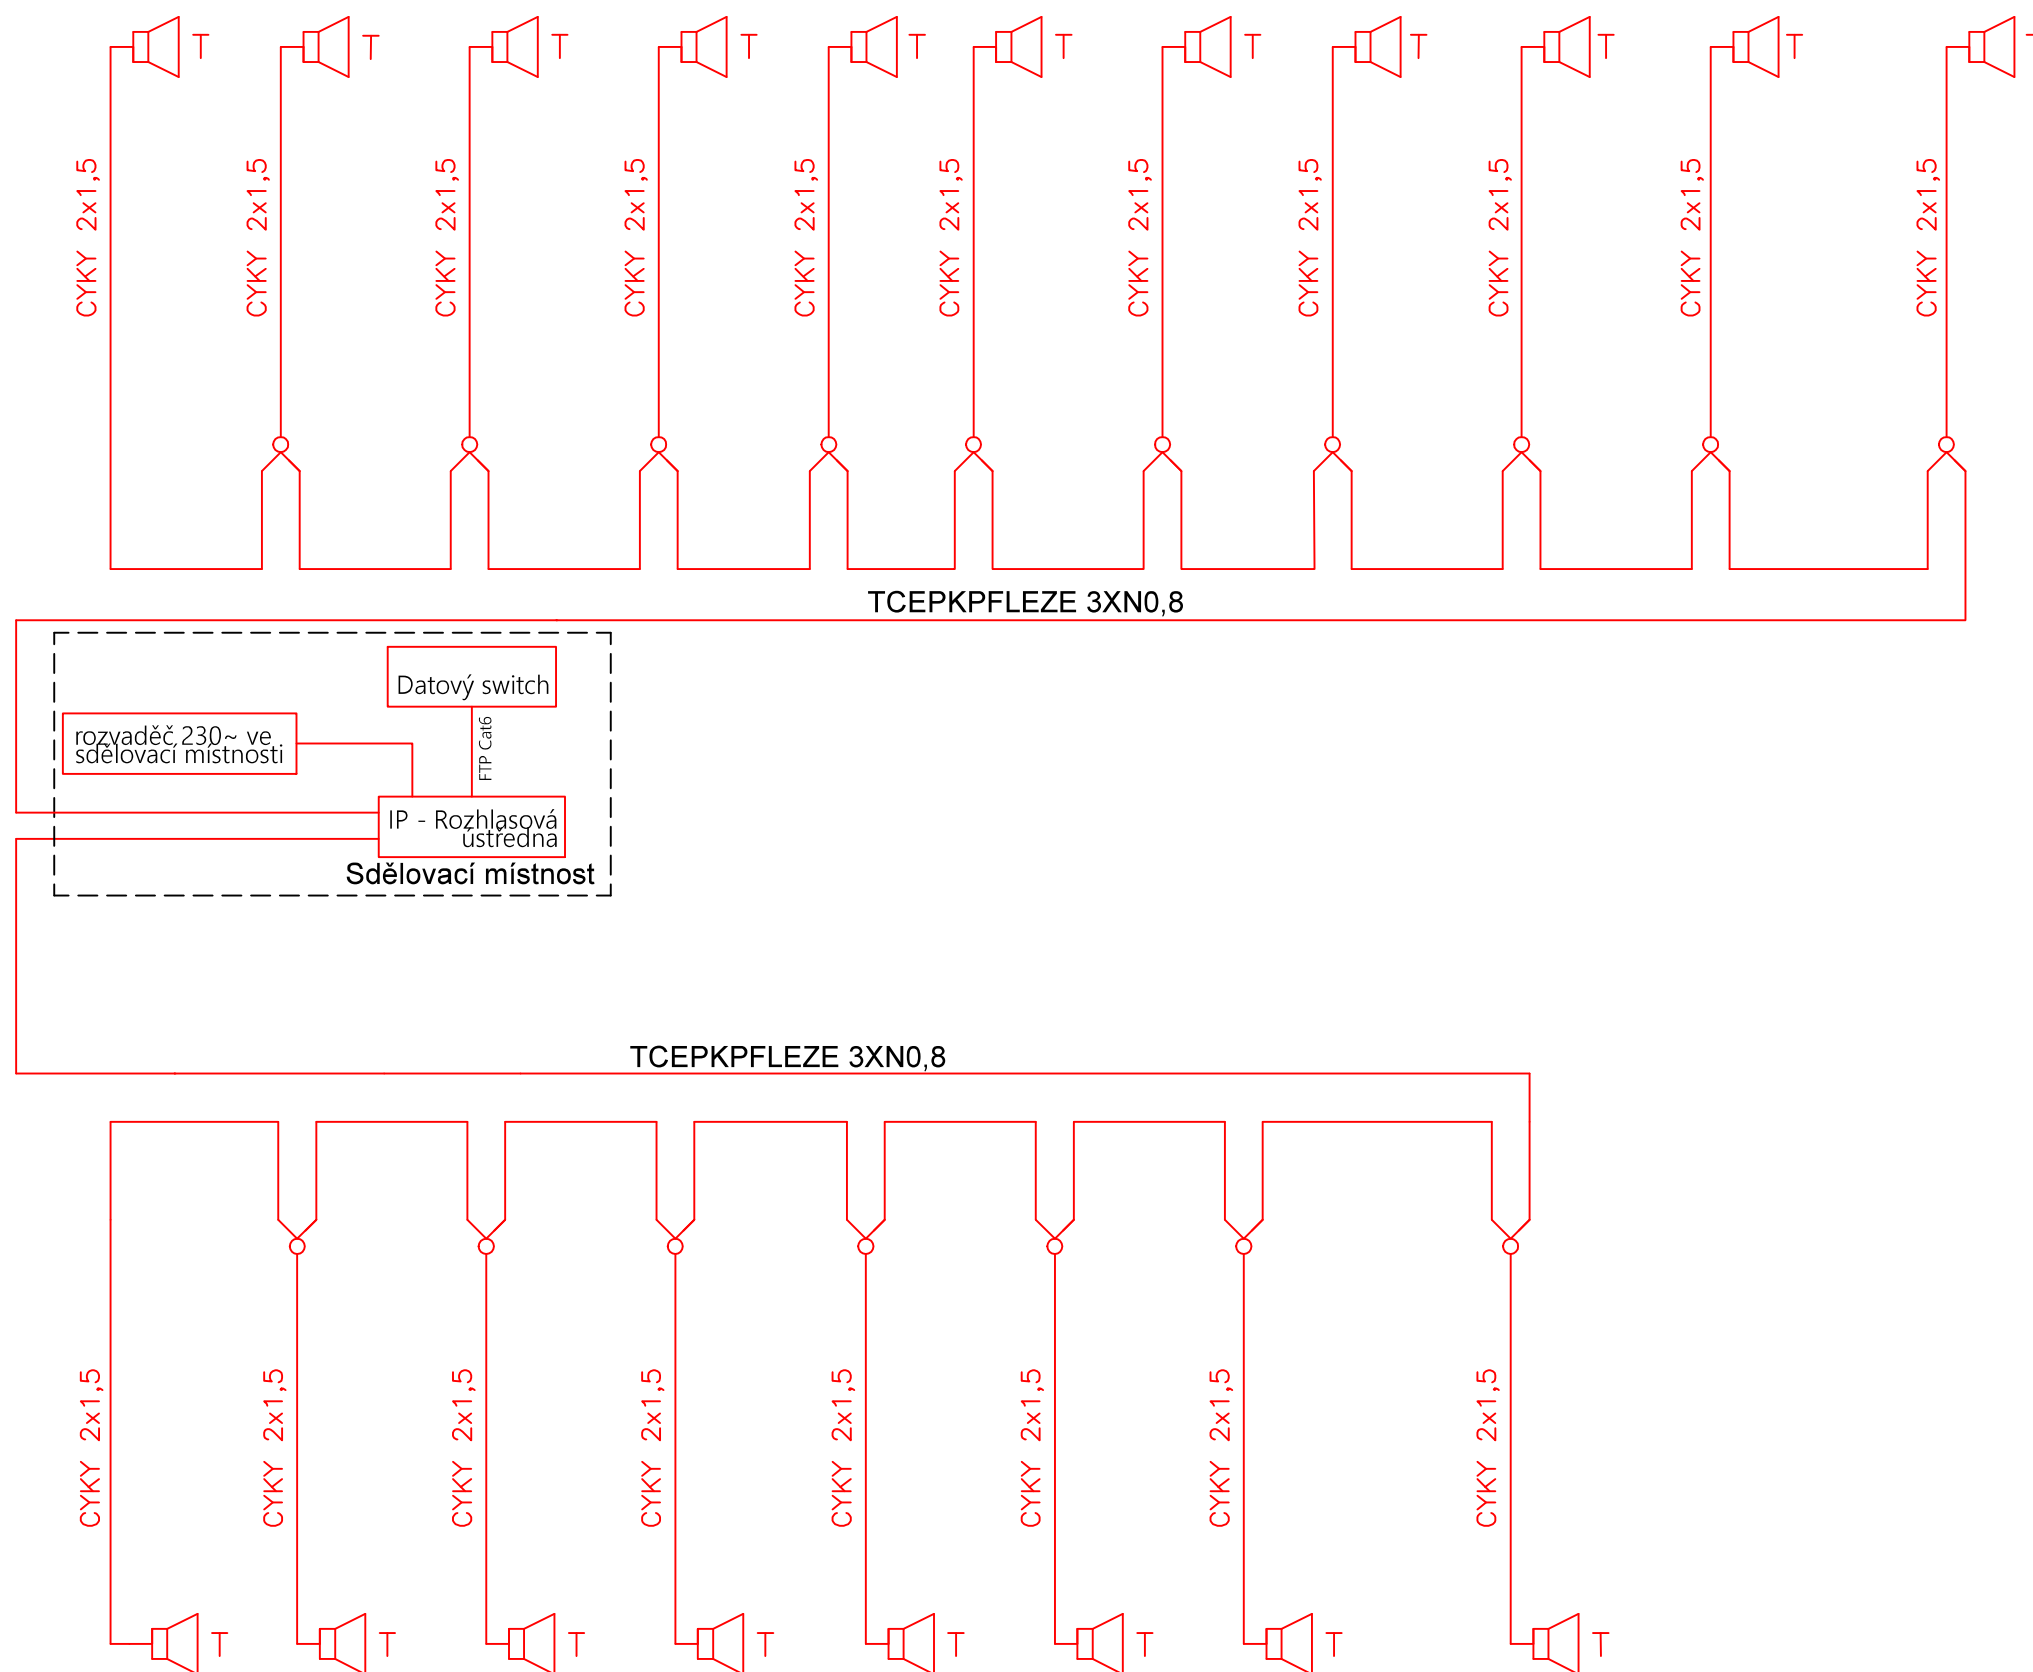

1. Nástupiště

T Reproduktor malý, venkovní tlakový

03	...		
02	...		
01	Dokumentace se zpracováváni připomínkami odborů Správy železnic, s.o.	03/2021	<i>Final</i>
REVIZE	POPIS	DATUM	PODPIS

ZHOTOVITEL ČÁSTI
STOSMOL s.r.o.
SÍDLLO: U CUKROVARU 509/4, 400 07 ÚSTÍ NAD LABEM
IČ: 286 95 097 DIČ: CZ286 95 097



<p>SAGASTA s.r.o.</p> <p>SÍDLO: NOVODVORSKÁ 1010/14, 142 00 PRAHA 4 IČ: 045 98 555 DIČ: CZ045 98 555</p>	 <p>SAGASTA</p>
<p>AFRY CZ s.r.o.</p> <p>SÍDLO: MAGISTRŮ 1275/13, 140 00 PRAHA 4 IČ: 473 07 218 DIČ: CZ473 07 218</p>	 <p>AFRY</p>

<p>OBJEDNATEL</p> <p>SPRÁVA ŽELEZNIC, STÁTNÍ ORGANIZACE DLÁŽDĚNÁ 1003/7, 110 00 PRAHA 1</p> <p>STAVEBNÍ SPRÁVA VÝCHOD, NERUDOVA 1, 772 58 OLOMOUC</p>	
---	---

ZHOTOVITEL "SDRUŽENÍ FIREM SAGAF Prostějov" SAGASTA s.r.o., Novodvorská 1010/14, Lhotka, 142 00 Praha 4 AFRY CZ s.r.o., Magistrů 1275/13, Michle, 140 00 Praha 4					JTSK ČÍSLO SOUPRAVY		BpV
ODPOVĚDNÝ PROJEKTANT	VYPRACOVAL	KONTROLA	ASISTENT HIP	HIP			
ING. JIŘÍ ŠOLTA	OLDŘICH FÁREK	DAVID LIPČÁK	ING. STANISLAV RÝZNAR	ING. EMIL ŠPAČEK			
PODPIS <i>[Signature]</i>	PODPIS <i>[Signature]</i>	PODPIS <i>[Signature]</i>	PODPIS <i>[Signature]</i>	PODPIS <i>[Signature]</i>			
OBSAH <div style="text-align: center;"> <h1>Rekonstrukce ŽST Prostějov hl. n.</h1> <h2>PS 11-02-22</h2> </div>					ČÍSLO ZAKÁZKY 119 004 DOKUMENTACE DUR MĚŘÍTKO - DATUM 09/2020 POČET FORMÁTŮ 4xA4		
NÁZEV PŘÍLOHY <div style="text-align: center;"> <h2>Schéma rozhlasového zařízení</h2> </div>					ČÁST D.1.2.2		ČÍSLO PŘÍLOHY 13
DOKUMENTACE LZE UŽÍVAT POUZE VE SMYSLU PŘÍSLUŠNÉ SMLOUVY O DÍLO. VÝKRES, ČI JEHO ČÁST, MŮŽE BÝT KOPIJOVÁN NEBO JINÝM ZPŮSOBEM ROZŠÍŘOVÁN POUZE PO PŘEDCHOZÍM SOUHLASU SAGASTA, S.R.O.							