PŮDORYS SUTERÉNU 1:200

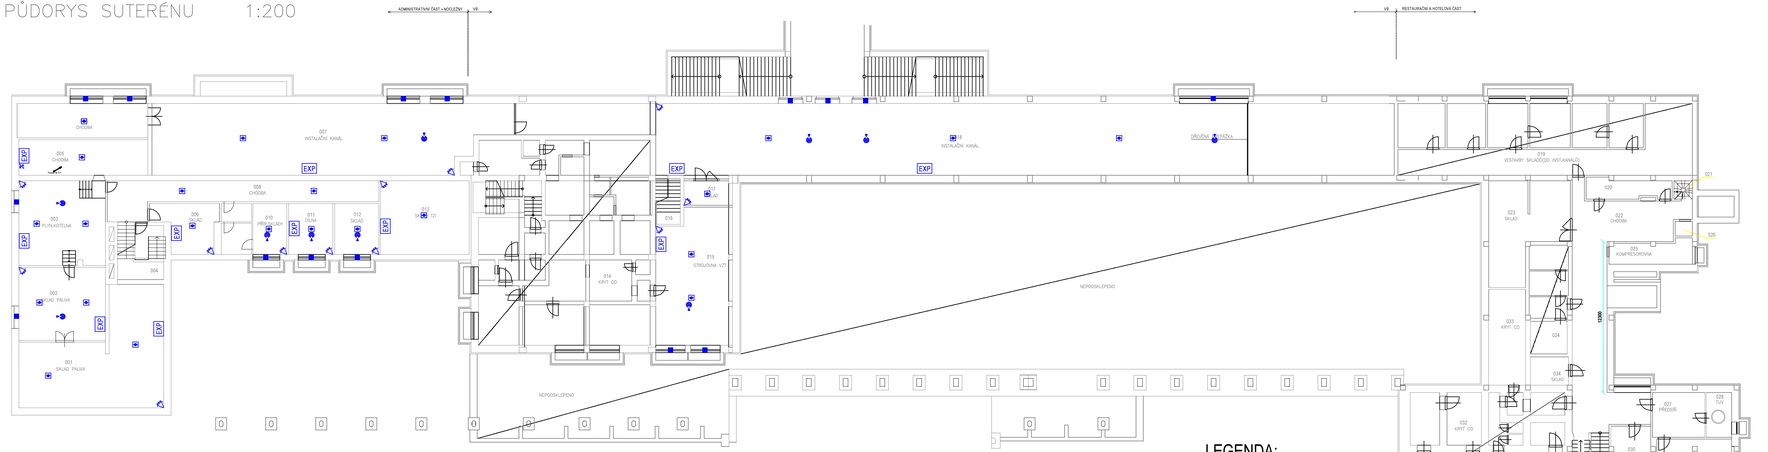

LEGENDA:

PZTS	Ústředna PZTS
EXP	Expandér
	Tříšťťový detektor
	Požární detektor
	Magnetický kontakt
	Pohybový detektor
	Ovládací klávesnice

REVIZE	POPIS	DATUM	PODPIS
03	...		
02	...		
01	Dokumentace se zapracovanými připomínkami odborů Správy železnic, s.o.	03/2021	

ZHOTOVITEL ČÁSTI
STOSMOL s.r.o.
SÍDLO: U CUKROVARU 509/4, 400 07 ÚSTÍ NAD LABEM
IČ: 286 99 097 DIČ: CZ286 99 097

SAGASTA s.r.o.
SÍDLO: NOVODVORSKÁ 1010/14, 142 00 PRAHA 4
IČ: 045 98 555 DIČ: CZ045 98 555

AFRY CZ s.r.o.
SÍDLO: MAGISTRŮ 1275/13, 140 00 PRAHA 4
IČ: 473 07 218 DIČ: CZ473 07 218

OBJEDNATEL
SPRÁVA ŽELEZNIC, STÁTNÍ ORGANIZACE
DLÁŽDĚNÁ 1003/7, 110 00 PRAHA 1

STAVEBNÍ SPRÁVA VÝCHOD, NERUDOVA 1, 772 58 OLOMOUC

ZHOTOVITEL
"SDRUŽENÍ FIREM SAGAF Prostějov"
SAGASTA s.r.o., Novodvorská 1010/14, Lhotka, 142 00 Praha 4
AFRY CZ s.r.o., Magistrů 1275/13, Michle, 140 00 Praha 4

ODPOVĚDNÝ PROJEKTANT	VYPRACOVAL	KONTROLA	ASISTENT HIP	HIP
ING. JIŘÍ TOUŠA	OLDŘICH FÁREK	DAVID LUPÁK	ING. STANISLAV PŘYNAR	ING. EMIL PAČEK
PODPIS	PODPIS	PODPIS	PODPIS	PODPIS

OBSAH
Rekonstrukce ŽST Prostějov hl. n.
PS 11-02-41 ŽST Prostějov, EZS a LDP

NÁZEV PŘÍLOHY
Půdorys suterénu

JTSK	Bpv.
ČÍSLO SOUPRAVY	
ČÍSLO ZAKÁZKY	119 004
DOKUMENTACE	DUR
MĚŘÍTKO	1:200
DATUM	09/2020
POČET FORMÁTŮ	5xA4
ČÁST	D.1.2.4
ČÍSLO PŘÍLOHY	16

DOKUMENTACI LZE UŽÍVAT POUZE VE SMYSLU PŘÍSLUŠNÉ SMLOUVY O DÍLO. VÝKRES, Č. JEHO ČÁST, MŮŽE BÝT KOPÍROVÁN NEBO JINÝM ZPŮSOBEM ROZŠIŘOVÁN POUZE PO PŘEDCHOZÍM SOUHLASU SAGASTA, s.r.o.