



PROSTĚJOV  
VÝPRAVNÍ BUDOVA  
STÁVAJÍCÍ STAV

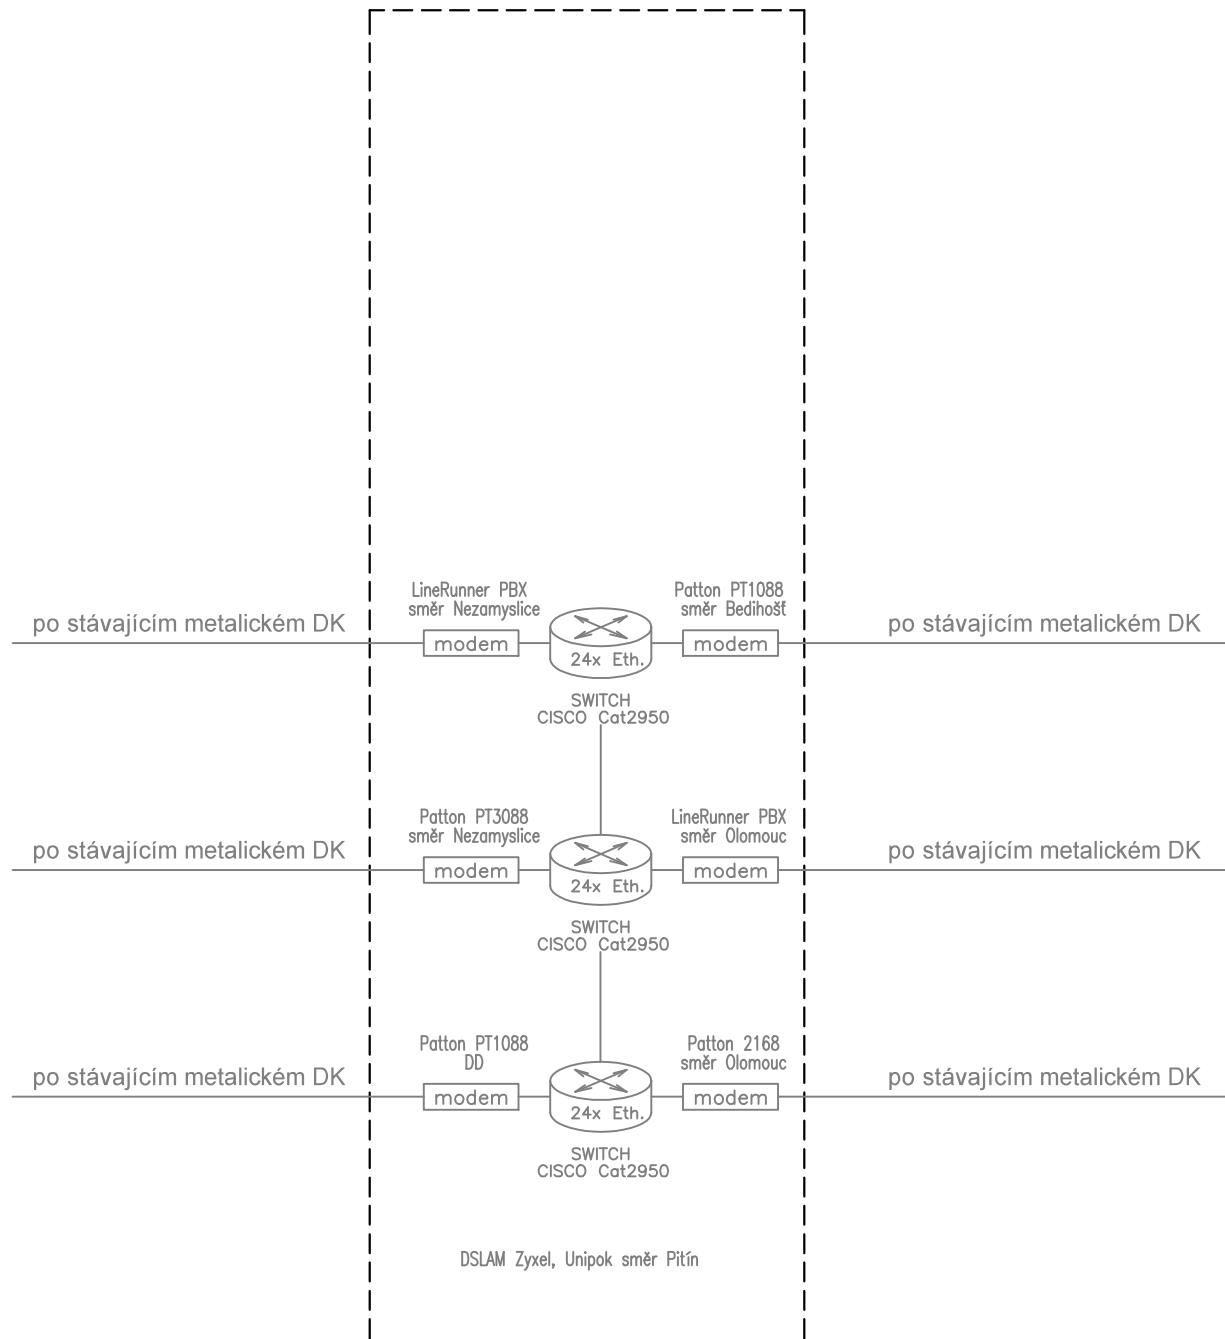

PROSTĚJOV  
VÝPRAVNÍ BUDOVA  
NÁVRH NOVÉHO STAVU

Pronájem okruhu od ČD Telematiky – symetricky 20 Mbps/20 Mbps

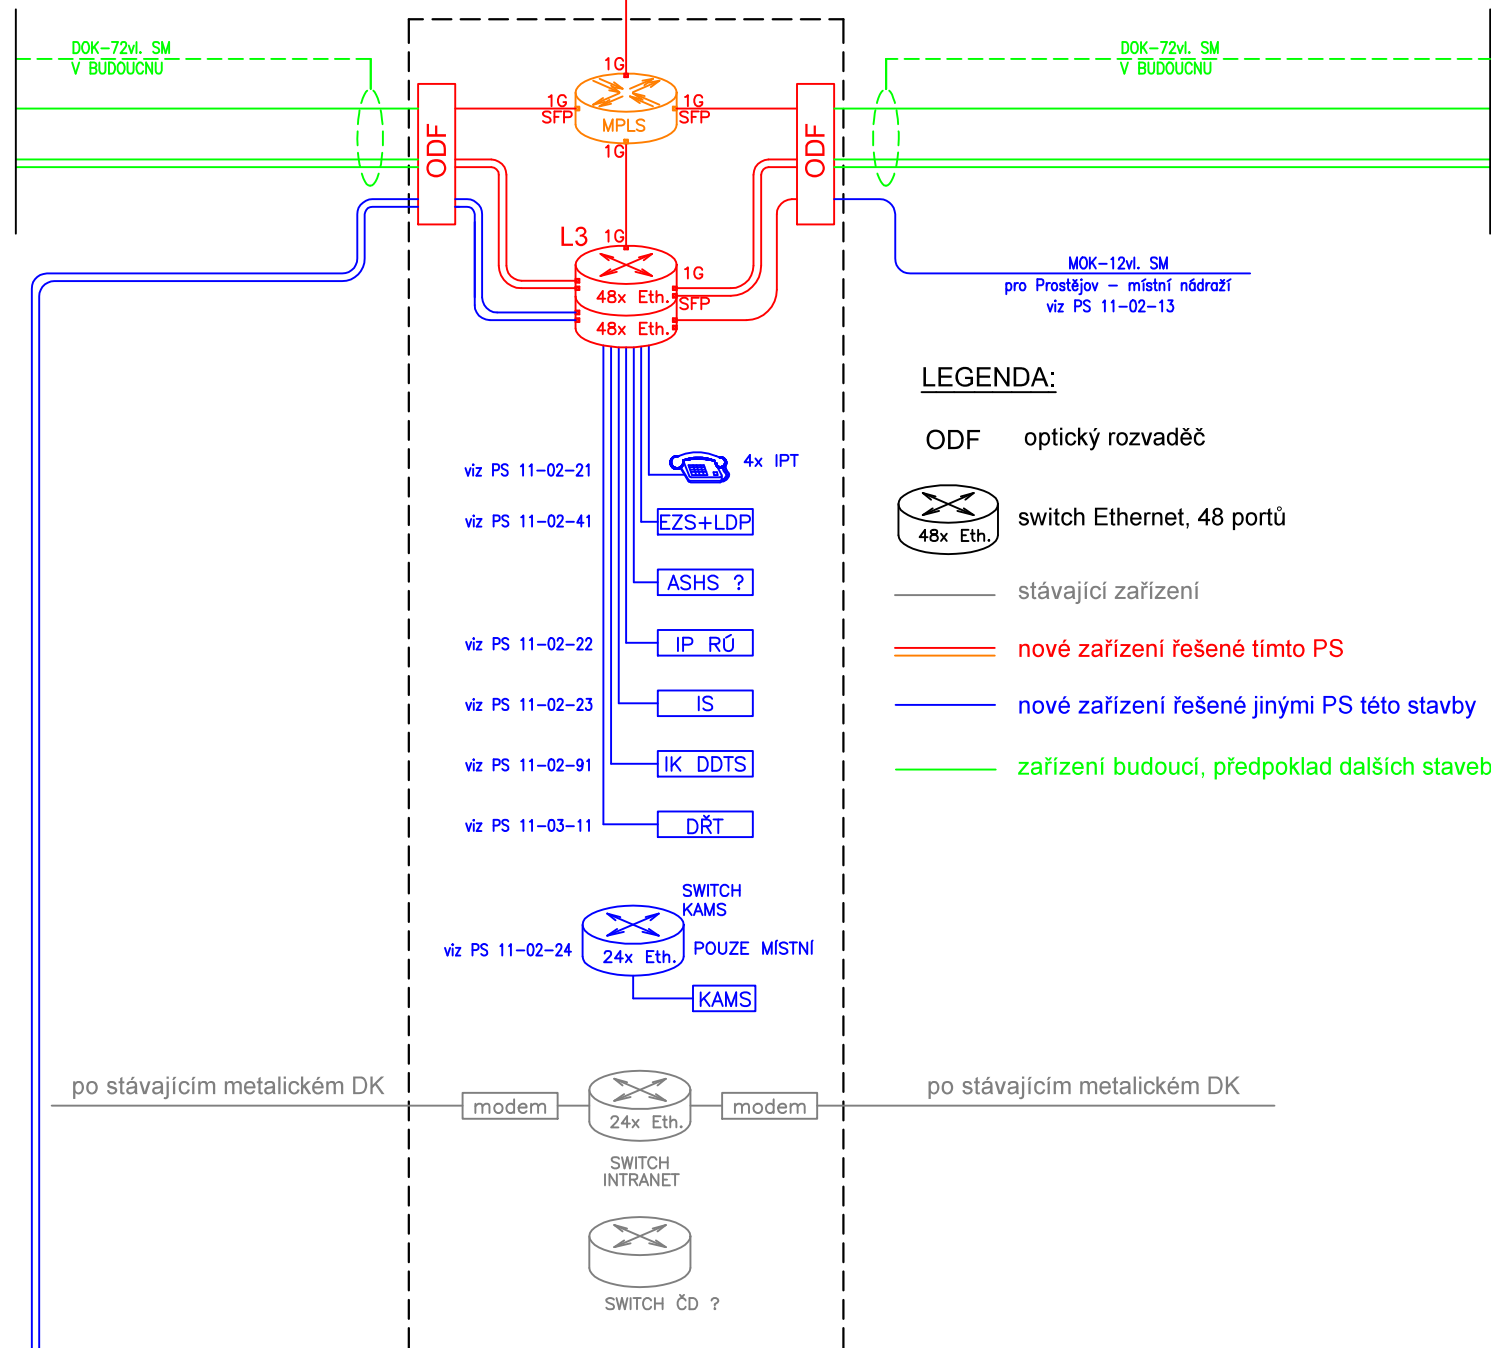

LEGENDA:

ODF optický rozvaděč

switch Ethernet, 48 porturi


\_\_\_\_\_ stávající zařízení

nové zařízení řešené tímto PS

nové zařízení řešené jinými PS této stavby

\_\_\_\_\_ zařízení budoucí, předpoklad dalších staveb

Součástí tohoto PS je zdrojová část a rackové skříně  
ve sdělovací místnosti VB - viz technická zpráva

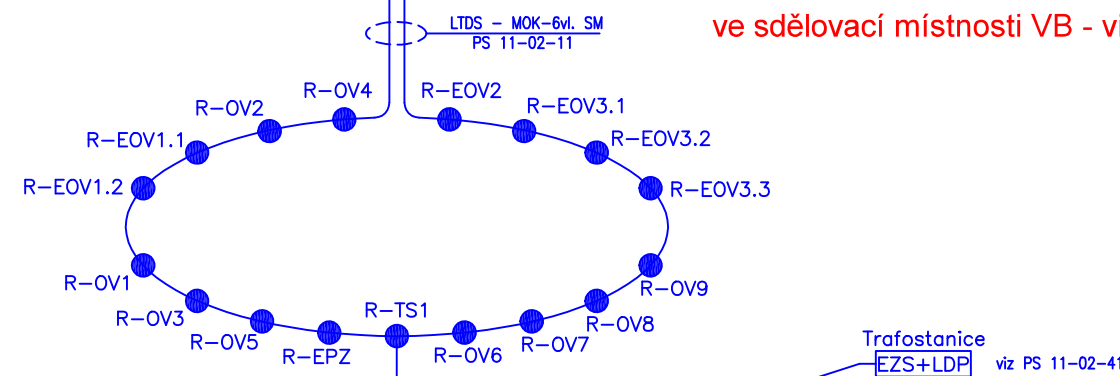

03	...		
02	...		
01	Dokumentace se zpracoványými připomínkami odborů Správy železnic, s.o.	03/2021	<i>Heďre</i>
REVIZE	POPIS	DATUM	PODPIS

ZHOTOVITEL ČÁSTI

**STOSMOL s.r.o.**  
SÍDLLO: U CUKROVARU 509/4, 400 07 ÚSTÍ NAD LABÍ  
IČ: 286 95 097 DIČ: CZ286 95 097



SAGASTA s.r.o.

SÍDLO: NOVODVORSKÁ 1010/14, 142 00 PRAHA 4  
IČ: 045 98 555 DIČ: CZ045 98 555



AFRY CZ s.r.o.

SÍDLO: MAGISTRŮ 1275/13, 140 00 PRAHA 4  
IČ: 473 07 218 DIČ: CZ473 07 218



OBJEDNATEL

SPRÁVA ŽELEZNIC, STÁTNÍ ORGANIZACE  
DLÁŽDĚNÁ 1003/7, 110 00 PRAHA 1

STAVEBNÍ SPRÁVA VÝCHOD, NERUDOVA 1, 772 58 OLMOUC



ZHOTOVITEL

"SDRUŽENÍ FIREM SAGAF Prostějov"

SAGASTA s.r.o., Novodvorská 1010/14, Lhotka, 142 00 Praha 4

AFRY CZ s.r.o., Magistrů 1275/13, Michle, 140 00 Praha 4

ODPOVĚDNÝ PROJEKTANT	VYPRACOVAL	KONTROLA	ASISTENT HIP	HIP
ING. VLADIMÍR HADRABA	ING. VLADIMÍR HADRABA	ING. JIŘÍ ŠTOLBA	ING. STANISLAV RÝZNAR	ING. EMIL ŠPAČEK
PODPIS 	PODPIS 	PODPIS 	PODPIS 	PODPIS 

## OBSAH

## REKONSTRUKCE ZST PROSTĚJOV III. II.

DS 11 02 12 ŽST Prostějov přenosový systém

PS 11-02-12 ZSI Prostějov, přenosový systém,

úprava a doplnění

NÁZEV PŘÍLOHY
---------------

Schéma

---

DOKUMENTACI LZE UŽÍVAT POUZE VE SMYSLU PŘÍSLUŠNÉ SMLOUVY O DÍLO. VÝKRES, ČI JEHO ČÁST, MŮŽE BÝT KOPIROVÁN NEBO JINÝM ZPŮSOBEM ROZŠÍŘOVÁN POUZE PO PŘEDCHOZÍM SOUHLASU SAGASTA, s.r.o.