


PS 00-02-51 ŽELEZNÝ BROD - MALÁ SKÁLA - TURNOV,
ÚPRAVA DOK, TK, HDPE


ZAST. LÍŠNÝ, UMÍSTĚNÍ ZAŘÍZENÍ

Rack 01-01
Venkovní klimatizovaná skříň

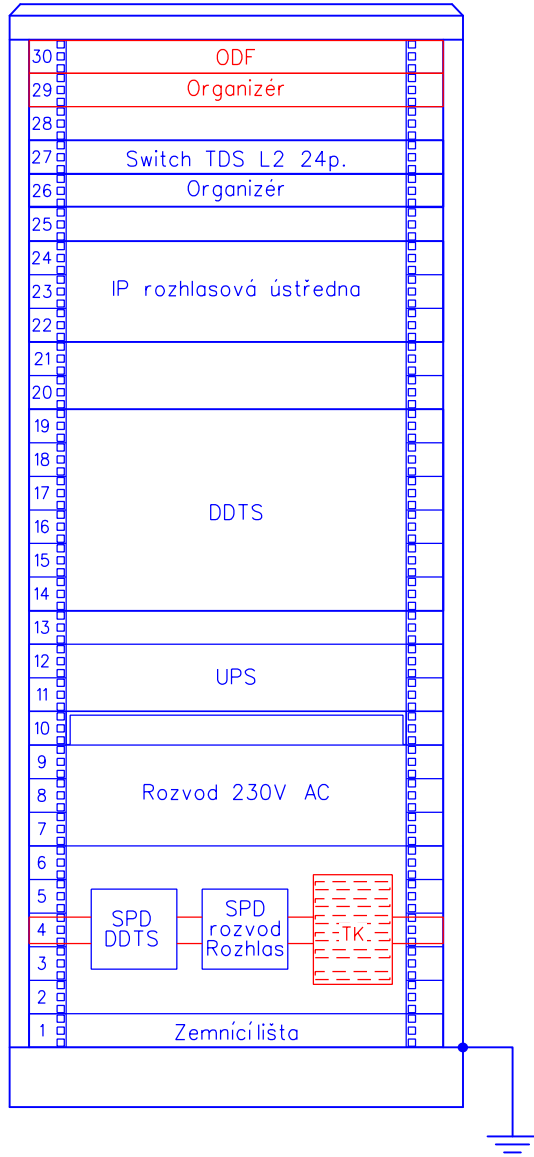


PS 00-02-51 ŽELEZNÝ BROD - MALÁ SKÁLA - TURNOV,
ÚPRAVA DOK, TK, HDPE

ZAST. DOLÁNKY, UMÍSTĚNÍ ZAŘÍZENÍ

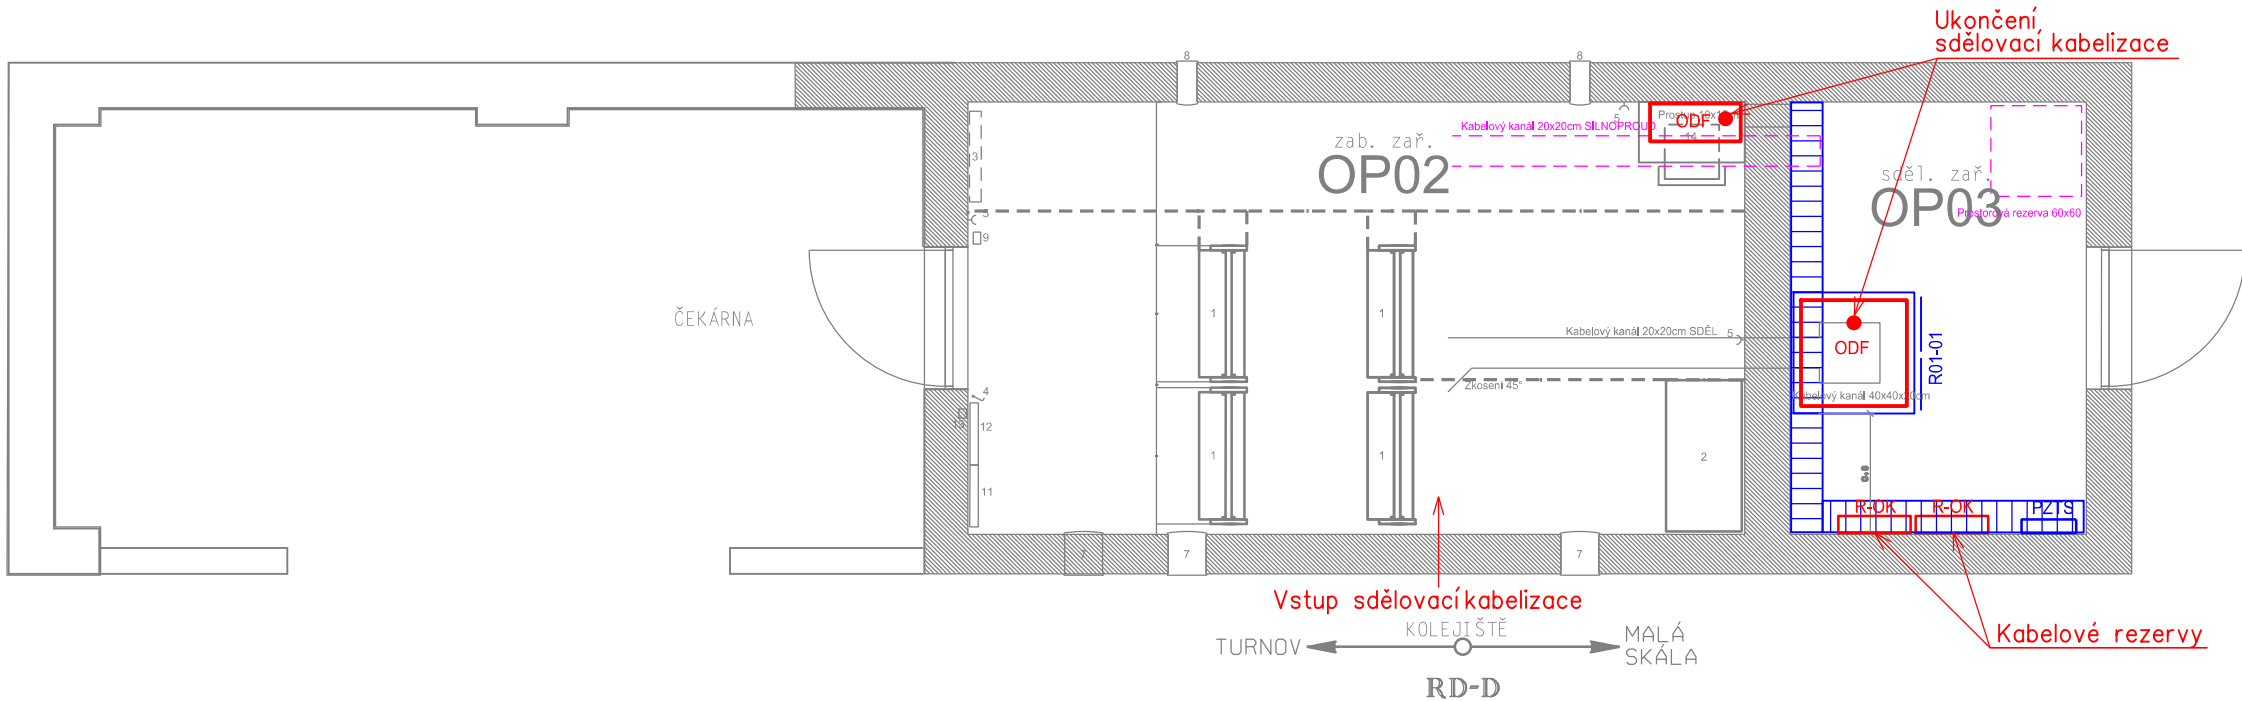

Rack 01-01
800x800 47U

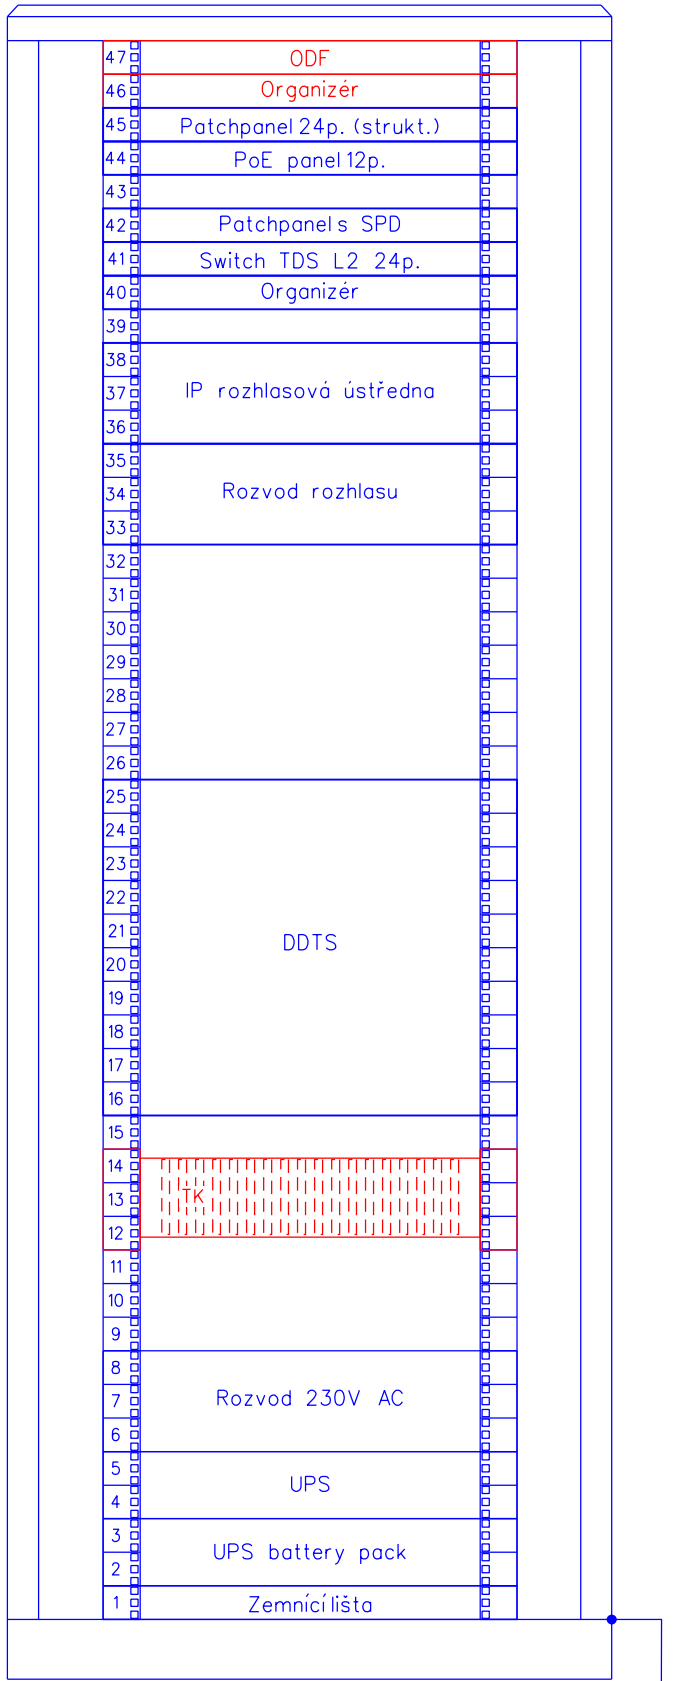

VYSVĚTLIVKY:

- Sdělovací zařízení budované v rámci této stavby a tohoto PS
- Sdělovací zařízení budované v rámci této stavby, v jiných PS
- Silnoproudá zařízení budované v rámci této stavby, v jiných PS
- Zabezpečovací zařízení budované v rámci této stavby, v jiných PS

Ministerstvo dopravy Státní fond dopravní infrastruktury			
Jiná ověření:	Paré:		
Orientační schéma:	Razítko oprávněné osoby:		
Podpis: Datum:			
Revize:	Datum:	Popis:	Kontroloval:
-	-	-	-
-	-	-	-
-	-	-	-
000	30.11.2022	Dokumentace pro vydání společného povolení k čístopisu	Ing. Martin Štrof
Stavebník/Investor:	Správa železnic, státní organizace		
Adresa:	Dlážděná 1003/7, 110 00 Praha 1		
Zástupce investora:	Stavební správa západ		
Adresa:	Sokolovská 1995/278, 190 00 Praha 9		
Zhotovitel díla:	PROJEKT servis spol. s r.o.		
Adresa:	U Elektry 830/2b, 198 00 Praha 9		
Kontakt:	T: +420 281 090 860 E: firma@projekt-servis.cz		
Zhotovitel objektu:	SUDOP PRAHA, a.s.		
Adresa:	Olšanská 1a, 130 80 Praha		
Kontakt:	T: +420 267 094 111 E: praha@sudop.cz		
Hlavní projektant (HIP):	Ing. Martin Koudelka	Specialista:	Ing. Martin Štrof
Název stavby/akce:	Rekonstrukce ŽST Malá Skála		Označení investora:
			S631800276
			Označení zhotovitele:
			ZAK-2021-27
Název části:	Dálková, optická, závěsná kabelizace (DK, DOK, ZOK)		Označení části:
			D.1.2.5
Název objektu/díle části:	Železný Brod - Malá Skála - Turnov, úprava DOK, TK, HDPE		Označení objektu/komplexu:
			PS 00-02-51
Název přílohy:	Zastávky, umístění zařízení		Číslo přílohy:
			2 . 304
Název díle části přílohy:			
Odpovědný projektant:	Zpracovatel přílohy:	Měřítko:	Stupeň dokumentace:
Ing. Pavel Roháč	Ing. Pavel Roháč	1 : 50	DUSP
Kraj:	Katastrální území:	Formáty:	Smluvní datum zpracování:
Liberecký	viz textová část	4x A4	30.11.2022
Označení investora: S: 6 3 1 8 0 0 2 7 6 D: U S P: D 1 2 0 5 P: S 0 0 0 2 5 1 X: X 2 3 0 4 0 0 0			
[Prostor pro další informace]			