ŽST MALÁ SKÁLA, KAMEROVÝ SYSTÉM

SITUACE KAMEROVÉHO SYSTÉMU

VYSVĚTLIVKY:

- Trasa místních sdělovacích kabelů kamerového systému
- IP kamera
- KS-X — Kamerová skříň s příslušenstvím pro kamerový systém (venkovní ocelový rozvaděč)
- 35/90 — Rozměr kabelové rýhy
- Uložení sdělovacího vedení pod fólii
- 21.10x10 — Uložení sdělovacího vedení do kabelového žlabu
- PE Ø150 - Uložení sdělovacího vedení do PE trubky
- deska — Uložení sdělovacího vedení pod ochrannou desku
- deska — Oddělení sdělovacího vedení ochrannou deskou
- Uložení sdělovacího vedení do kabelovodu

- produktovod
- meliorace
- kanalizace
- vodovod
- kabely ČD - sdělovací
- kabely ČD - NN,VN
- kabely ČD - zabezpečovací
- plyn
- energetika - NN
- energetika - VN
- energetika - VVN
- kabely TELECOM - sdělovací

POZNÁMKY:

Před konečným přesným stanovením umístění a směrování jednotlivých kamer je nutné provést pohledové kamerové zkoušky za přítomnosti a vyjádření kompetentních zástupců budoucího uživatele zařízení.

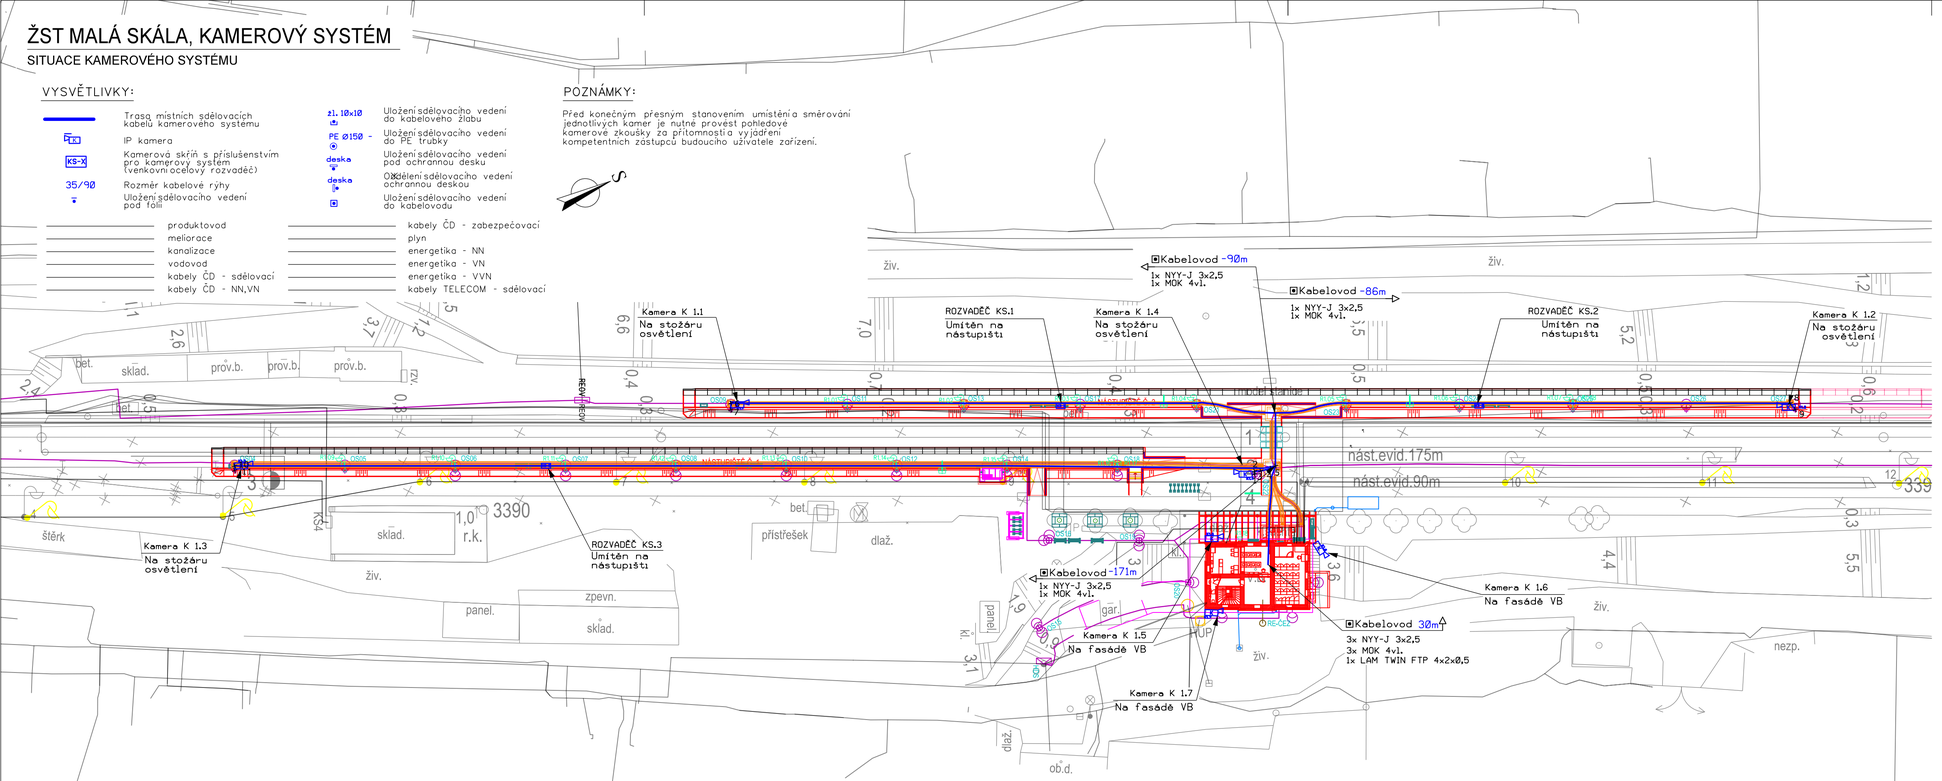

ŽELEZNÝ BROD ⇦

⇨ TURNOV

ŽST Malá Skála

Ministerstvo dopravy
Státní fond dopravní infrastruktury

Jiná ověření:

Paré:

Orientační schéma:

Razítko oprávněné osoby:

Podpis: Datum:

Revize:	Datum:	Popis:	Kontroloval:
-	-	-	-
-	-	-	-
-	-	-	-
000	30.11.2022	Dokumentace pro vydání společného povolení k čistopisu	Ing. Martin Štrof

Stavebník/Investor:	**Správa železnic, státní organizace**	SPRÁVA ŽELEZNIC
Adresa:	Dlážděná 1003/7, 110 00 Praha 1	
Zástupce investora:	Stavební správa západ	
Adresa:	Sokolovská 1995/278, 190 00 Praha 9	

Zhotovitel díla:	**PROJEKT servis spol. s r.o.**	PROJEKT servis
Adresa:	U Elektry 830/2b, 198 00 Praha 9	
Kontakt:	T: +420 281 090 860 E: firma@projekt-servis.cz	
Zhotovitel objektu:	**SUDOP PRAHA, a.s.**	SUDOP PRAHA
Adresa:	Olšanská 1a, 130 80 Praha	
Kontakt:	T: +420 267 094 111 E: praha@sudop.cz	
Hlavní projektant (HIP):	Ing. Martin Koudelka	Specialista: Ing. Martin Štrof

Název stavby/akce:	**Rekonstrukce ŽST Malá Skála**		Označení investora: S631800276
			Označení zhotovitele: ZAK-2021-27
Název části:	Elektrická požární a zabezpečovací zařízení		Označení části: D.1.2.4
Název objektu/dílčí části:	**ŽST Malá Skála, kamerový systém**		Označení objektu/komplexu: **PS 12-02-41**
Název přílohy:	Situace kamerového systému		Číslo přílohy: **2. 301**
Název dílčí části přílohy:	-		
Odpovědný projektant:	Zpracovatel přílohy:	Měřítko: -	Stupeň dokumentace: **DUSP**
Ing. Martin Štrof	Vojtěch Toman	Formáty: A4	
Kraj:	Katastrální území:	TUDU:	**Smluvní datum zpracování:**
Liberecký	viz textová část	1051	**30.11.2022**

Označení investora: S 6 3 1 8 0 0 2 7 6 _ D U S P _ D 1 2 4 x _ P S 1 2 0 2 4 1 _ X X _ 2 _ 3 0 1 _ 0 0 0
Stupeň dokumentace: DUSP | Část: D1.2.4x | Objekt: PS1202241 | Podobjekt: XX | Příloha: 2_301_000
(Prostor pro další informace)