



ZASTÁVKA LÍŠNÝ, ROZHLASOVÉ ZAŘÍZENÍ

OSAZENÍ VENKOVNÍ SKŘÍŇE ROZHLASOVÝM ZAŘÍZENÍM

19" - 30U
Venkovní klimatizovaná skříň
chráněna ocelovou klecí

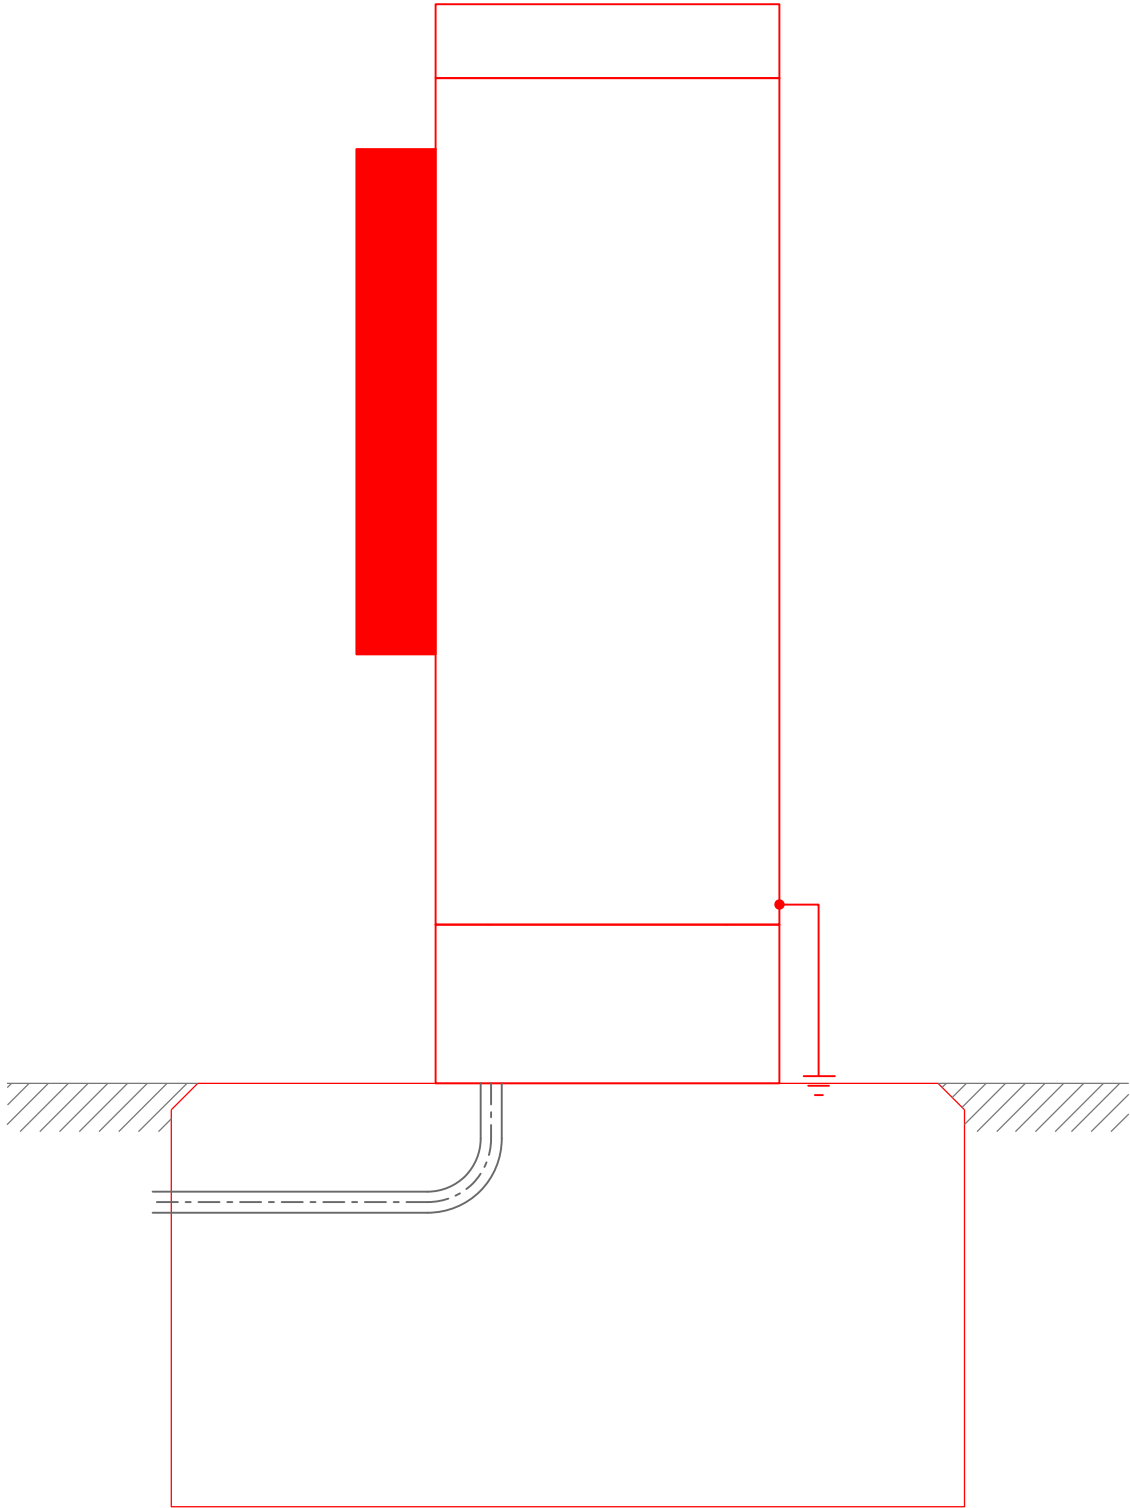

Rack 01-01
Venkovní klimatizovaná skříň

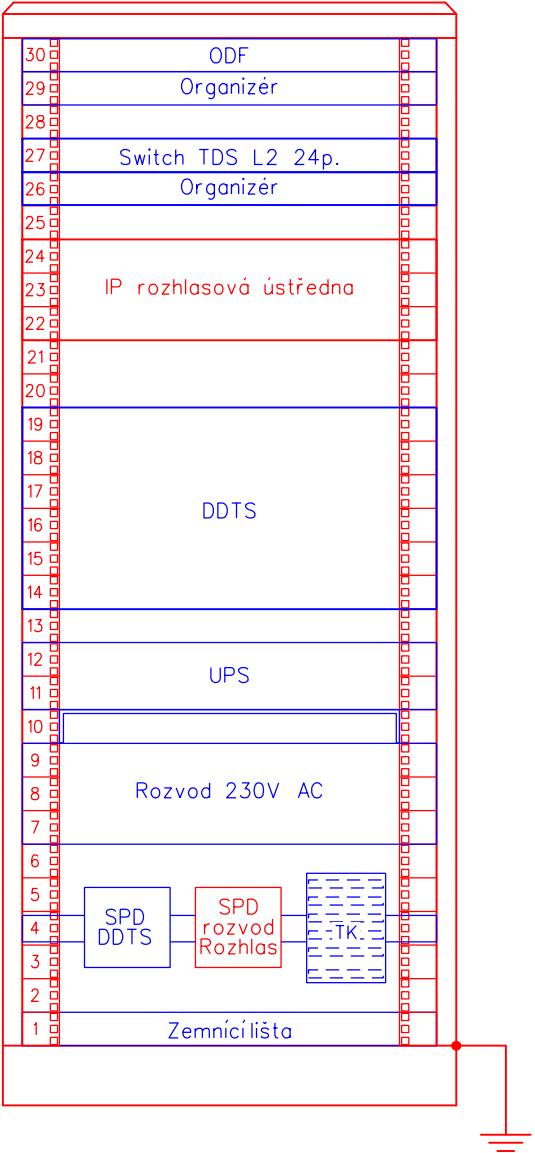

VYSVĚTLIVKY:

- ČERVENĚ
- Sdělovací zařízení budované v rámci této stavby a tohoto PS
- MODŘE
- Sdělovací zařízení budované v rámci této stavby, v jiných PS

		Ministerstvo dopravy Státní fond dopravní infrastruktury	
Jiná ověření:		Paré:	
Orientační schéma:		Razítko oprávněné osoby:	
Podpis:		Datum:	
Revize:	Datum:	Popis:	Kontroloval:
-	-	-	-
-	-	-	-
-	-	-	-
000	30.11.2022	Dokumentace pro vydání společného povolení k čístopísu	Ing. Martin Štrof

Stavebník/Investor:	Správa železnic, státní organizace	
Adresa:	Dlážděná 1003/7, 110 00 Praha 1	
Zástupce investora:	Stavební správa západ	
Adresa:	Sokolovská 1995/278, 190 00 Praha 9	

Zhotovitel díla:	PROJEKT servis spol. s r.o.	
Adresa:	U Elektry 830/2b, 198 00 Praha 9	
Kontakt:	T: +420 281 090 860 E: firma@projekt-servis.cz	
Zhotovitel objektu:	SUDOP PRAHA, a.s.	
Adresa:	Olšanská 1a, 130 80 Praha	
Kontakt:	T: +420 267 094 111 E: praha@sudop.cz	
Hlavní projektant (HIP):	Ing. Martin Koudelka	Specialista: Ing. Martin Štrof

Název stavby/akce:	Rekonstrukce ŽST Malá Skála	Označení investora: S631800276
		Označení zhotovitele: ZAK-2021-27
Název části:	Rozhlasové zařízení	Označení části: D.1.2.2
Název objektu/díleč části:	zast. Líšný, rozhlasové zařízení	Označení objektu/komplexu: PS 11-02-21
Název přílohy:	Zast. Líšný, umístění zařízení ve venkovní skříni	Číslo přílohy: 2.201
Název díleč části přílohy:	-	
Odpovědný projektant:	Zpracovatel přílohy:	Měřitko: -
Ing. Martin Štrof	Vojtěch Toman	Formáty:
Kraj:	Katastrální území:	TUDU:
Liberecký	viz textová část	1051

Označení investora:	Stupeň dokumentace:	Část:	Objekt:	Podobjekt:	Příloha:	Revize:
S631800276	DUSP	2.201	1051	1	1	1
[Prostor pro další informace]						