




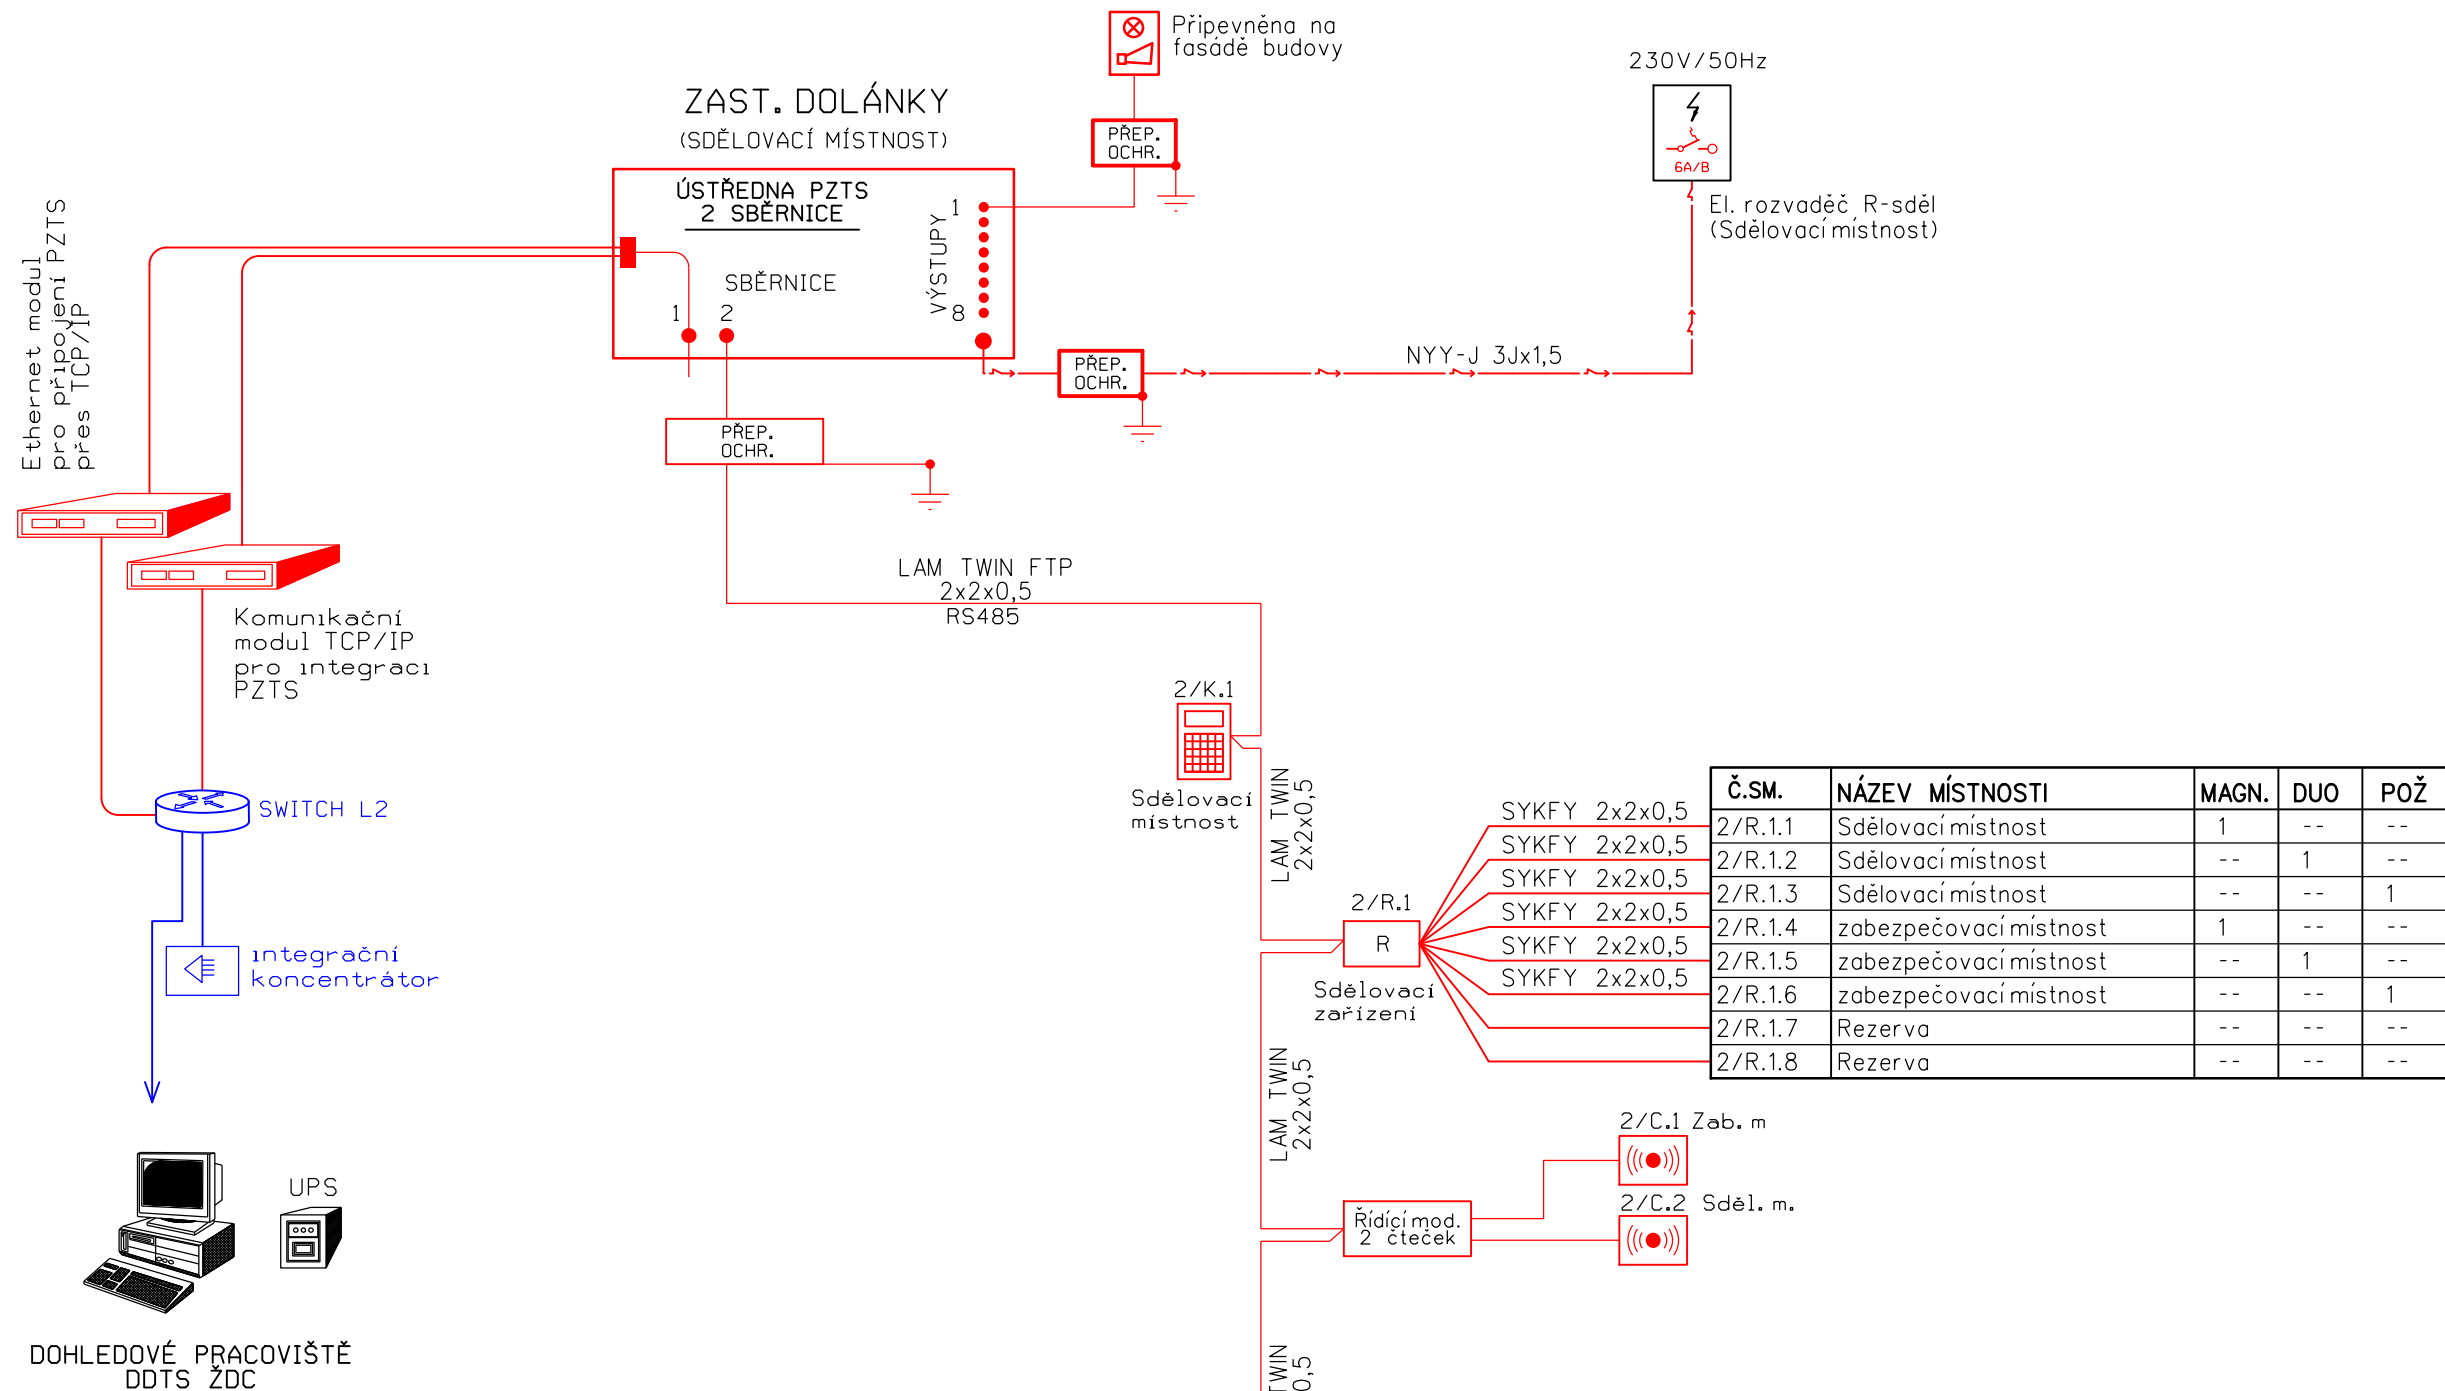

## BLOKOVÉ SCHÉMA PZTS



VYSVĚTLIVKY:

- |   |   |
|---|---|
| ČERVENĚ   | - Zařízení osazené v rámci tohoto PS        |
| MODŘE   | - Zařízení osazené v rámci souvisejících PS |
| ČERNĚ   | - Zařízení stávající                        |
|  | - Klávesnice k ústředně EZS                 |
|   | - Bezkontaktní čtečka karet                 |
|   | - Zakončovací odpor 680 Ohmů                |
|   | - Venkovní siréna s optickou signalizací    |
| R   | - Koncentrátor RIO                          |
| R/E   | - Koncentrátor RIO s posilovacím zdrojem    |

Ministerstvo dopravy  
Státní fond dopravní infrastruktury

Jiná ověření:

Paré:

Orientační schéma:

Razítko oprávněné osoby:

Podpis:

Datum:

Revize:	Datum:	Popis:	Kontroloval:
-	-	-	-
-	-	-	-
-	-	-	-
000	30.11.2022	Dokumentace pro vydání společného povolení k čístopisu	Ing. Martin Štrof

Stavebník/Investor: Adresa: Zástupce investora: Adresa:	Správa železnic, státní organizace Dlážděná 1003/7, 110 00 Praha 1 Stavební správa západ Sokolovská 1995/278, 190 00 Praha 9	 <b>SPRÁVA ŽELEZNIC</b>
--	---	----------------------------

Zhotovitel díla: Adresa: Kontakt:	PROJEKT servis spol. s r.o. U Elektry 830/2b, 198 00 Praha 9 T: +420 281 090 860 E: firma@projekt-servis.cz	 <b>PROJEKT servis</b>
---	--	---------------------------

Zhotovitel objektu: Adresa: Kontakt:	SUDOP PRAHA, a.s. Olšanská 1a, 130 80 Praha T: +420 267 094 111 E: praha@sudop.cz	 <b>SUDOP PRAHA</b>
--	--	------------------------

Hlavní projektant (HIP):	Ing. Martin Koudelka	Specialista:	Ing. Martin Štrof
--------------------------	----------------------	--------------	-------------------

Název stavby/akce:	Rekonstrukce ŽST Malá Skála	Označení investora: 5631800276
Název části:	Elektrická požární a zabezpečovací zařízení	Označení zhotovitele: ZAK-2021-27
Název objektu/dílčí části:	ŽST Malá Skála, PZTS	Označení části: D.1.2.4
Název přílohy: Název dílčí části přílohy:	Zast. Dolánky, blokové schéma PZTS -	Označení objektu/komplexu: PS 12-02-42
Odpovědný projektant: Ing. Martin Štrof	Zpracovatel přílohy: Vojtěch Toman	Měřítko: - Formáty: A4
Kraj: Liberecký	Katastrální území: viz textová část	TUDU: 1051
		Stupeň dokumentace: DUSP
		Smluvní datum zpracování: 30.11.2022

Označení investora: 5 | 6 | 3 | 1 | 8 | 0 | 0 | 2 | 7 | 6

Stupeň dokumentace: Část: - | D | U | S | P - | D | I | 2 | 4 | X

Objekt: - | P | S | I | 2 | 0 | 2 | 4 | 2 - | X | X

Podobjekt: - | 2 | - | I | 0 | 3 - | 0 | 0 | 0

Příloha: - | 2 | - | I | 0 | 3

Revize: - | 0 | 0 | 0

(Prosím pro další informace)